



TITLE	NAME	SCALE	DATE	SHEET NO.	
里山獣肉学舎 新築工事	図面名	1/200	2017/7/27	01	配置図
					DRAW:
					岐阜県立森林文化アカデミー 木造建築スタジオ 〒501-3714 岐阜県美濃市曾代88番地 TEL:0575-35-3889 FAX:0575-35-3890

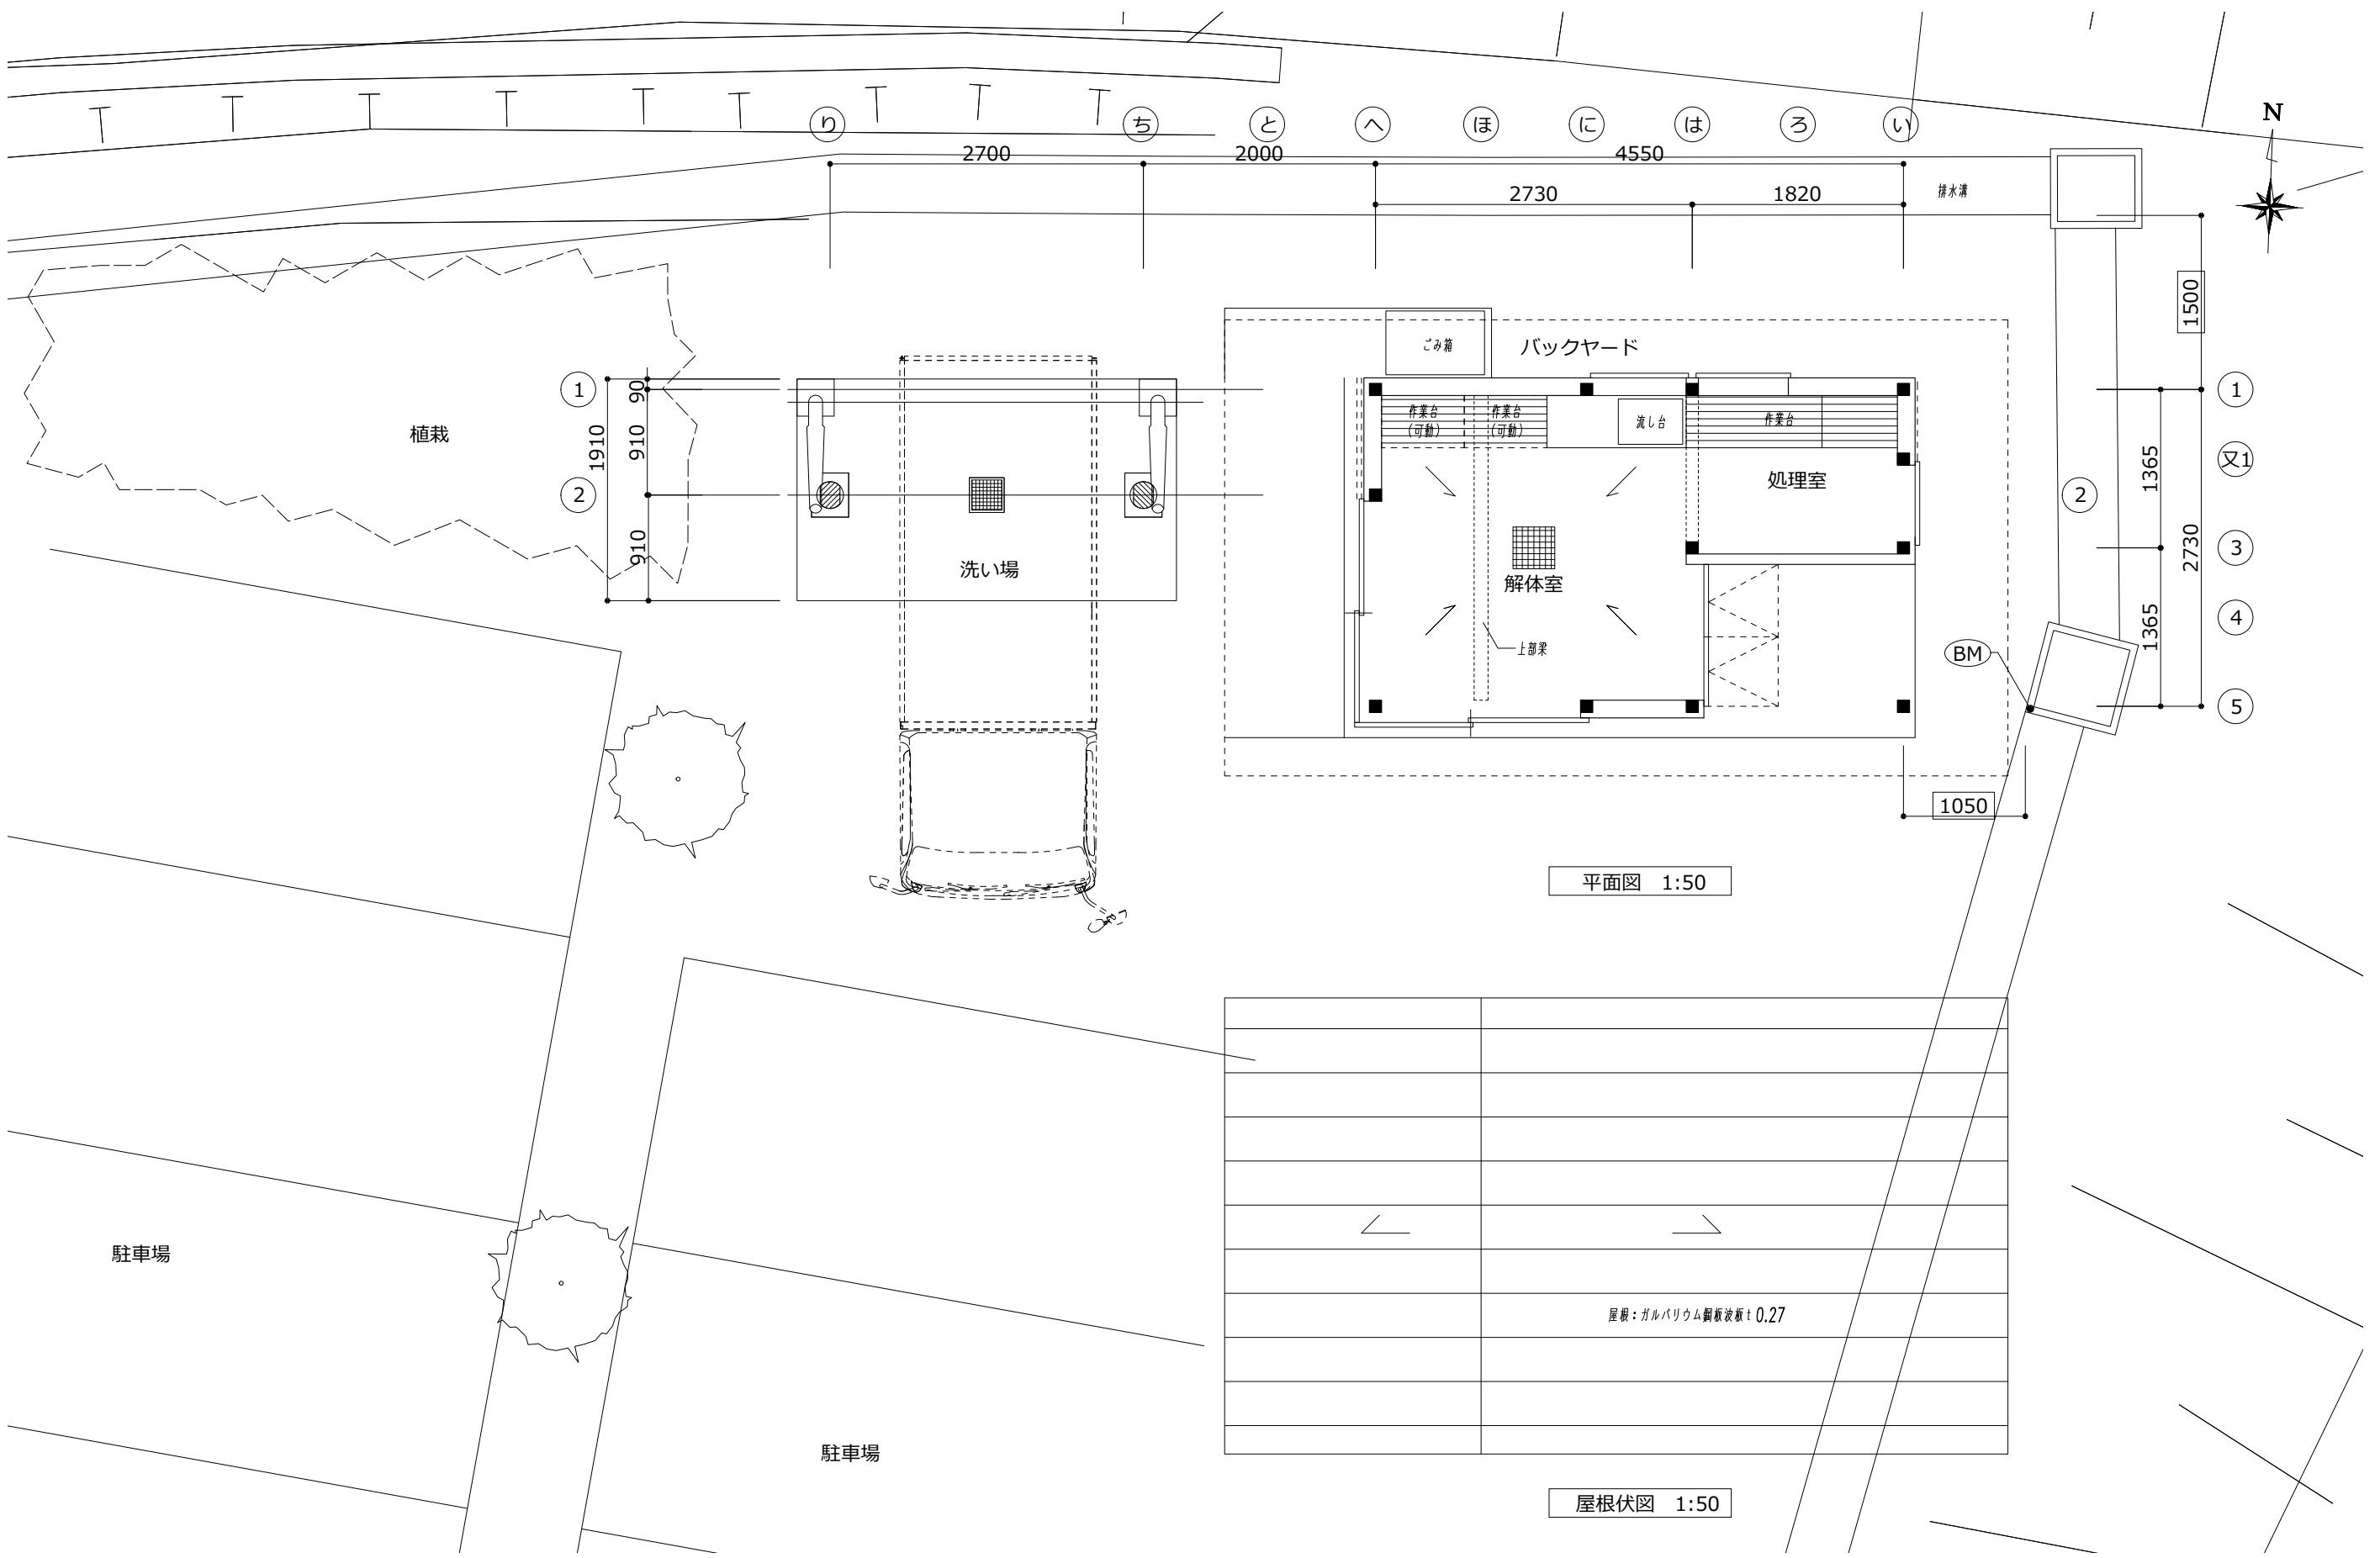

TITLE	NAME	SCALE	DATE	SHEET NO.	DRAW:	岐阜県立森林文化アカデミー 木造建築スタジオ
里山獣肉学舎 新築工事	図面名	1/50	2017/7/27	01	平面図	〒501-3714 岐阜県美濃市曾代88番地 TEL:0575-35-3889 FAX:0575-35-3890

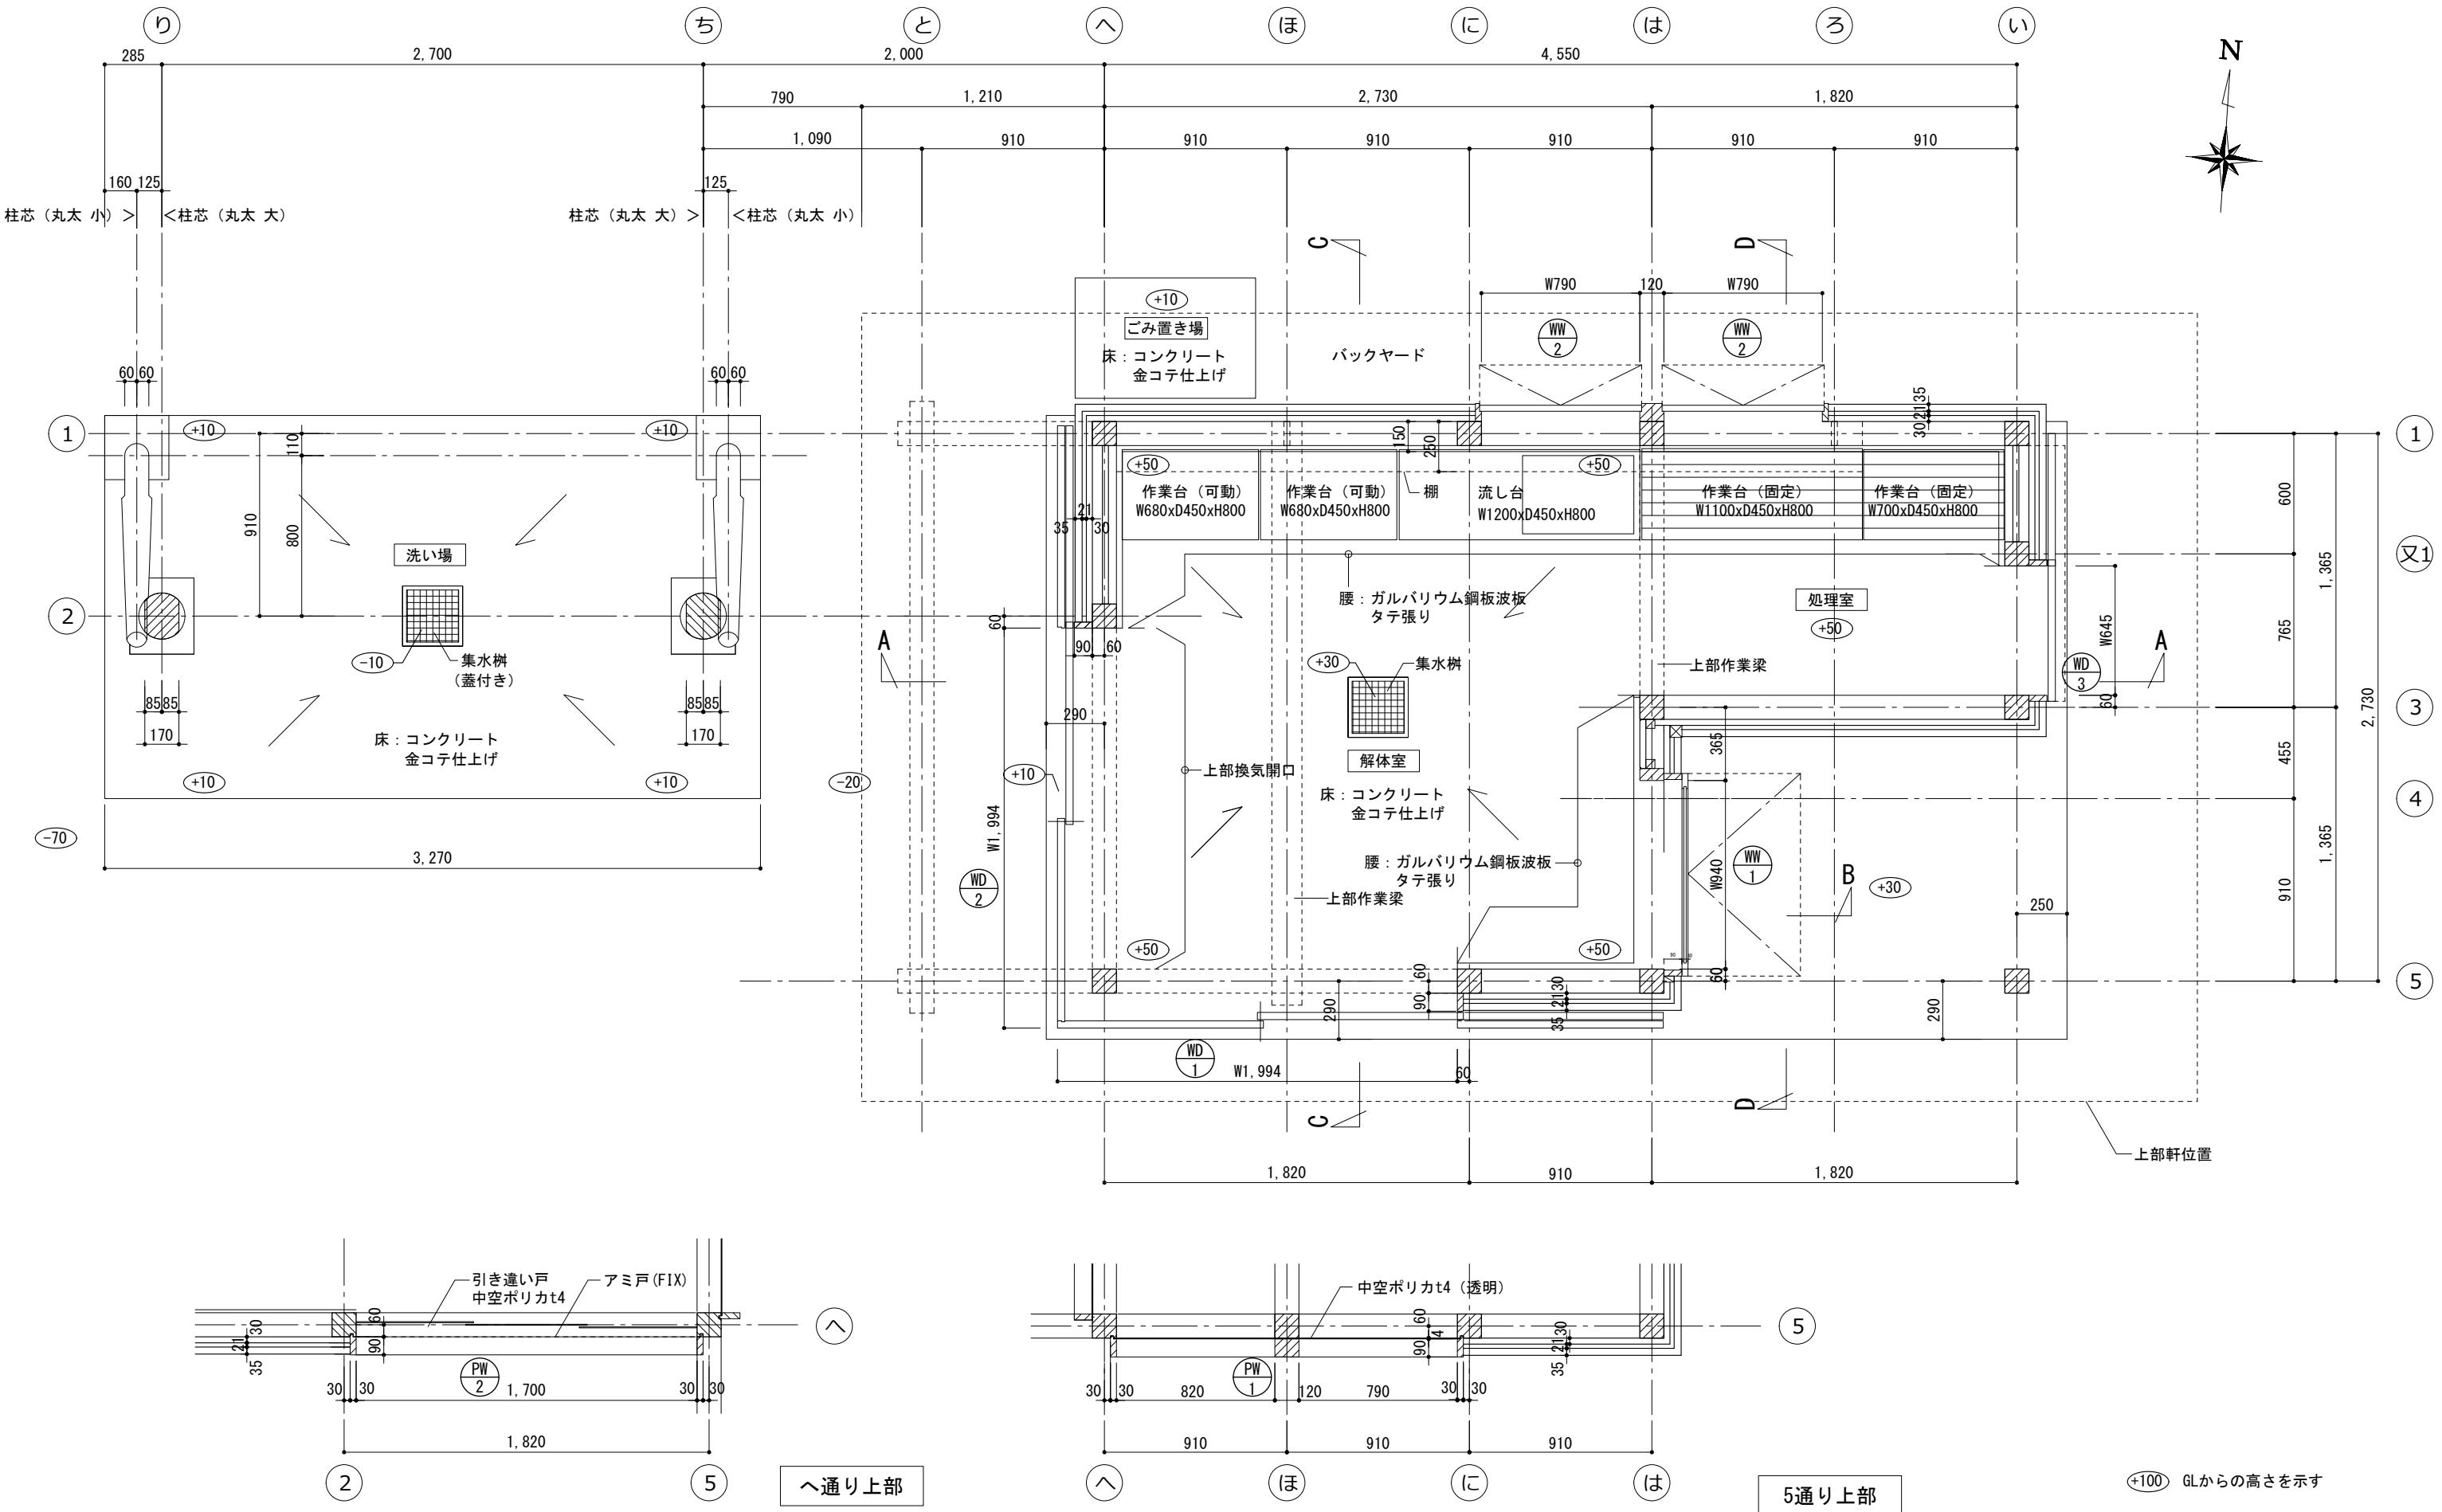

TITLE

里山獣肉学舎 新築工事

NAME

平面図詳細図

SCALE

1/30

DATE

2017/10/26



SHEET NO.

00

**

岐阜県立森林文化アカデミー
木造建築スタジオ
〒501-3714 岐阜県美濃市曾代88番地 TEL:0575-35-3889 FAX:0575-35-3890



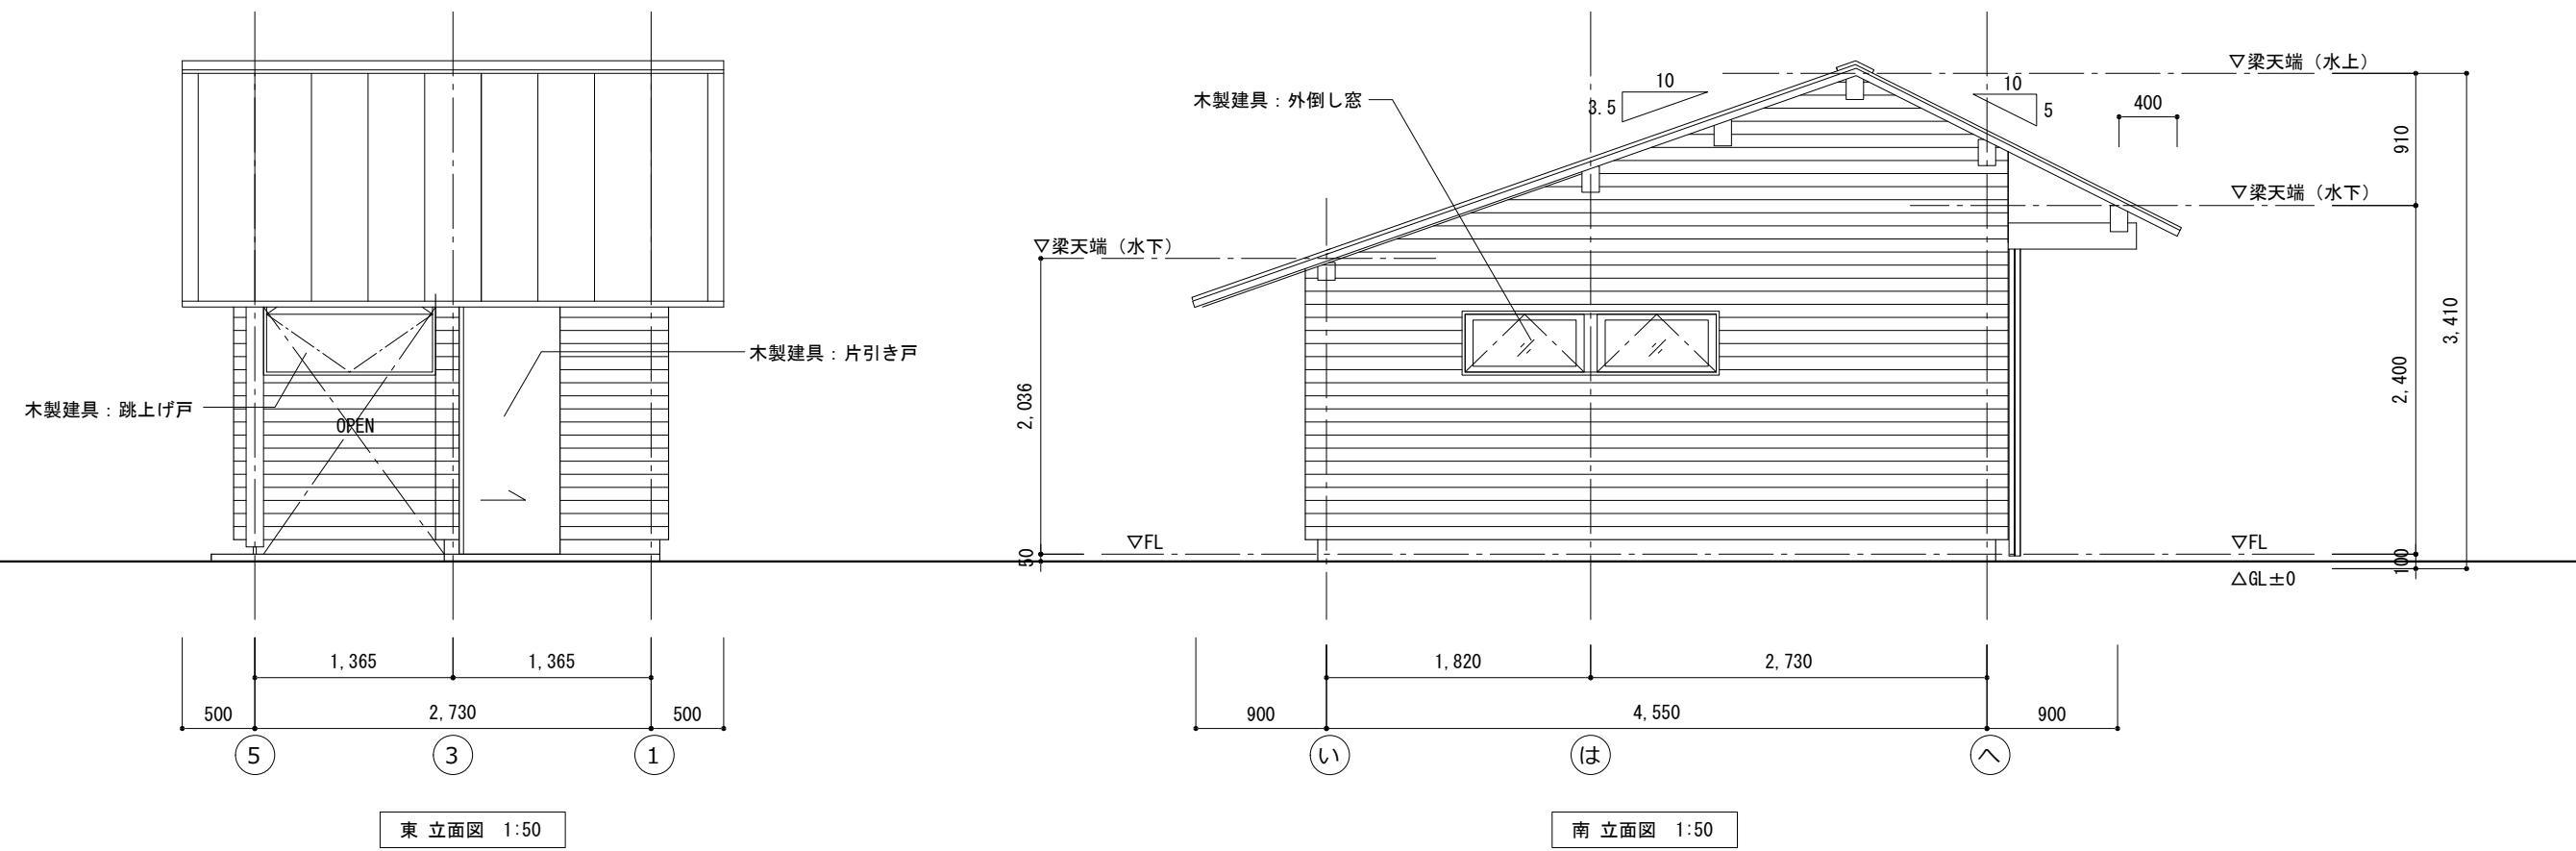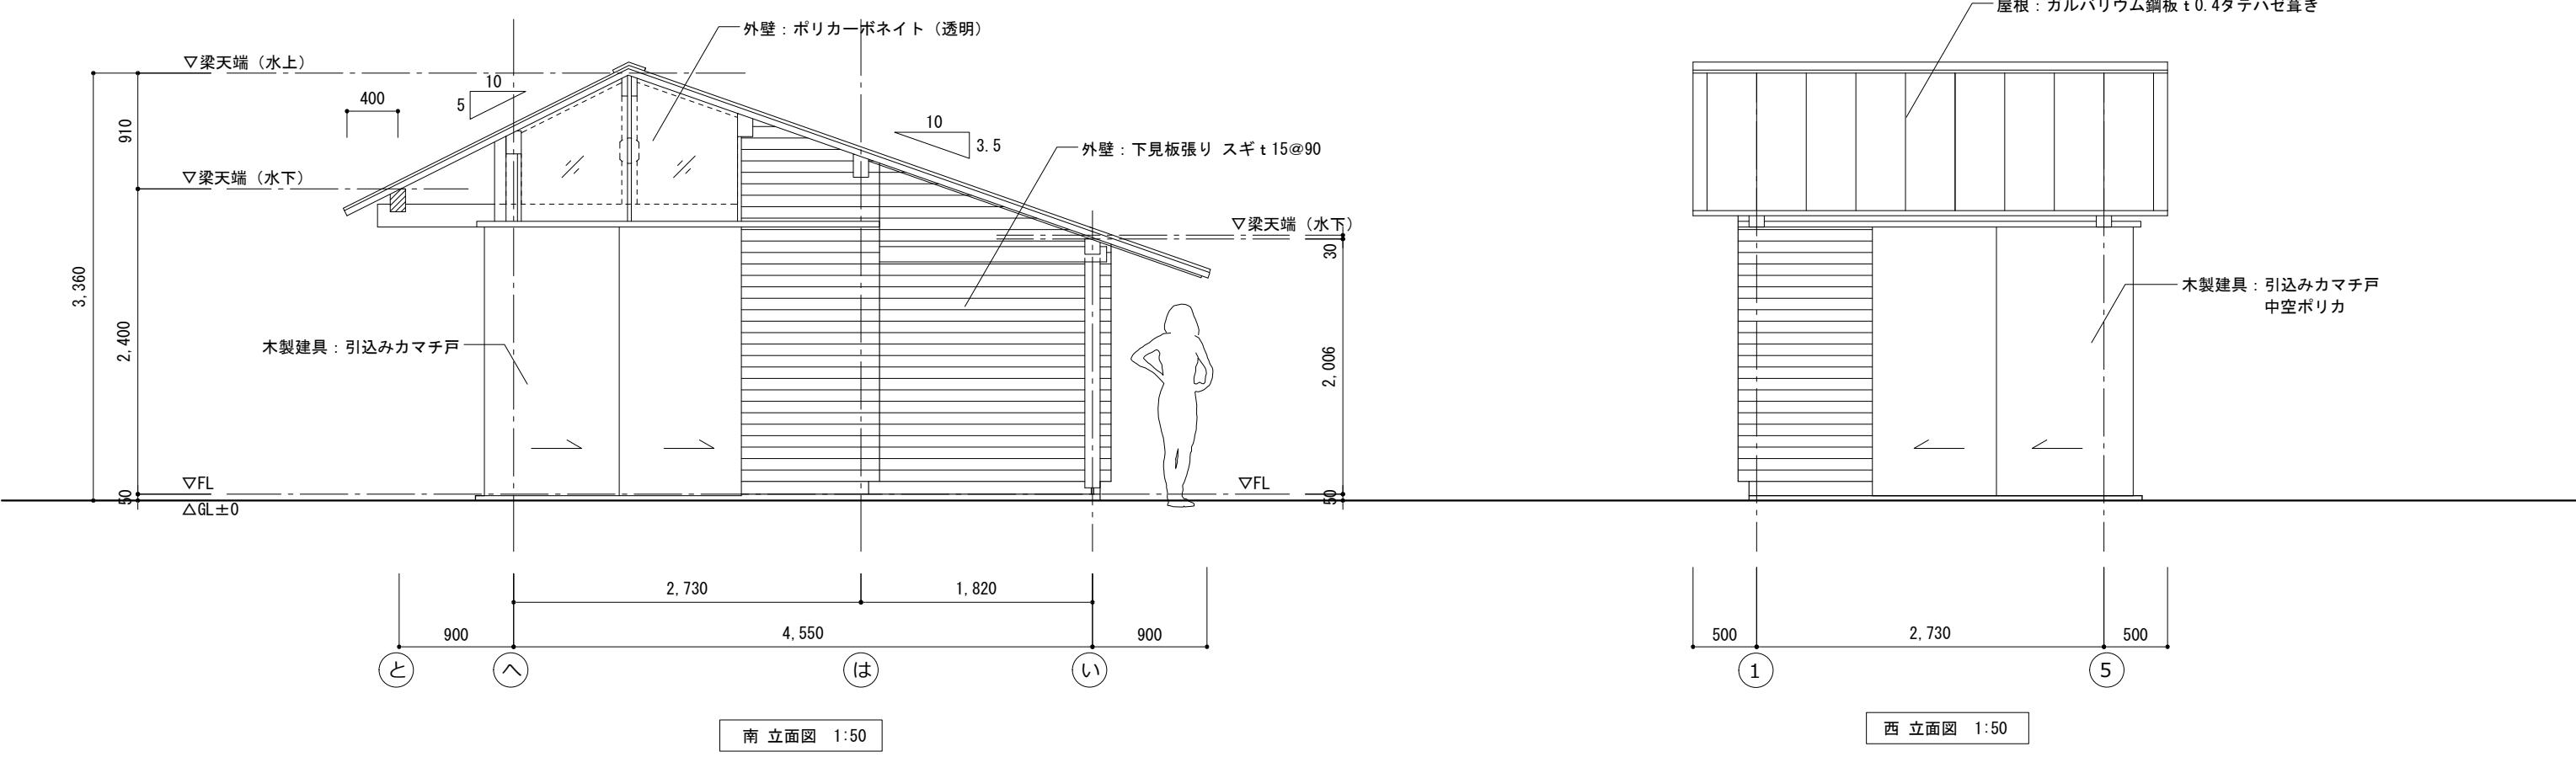


TITLE NAME SCALE DATE SHEET NO.


里山獣肉学舎 新築工事 立面図 1/30 2017/08/10 00 **

岐阜県立森林文化アカデミー
木造建築スタジオ
〒501-3714 岐阜県美濃市曾代88番地 TEL:0575-35-3889 FAX:0575-35-3890




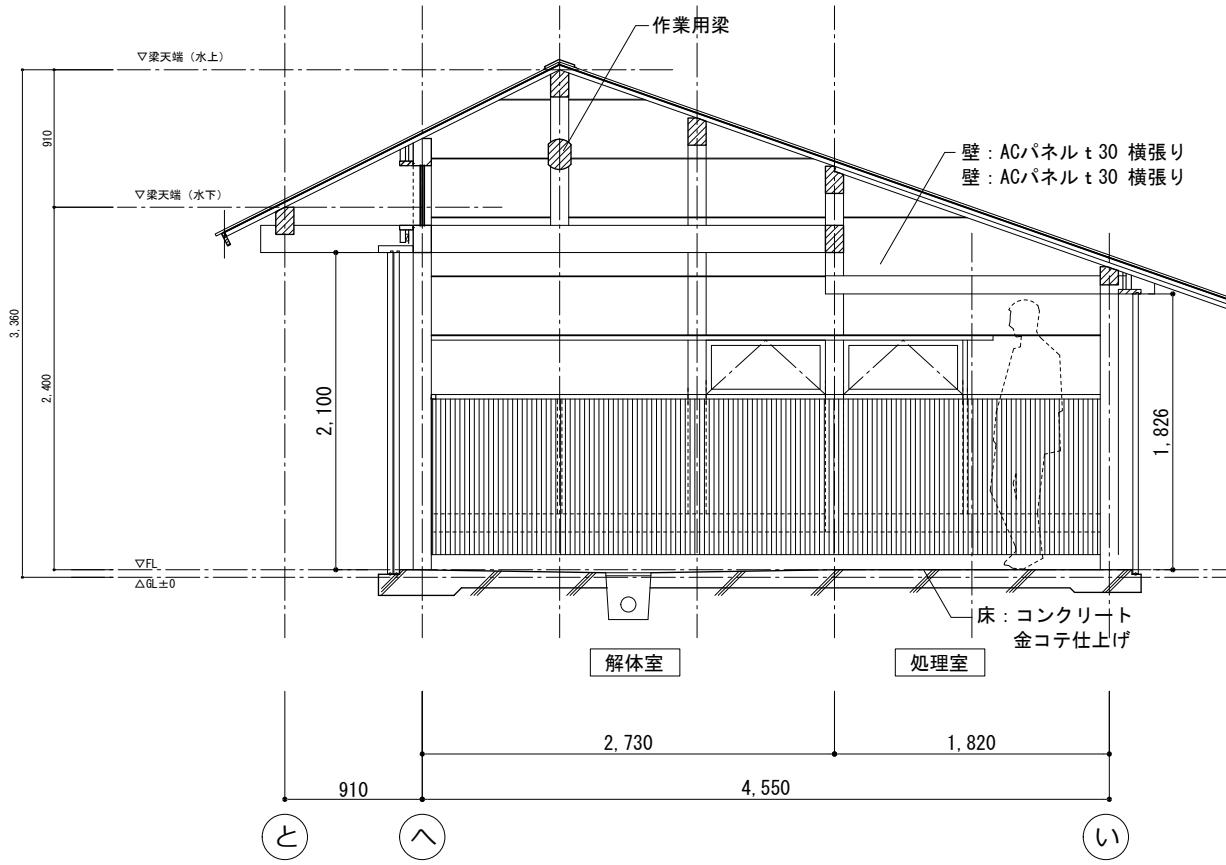


北 展開図 1 : 50

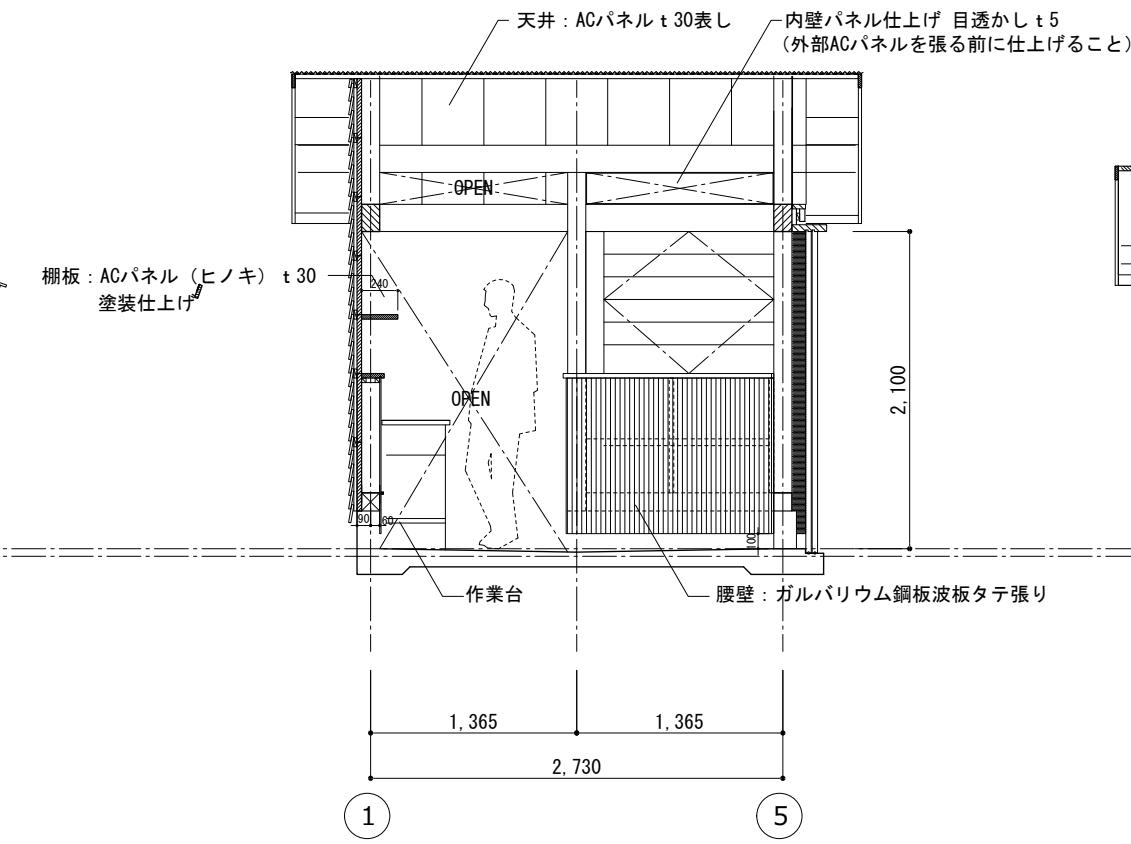


東 展開図1 1 : 50

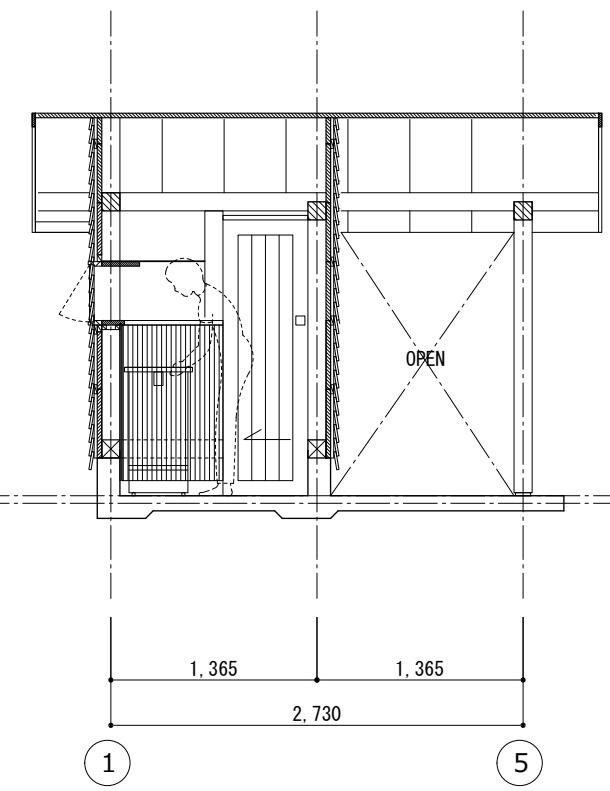


東 展開図2 1 : 50

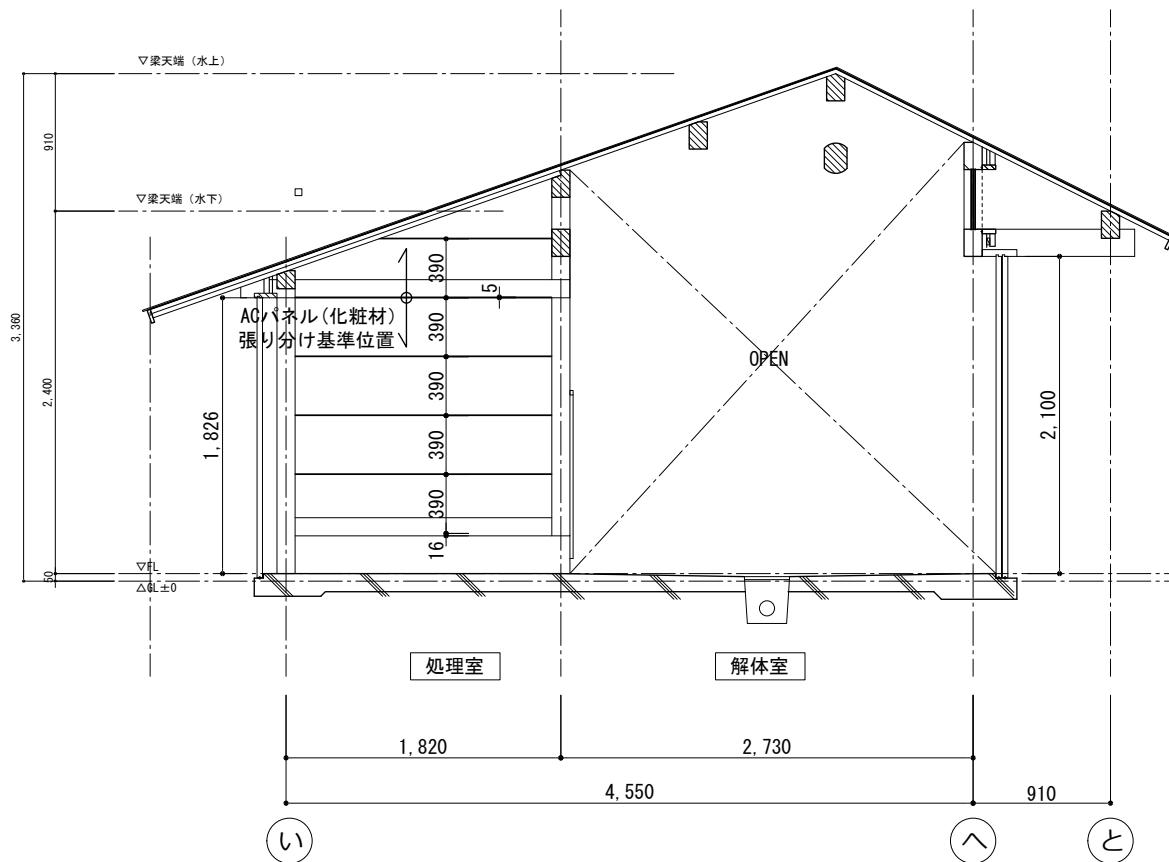

南 展開図1 1 : 50

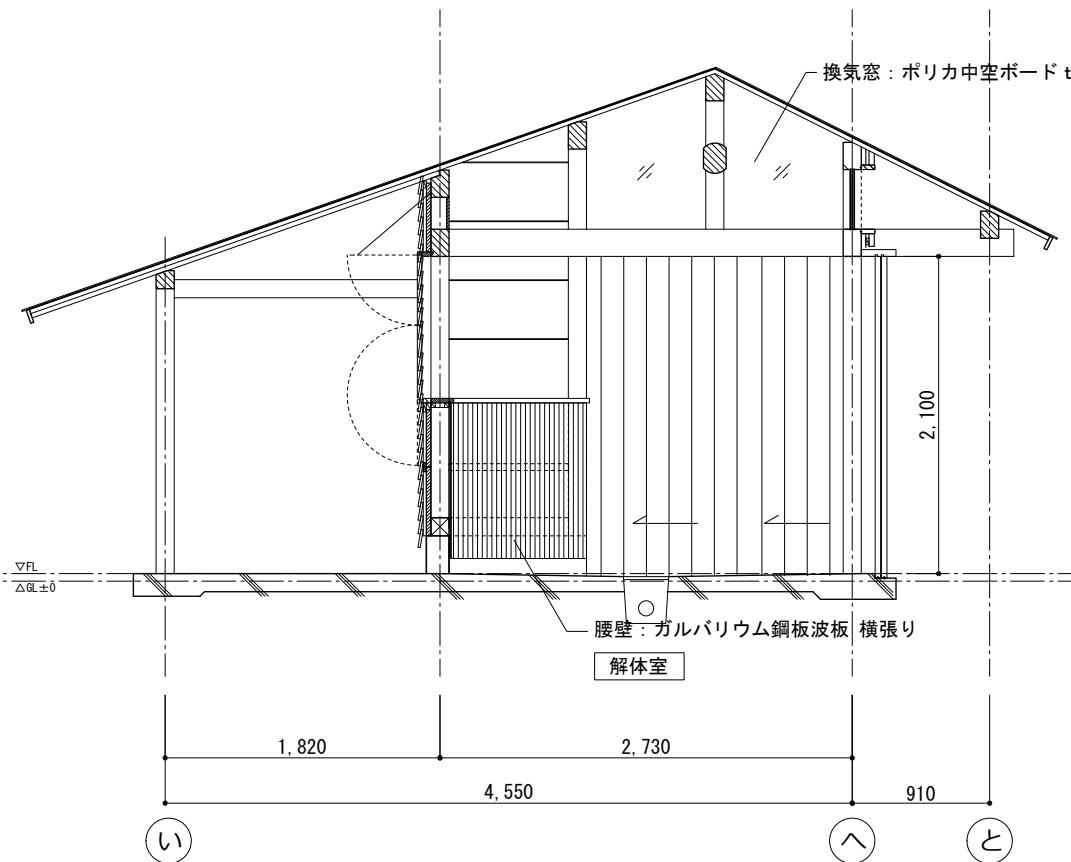

南 展開図2 1 : 50

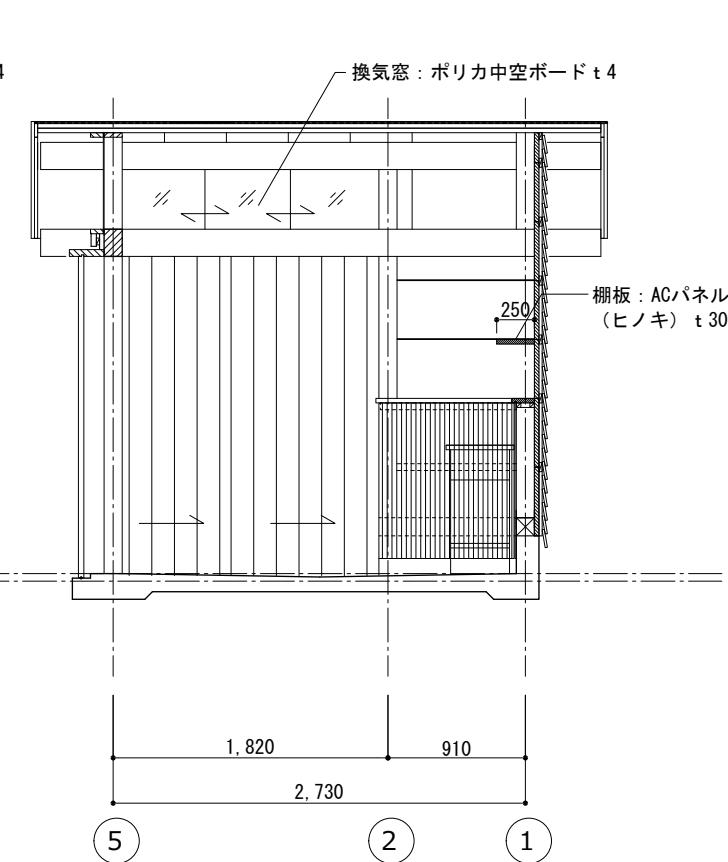

D 展開図 1 : 50

TITLE

里山獣肉学舎 新築工事

NAME

展開図

SCALE

1/50

DATE

2017/10/19


SHEET NO.


00

**

岐阜県立森林文化アカデミー
木造建築スタジオ
〒501-3714 岐阜県美濃市曾代88番地 TEL:0575-35-3889 FAX:0575-35-3890



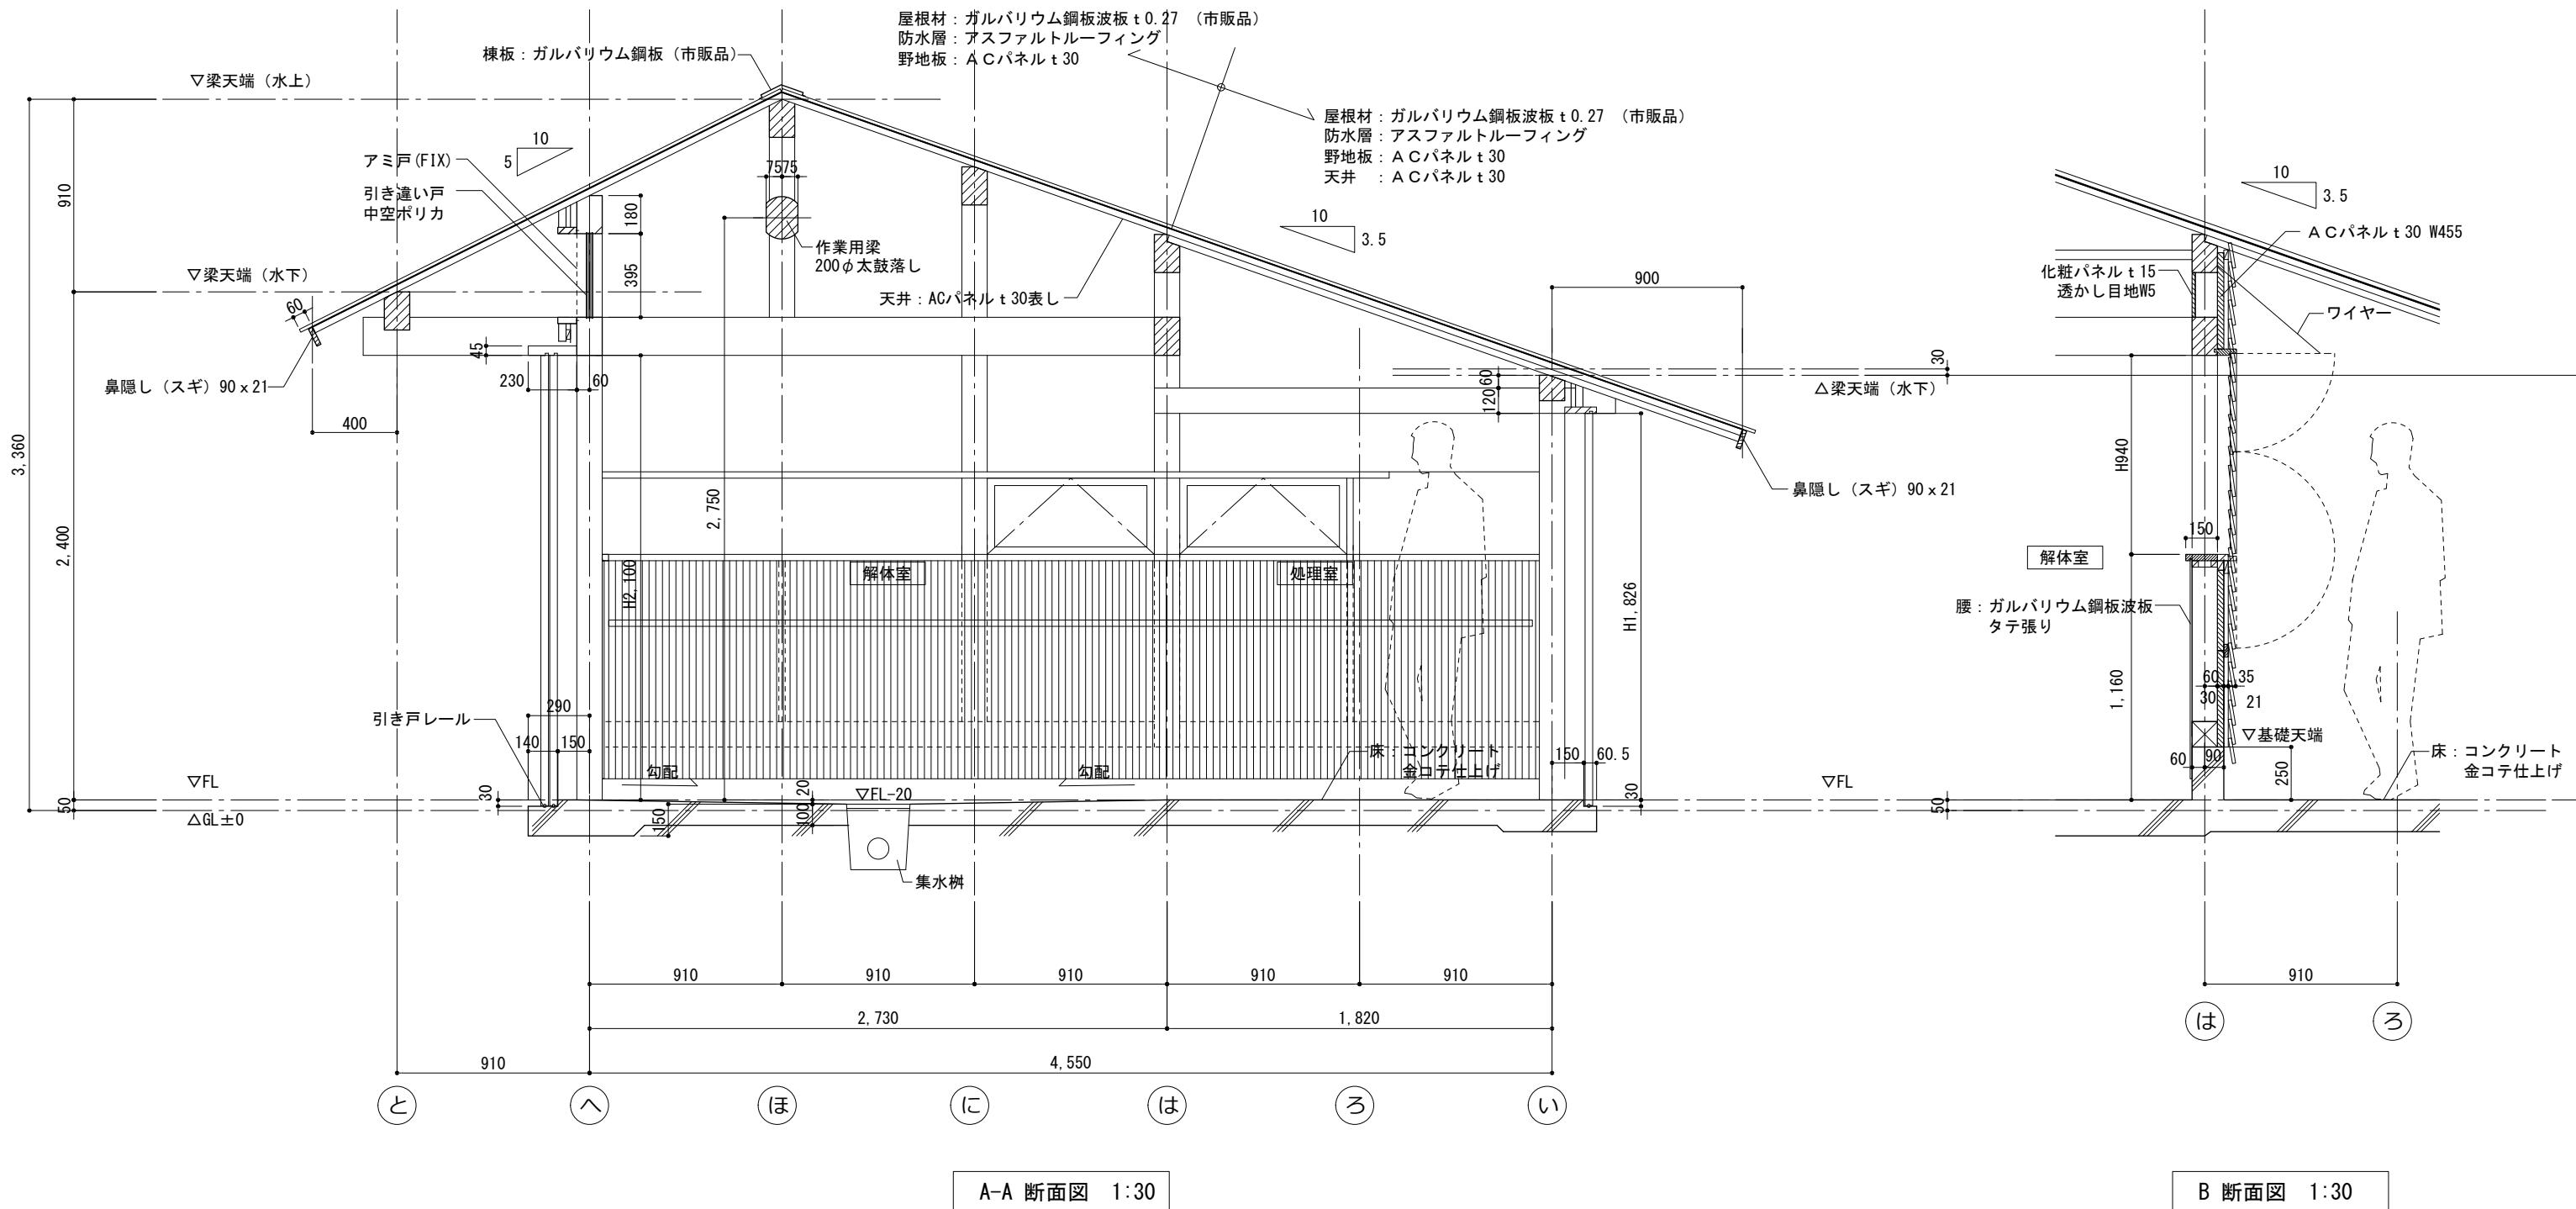

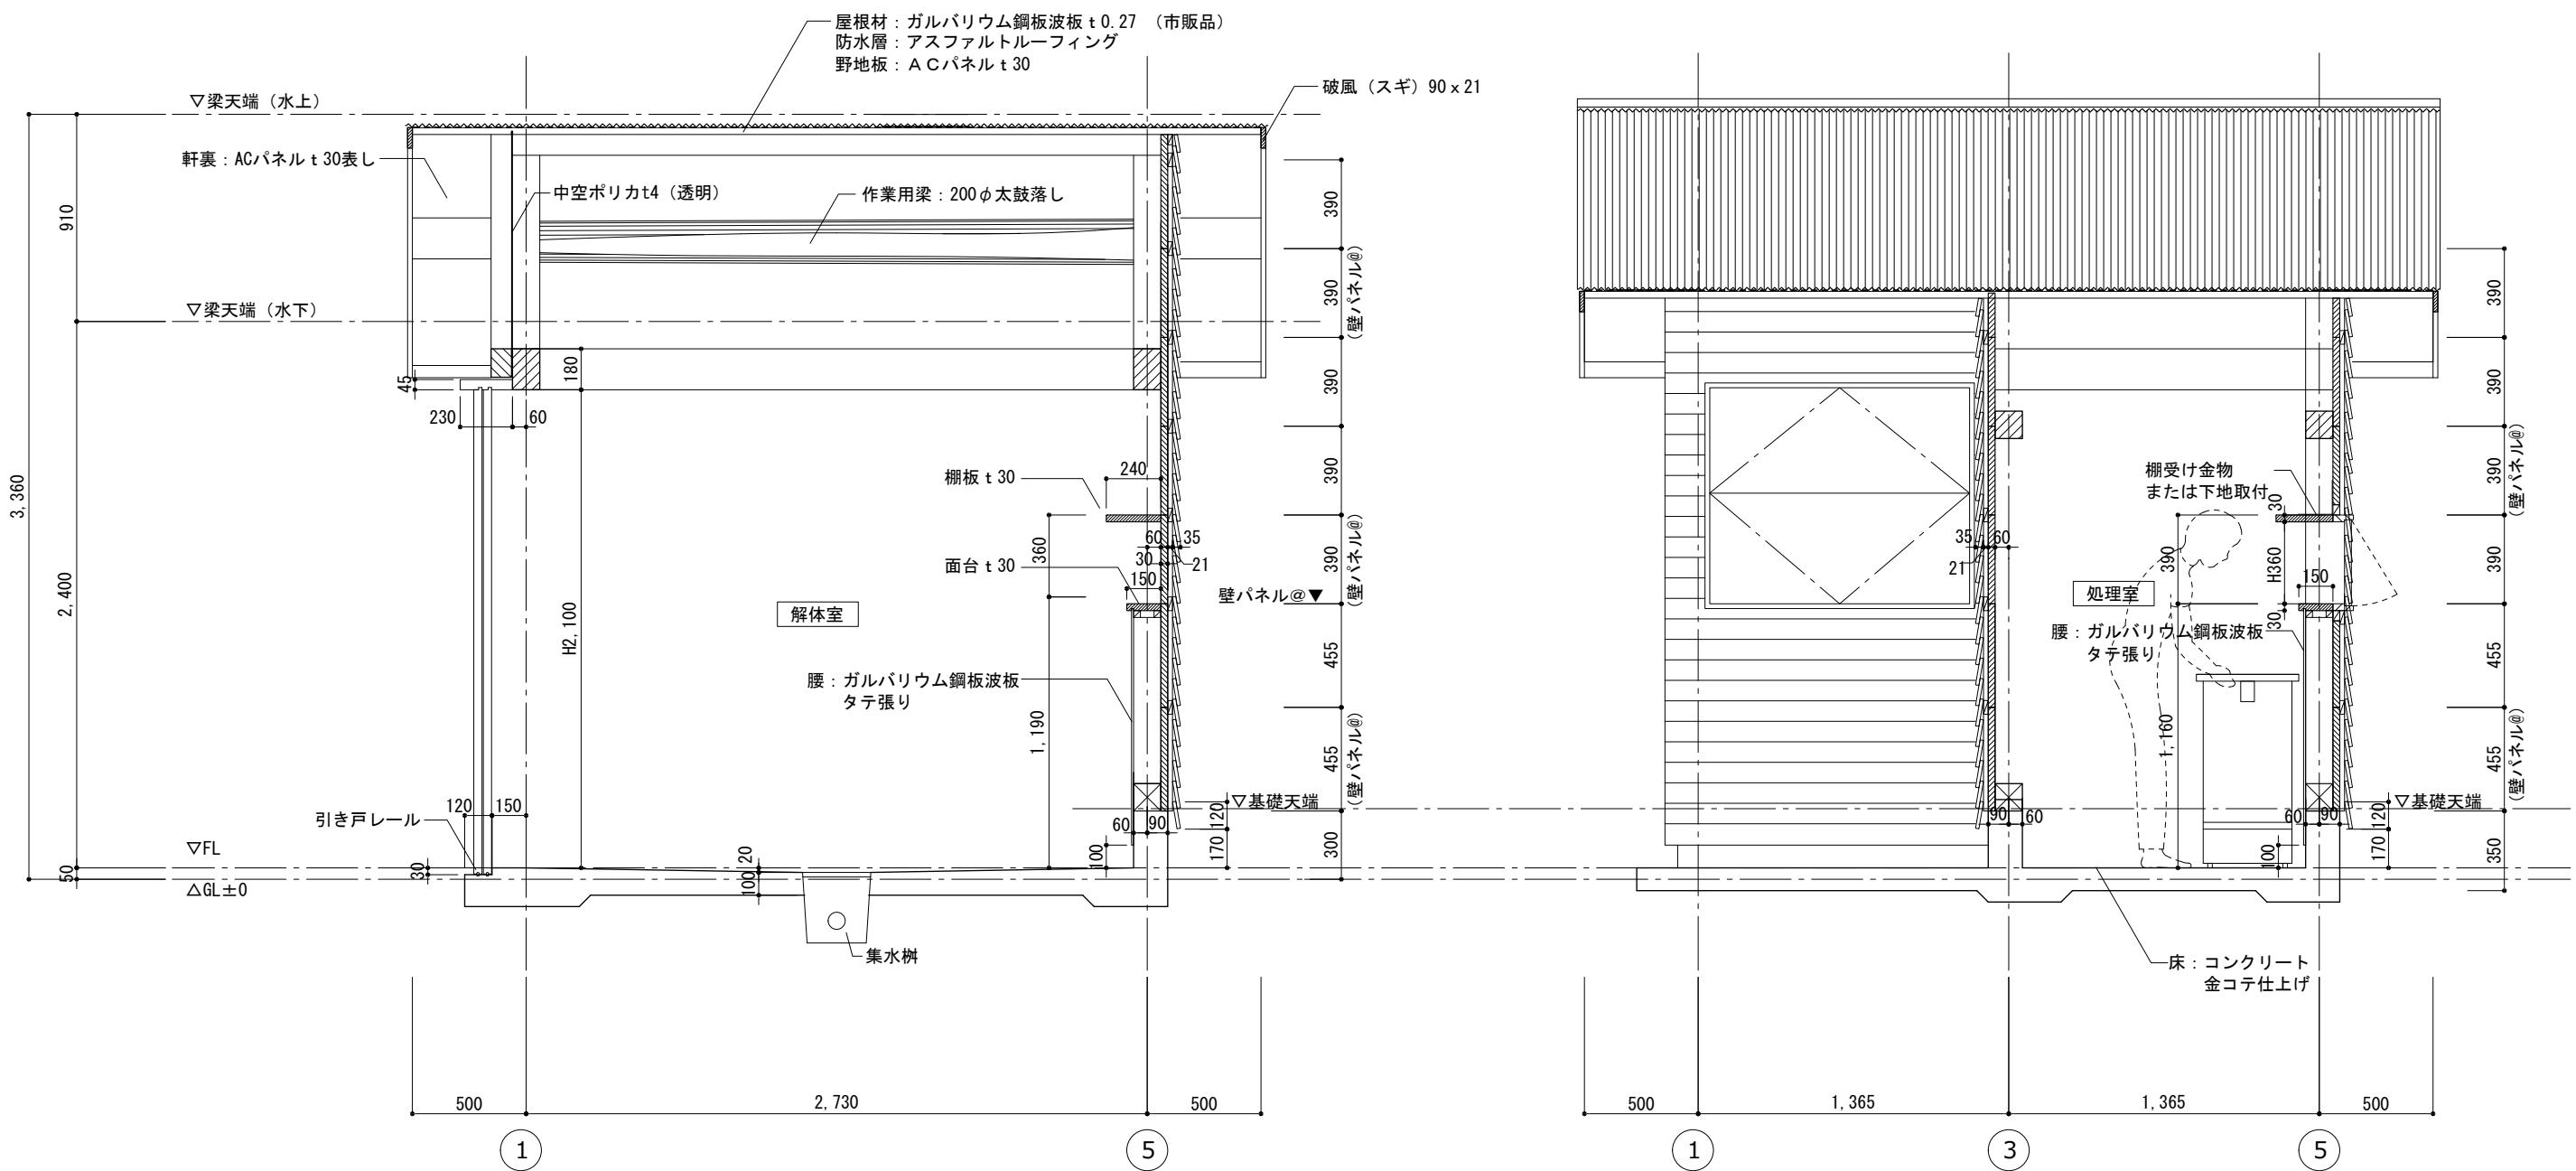

TITLE

里山獣肉学舎 新築工事

NAME

矩計図 (2)

SCALE

1/30

DATE

2017/10/16

SHEET NO.

00


**

岐阜県立森林文化アカデミー

木造建築スタジオ

〒501-3714 岐阜県美濃市曾代88番地 TEL:0575-35-3889 FAX:0575-35-3890



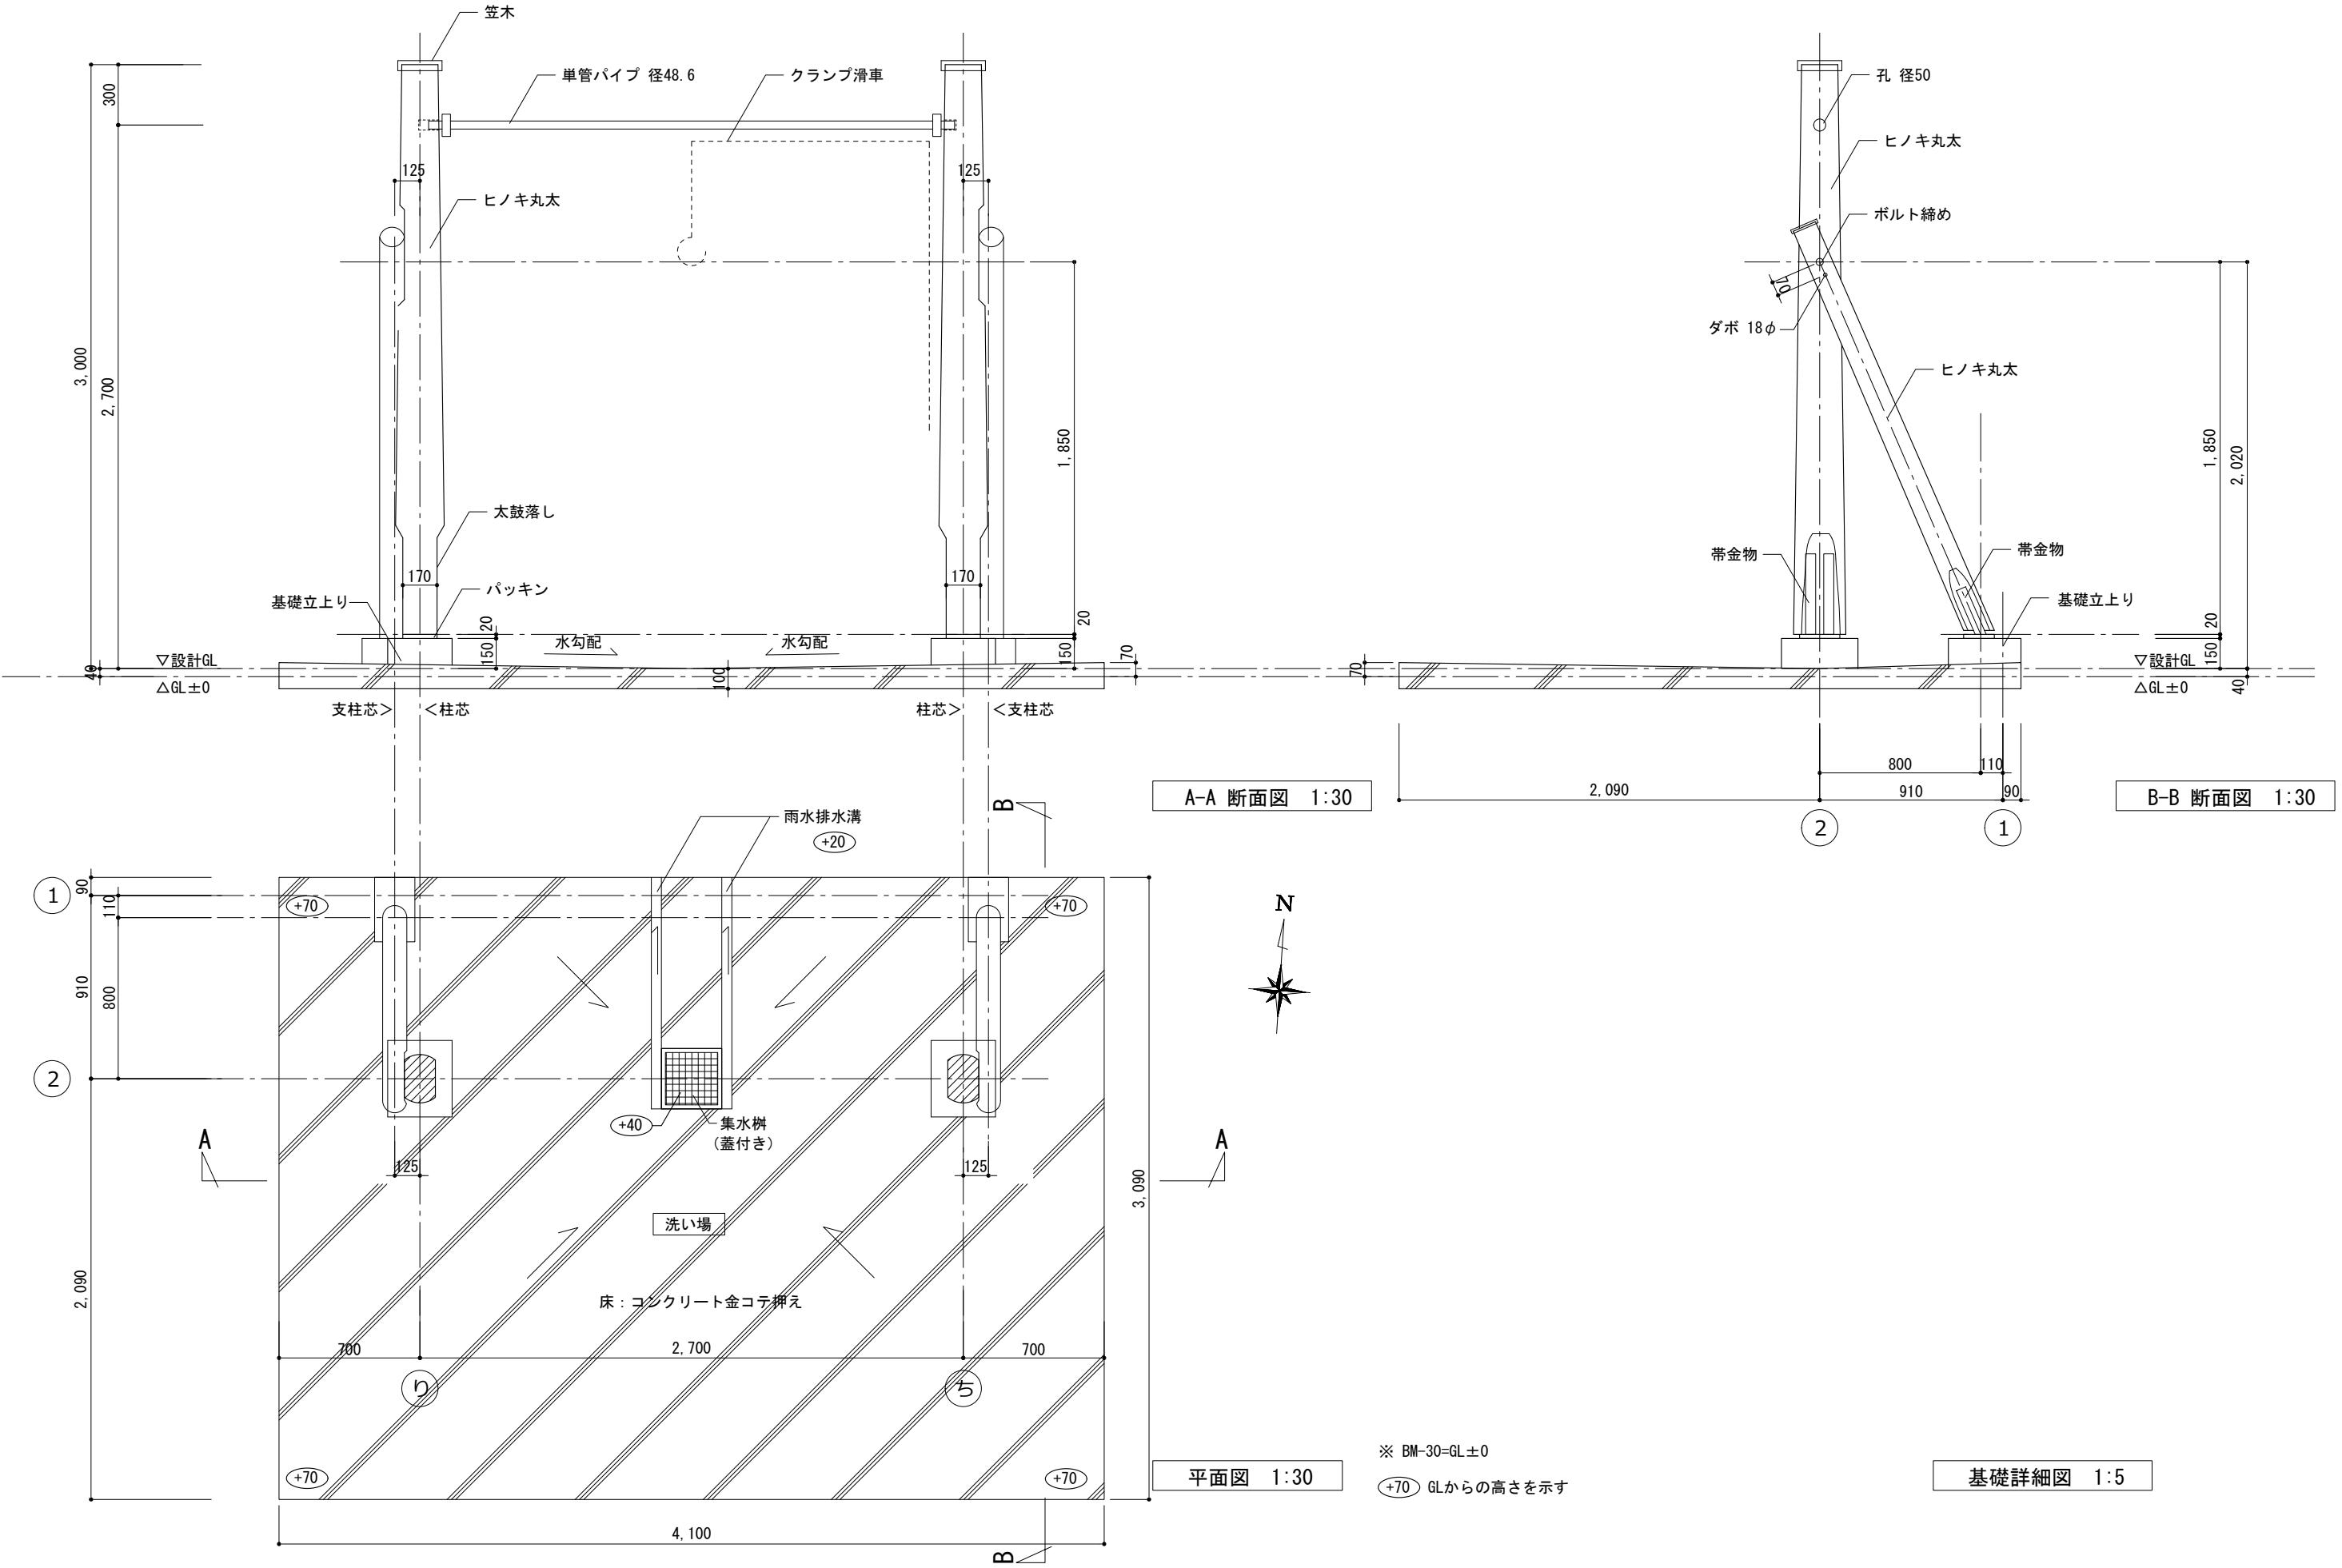

TITLE

里山獣肉学舎 新築工事

NAME

平面図詳細図

SCALE

1/30

DATE



2017/08/10

SHEET NO.

00


**

DRAW:

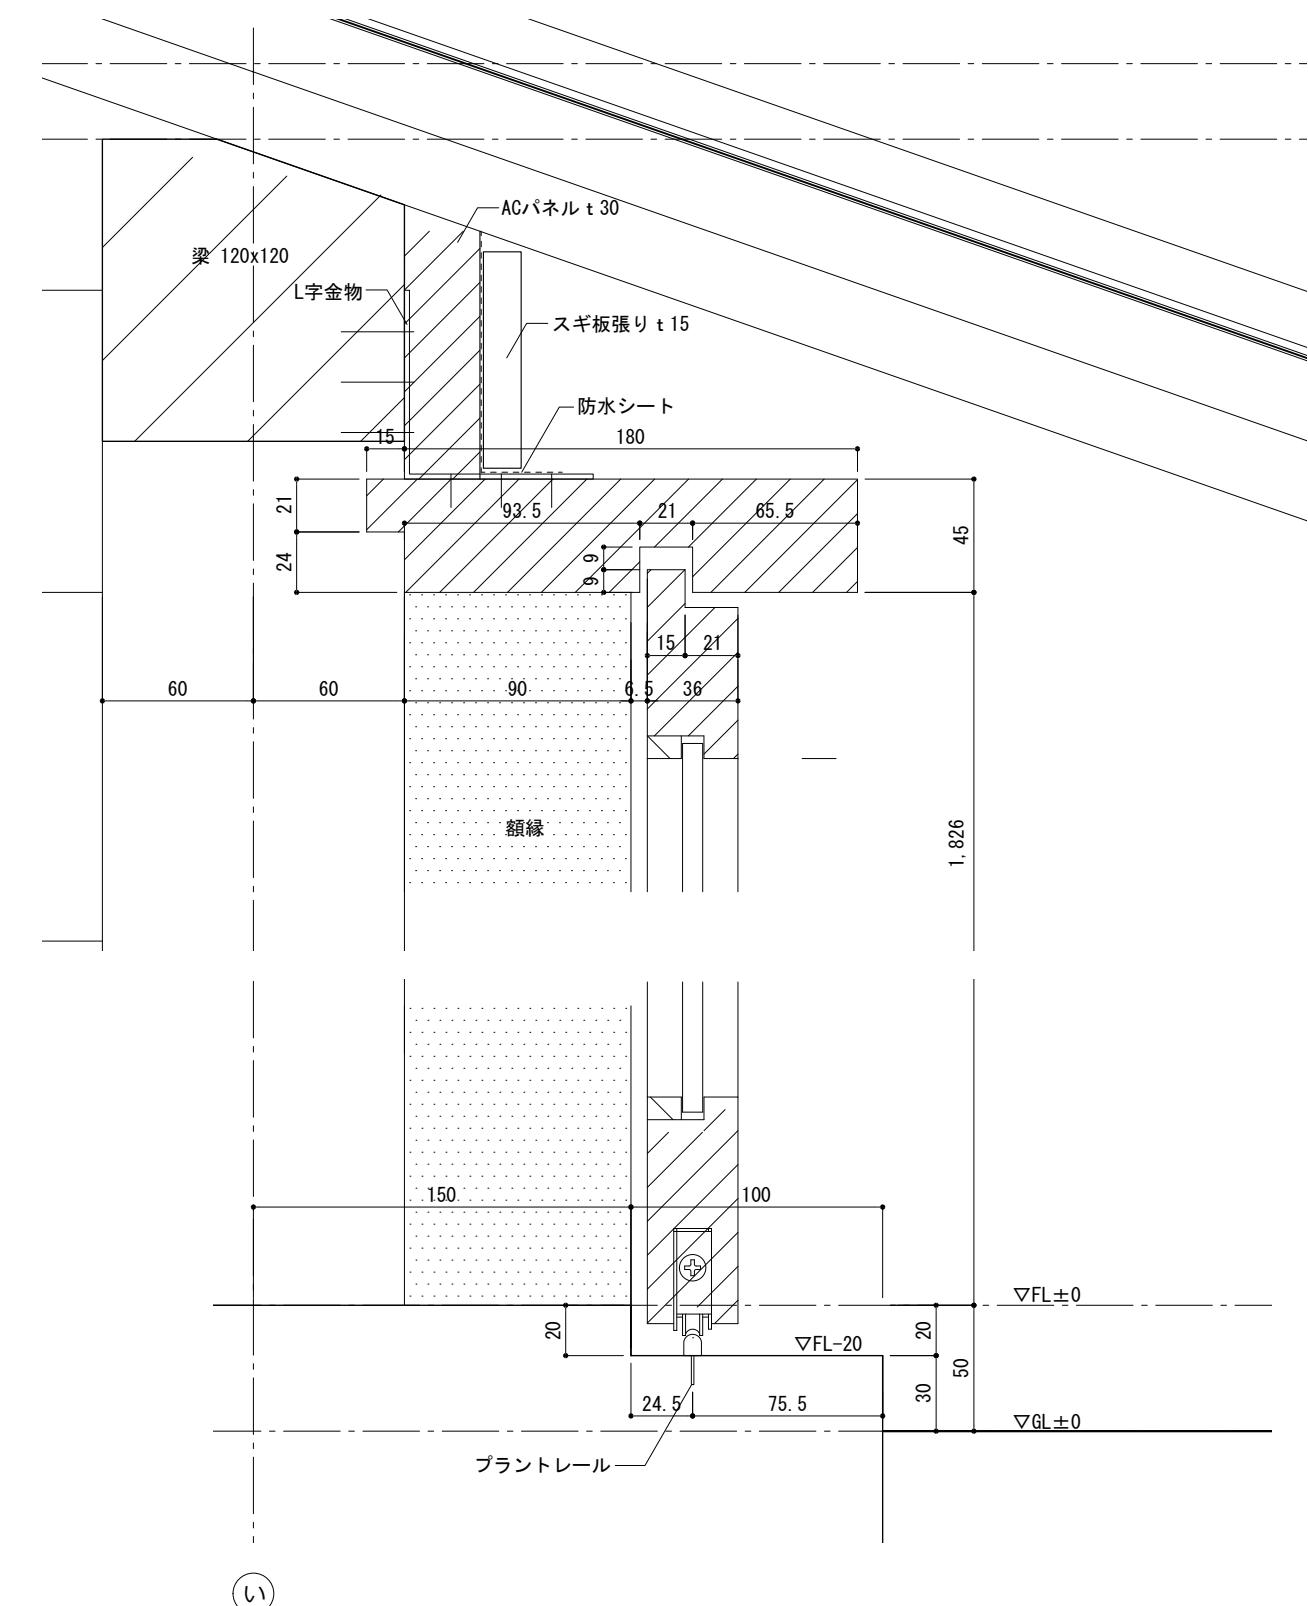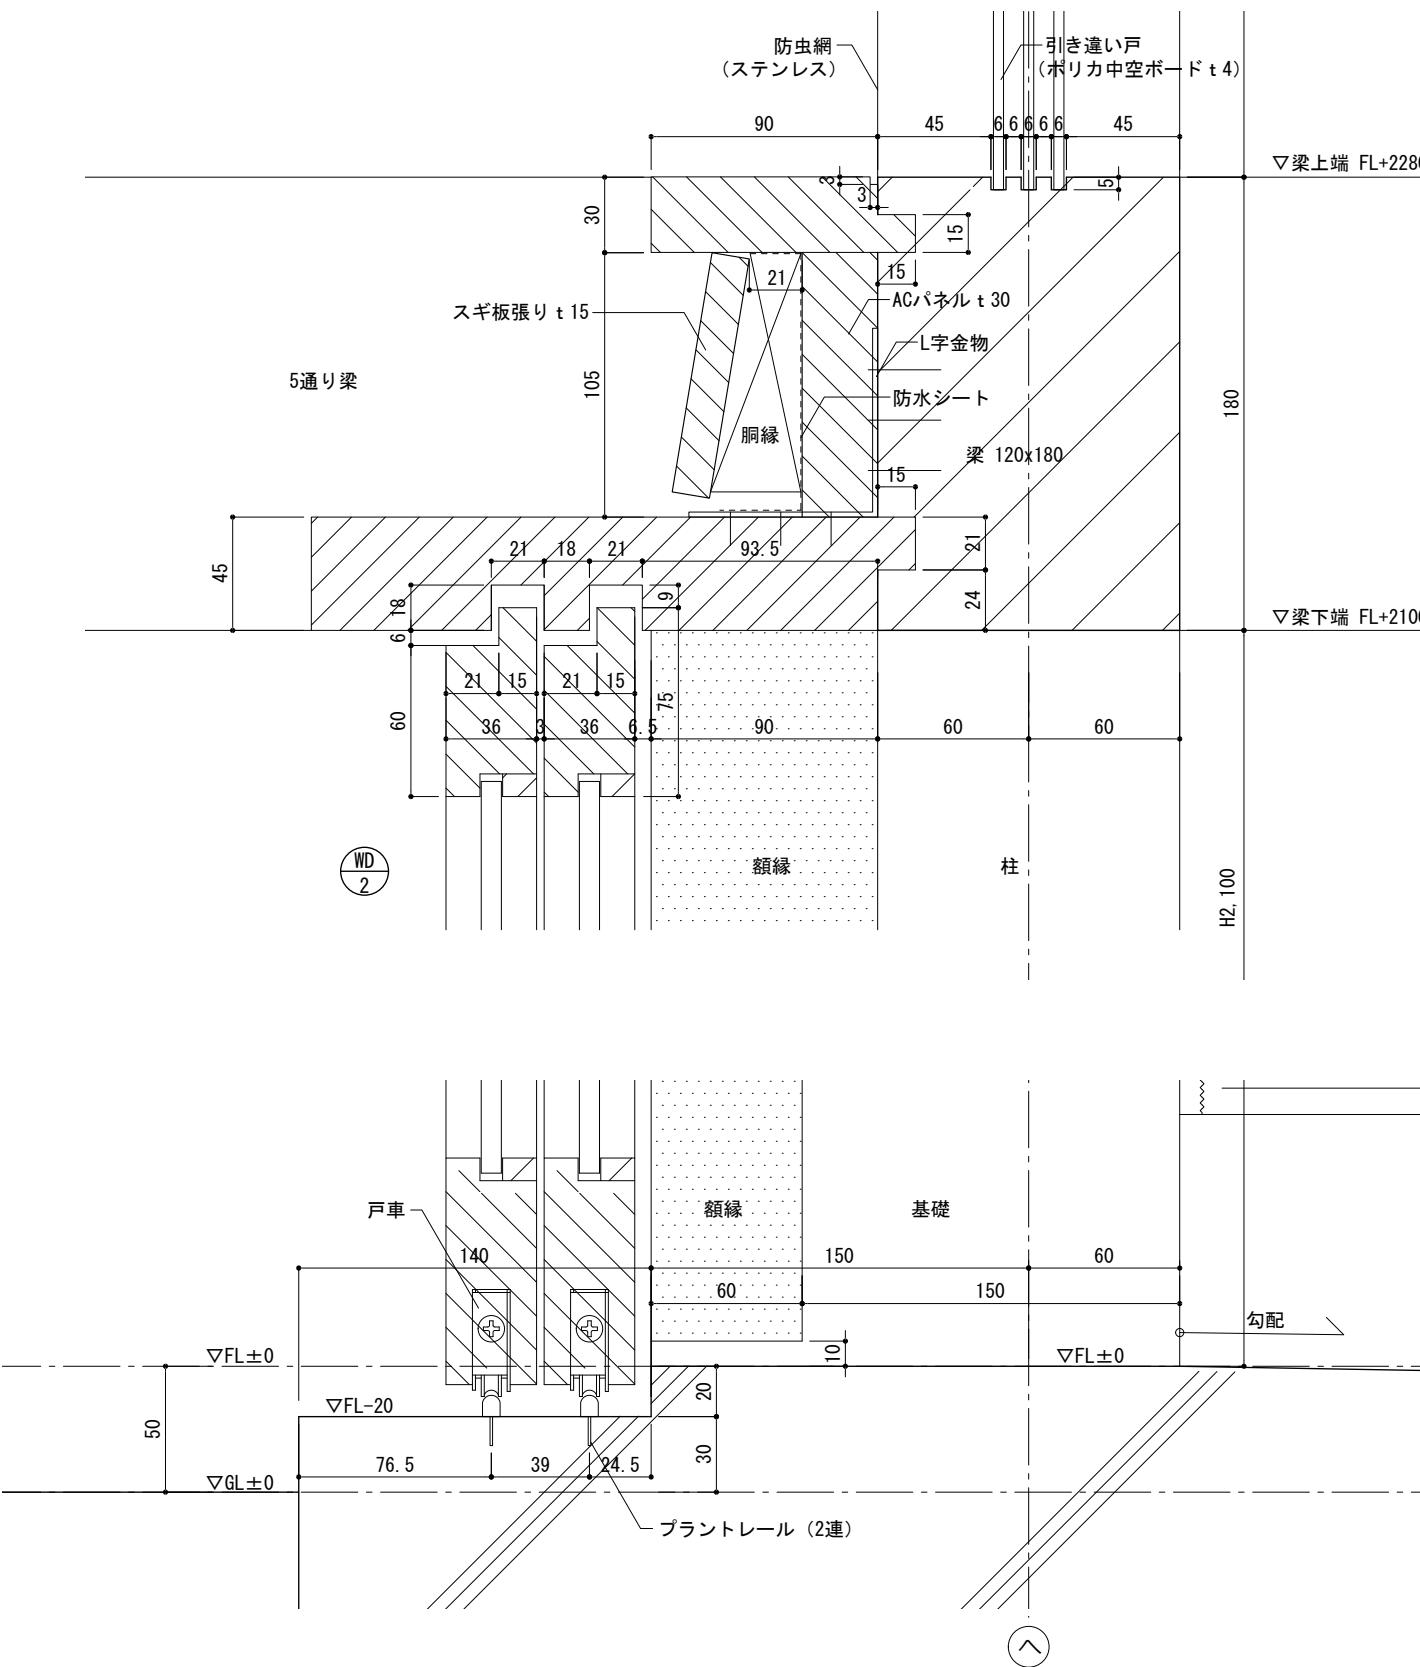


開口部 枠廻り 平面詳細図 PW-2

1:3 1:30

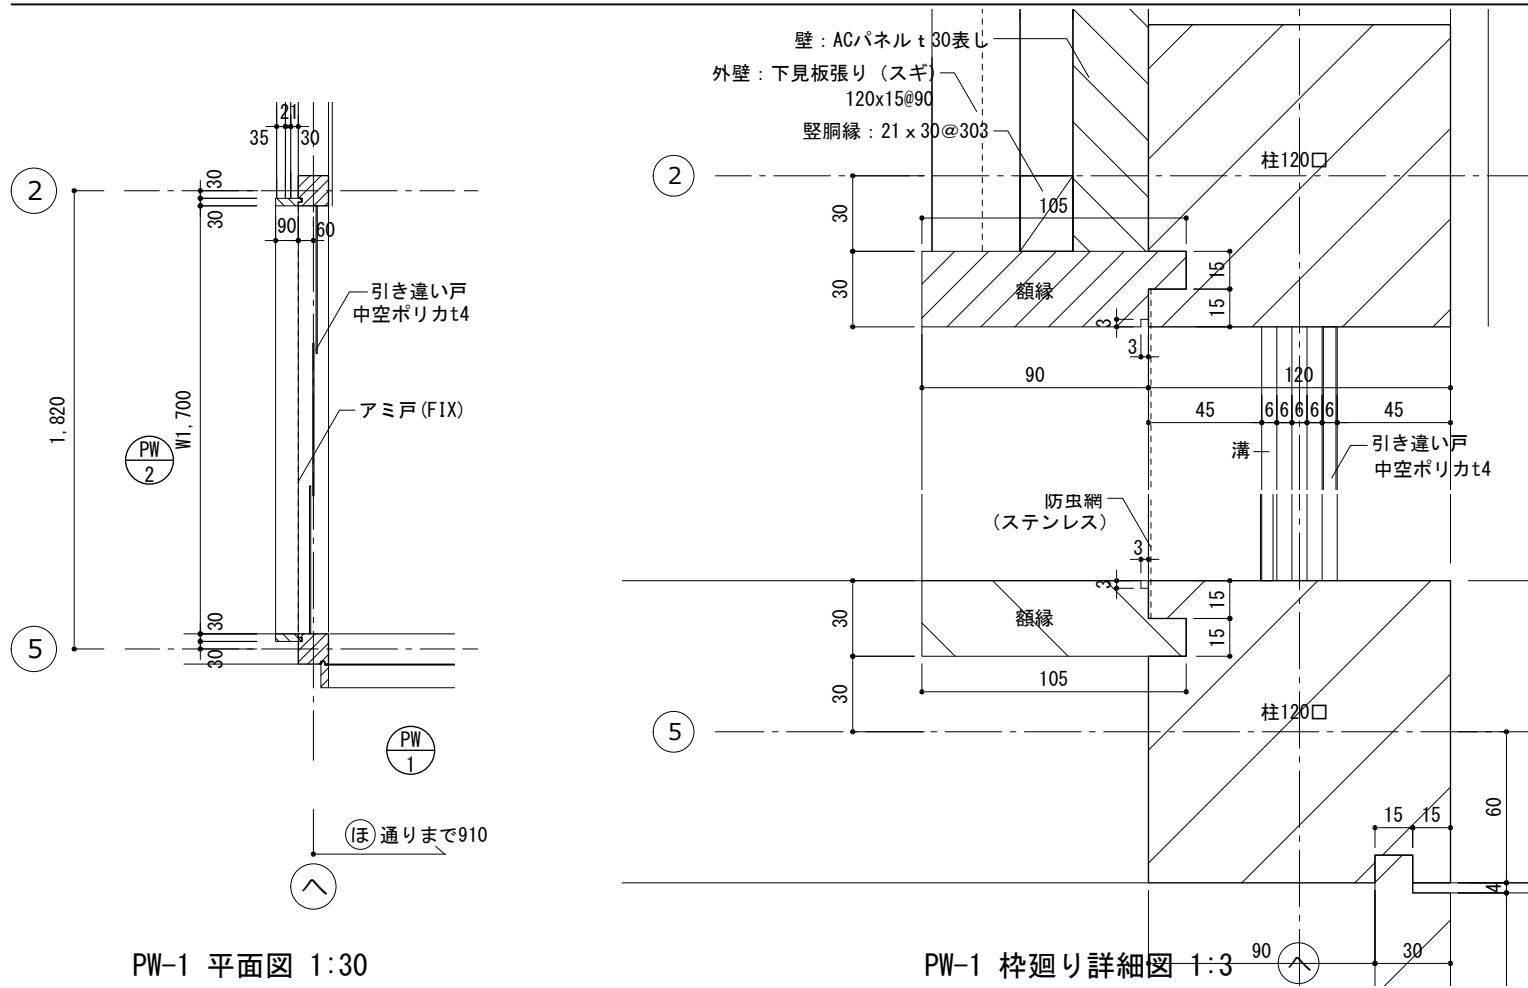


開口部 枠廻り 平面詳細図 WD-2

1:3 1:30

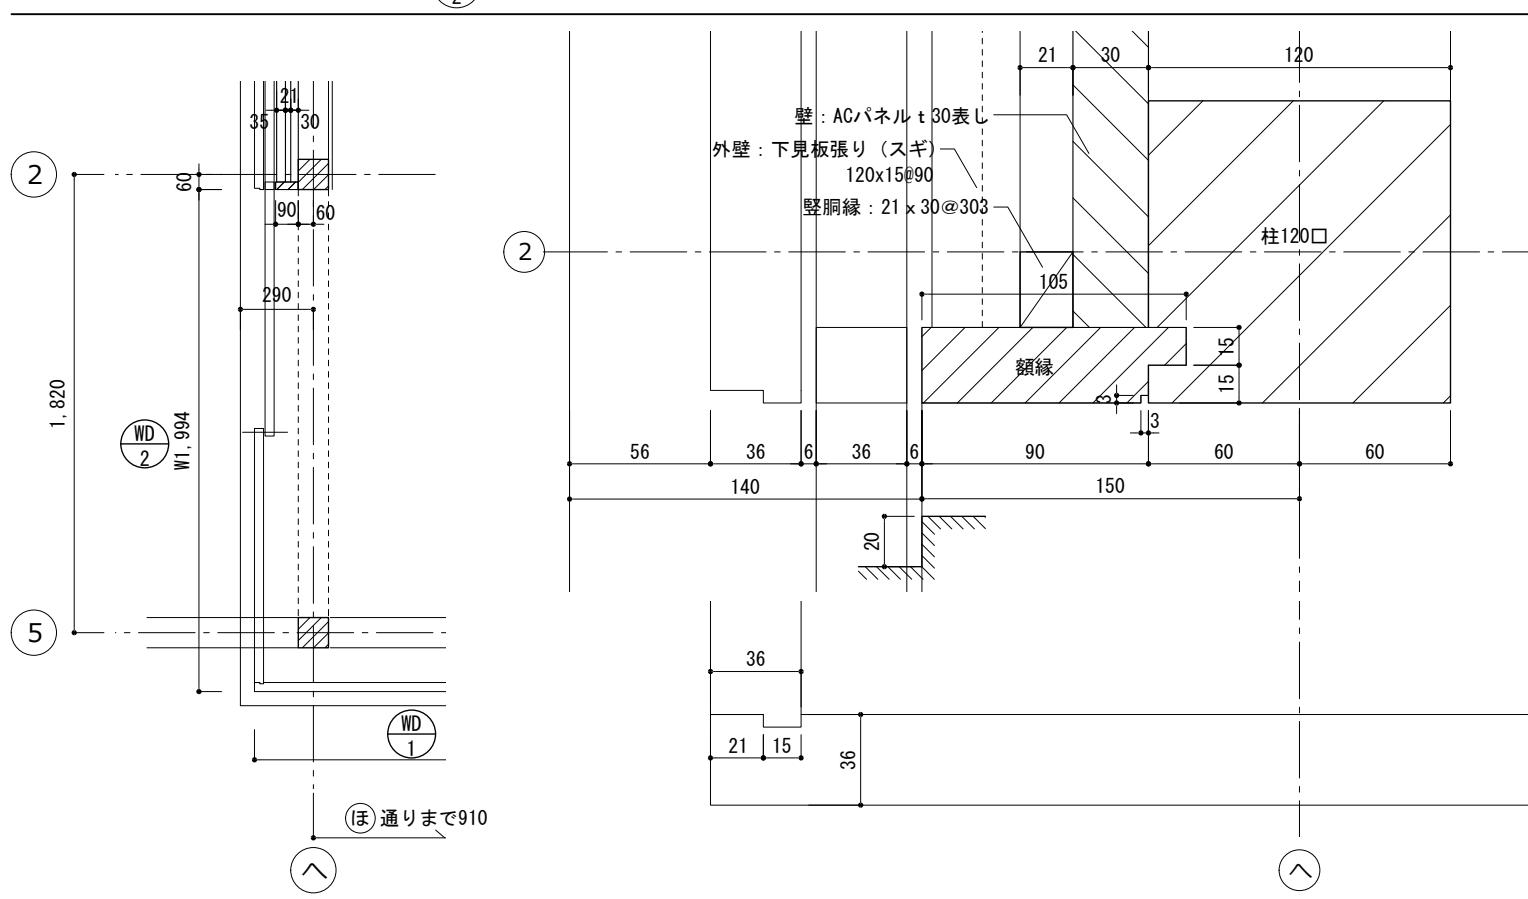

開口部 枠廻り 断面詳細図 WD-2

1:3

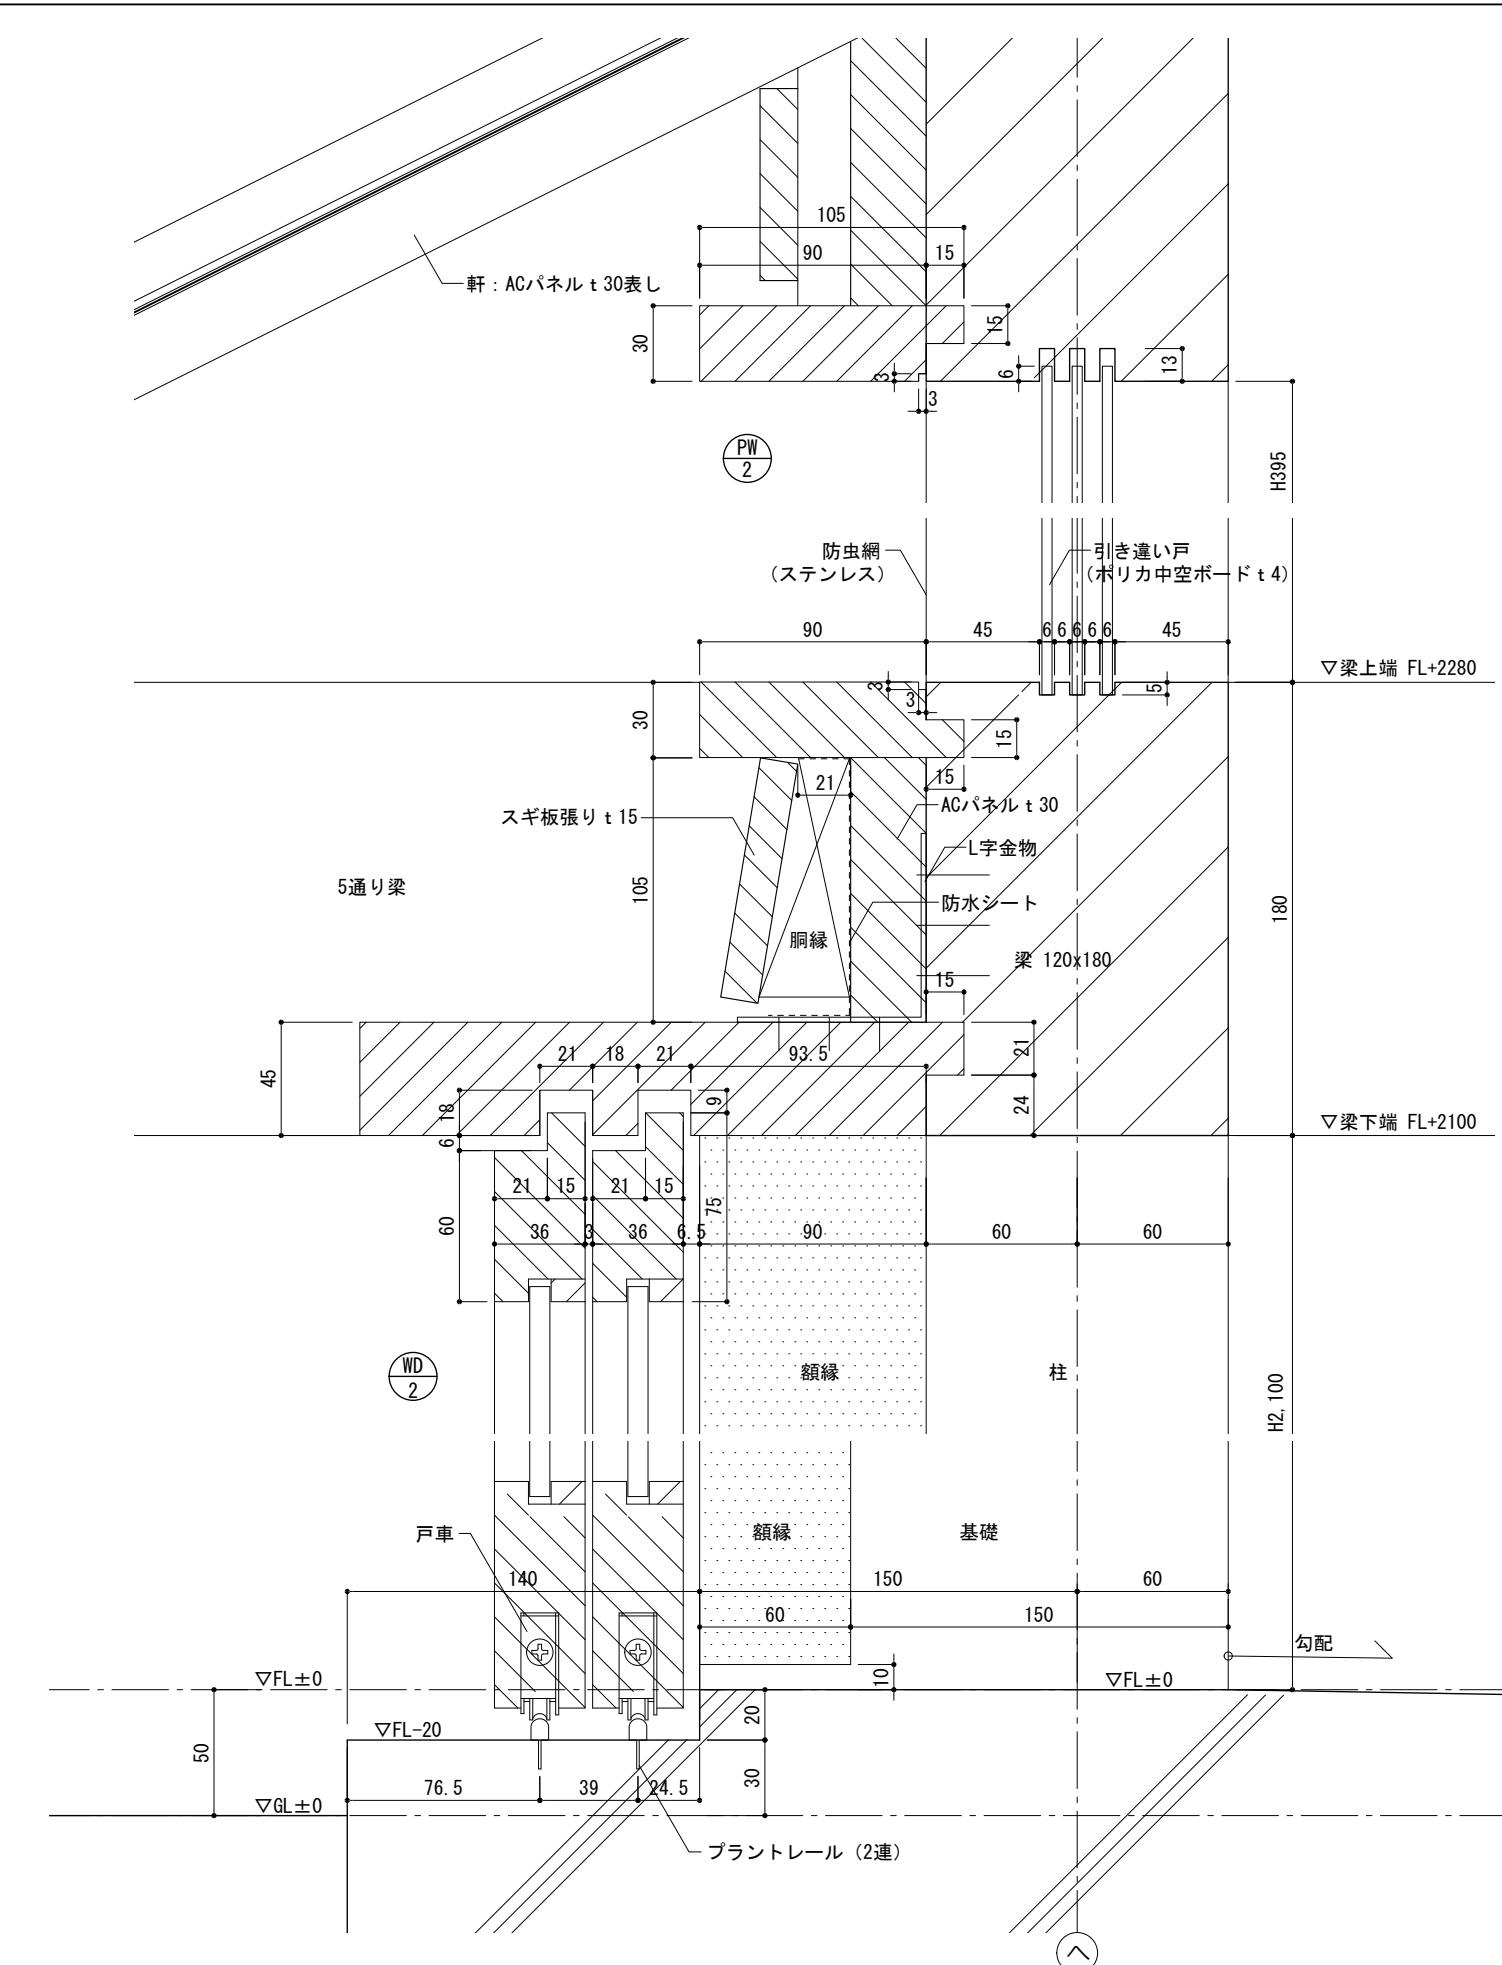

TITLE

里山獣肉学舎 新築工事

NAME

開口部 枠廻り 詳細図(2)

SCALE

1/3 1/30

DATE

2017/10/10

SHEET NO.


**

岐阜県立森林文化アカデミー
木造建築スタジオ
〒501-3714 岐阜県美濃市曾代88番地 TEL:0575-35-3889 FAX:0575-35-3890




は通り 3-5通り間 平面図 断面図

1 : 30

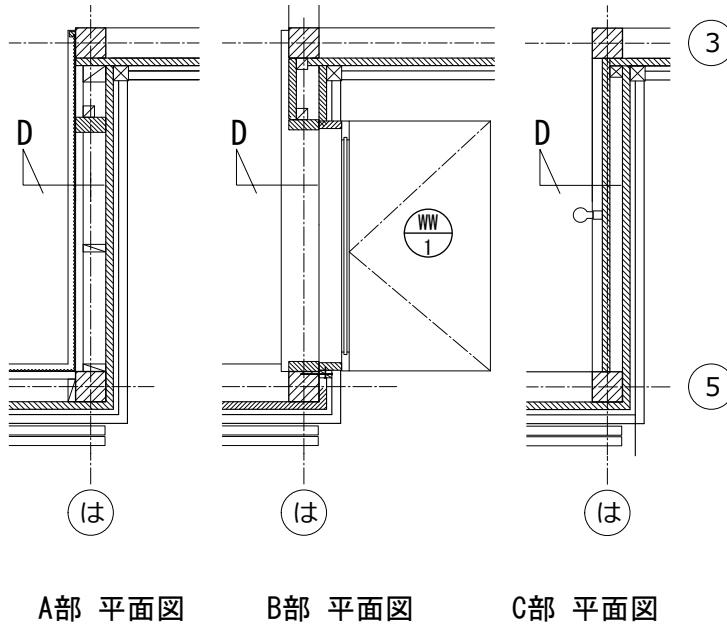

A部 平面図

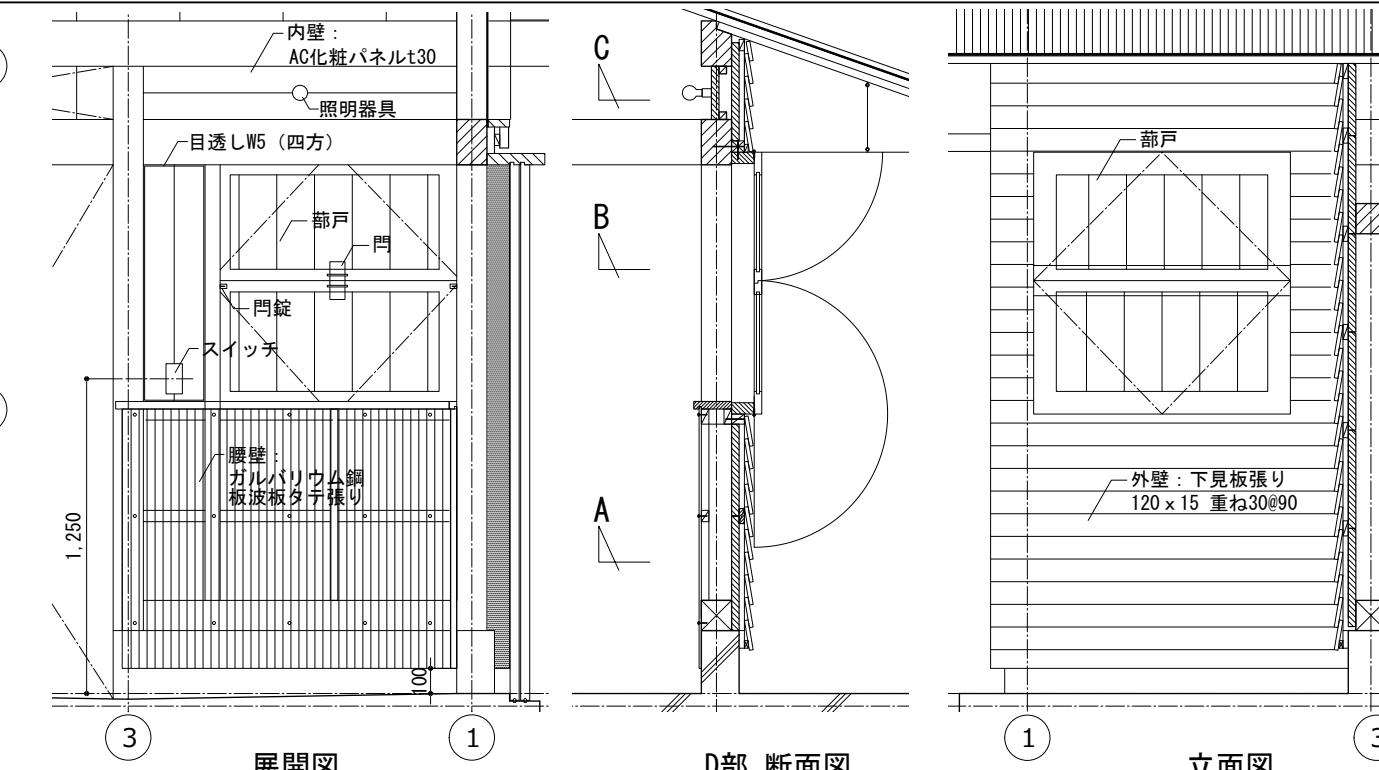


B部 平面図




C部 平面図




A部 平面詳細図 1 : 10

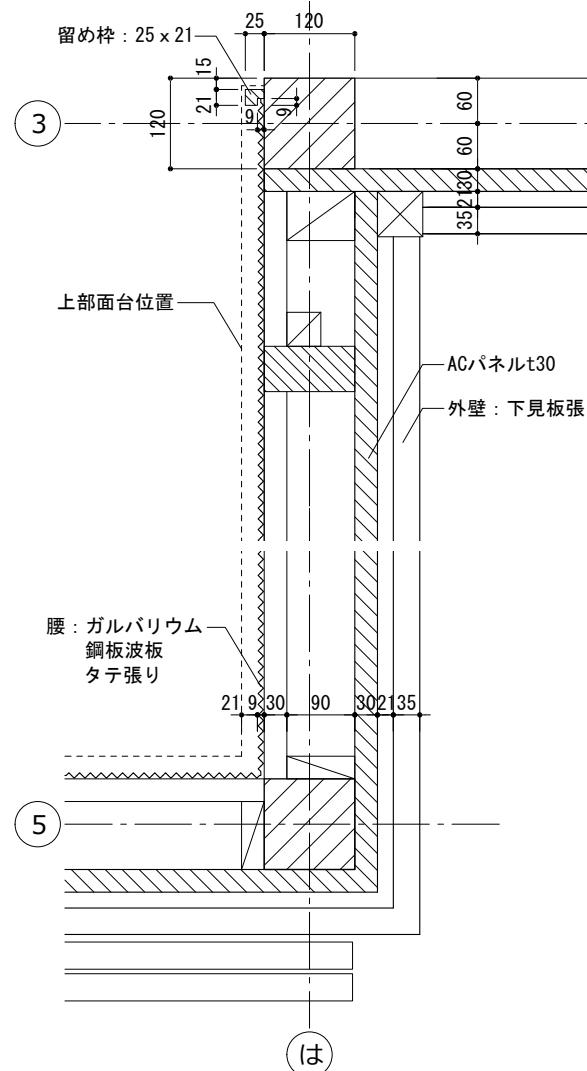

B部 平面詳細図 1 : 10

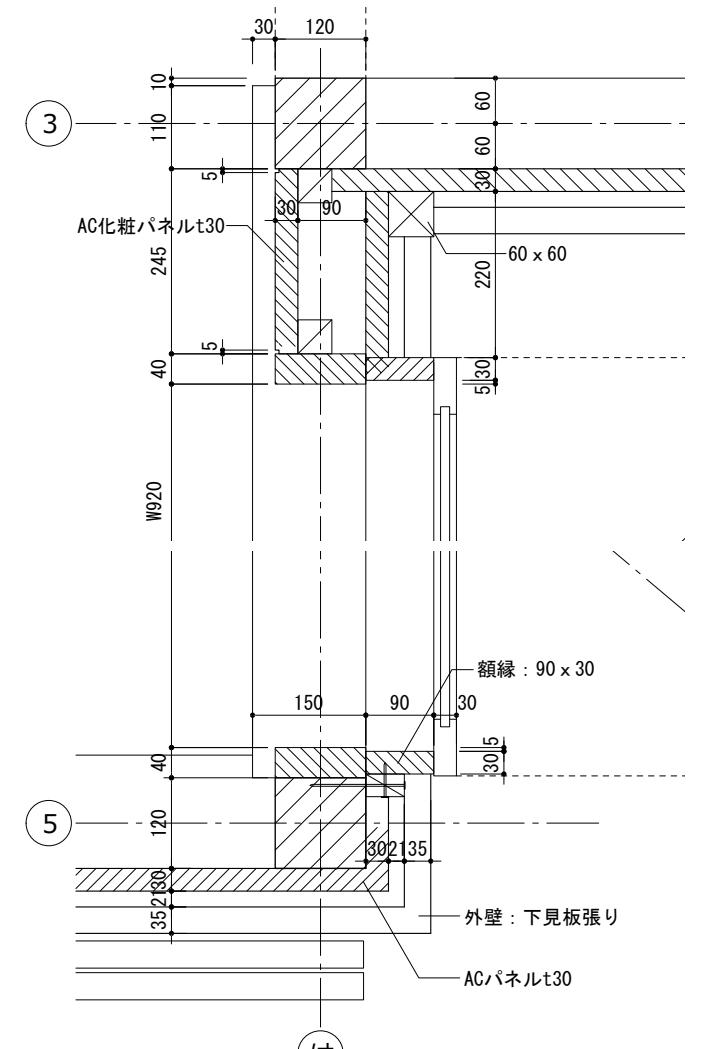


C部 平面詳細図 1 : 10

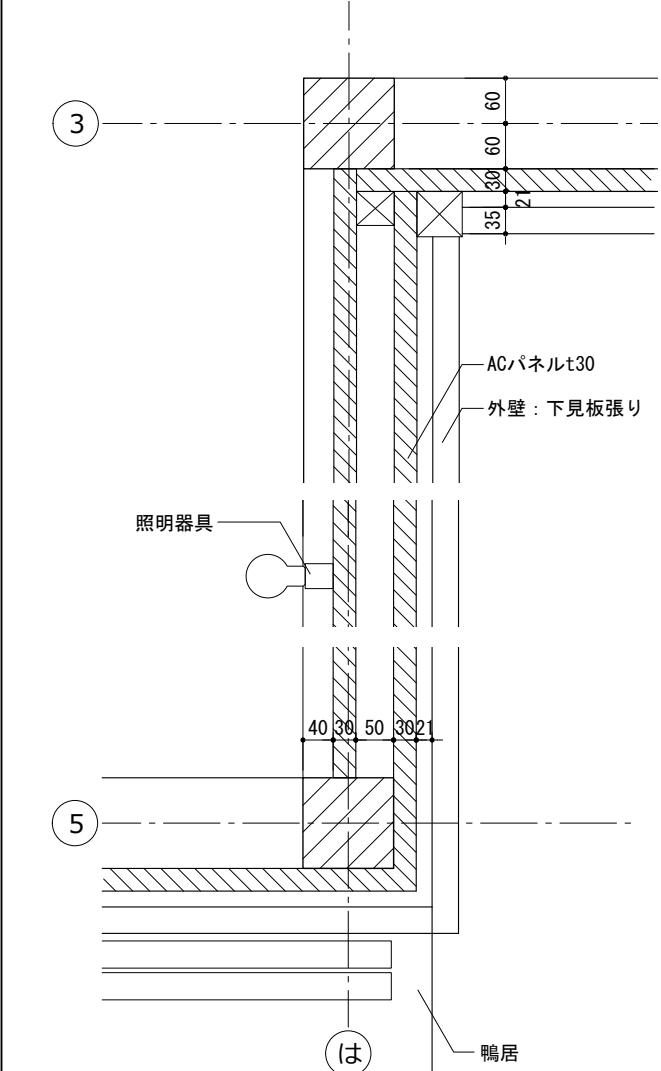

D部 断面詳細図

1 : 10

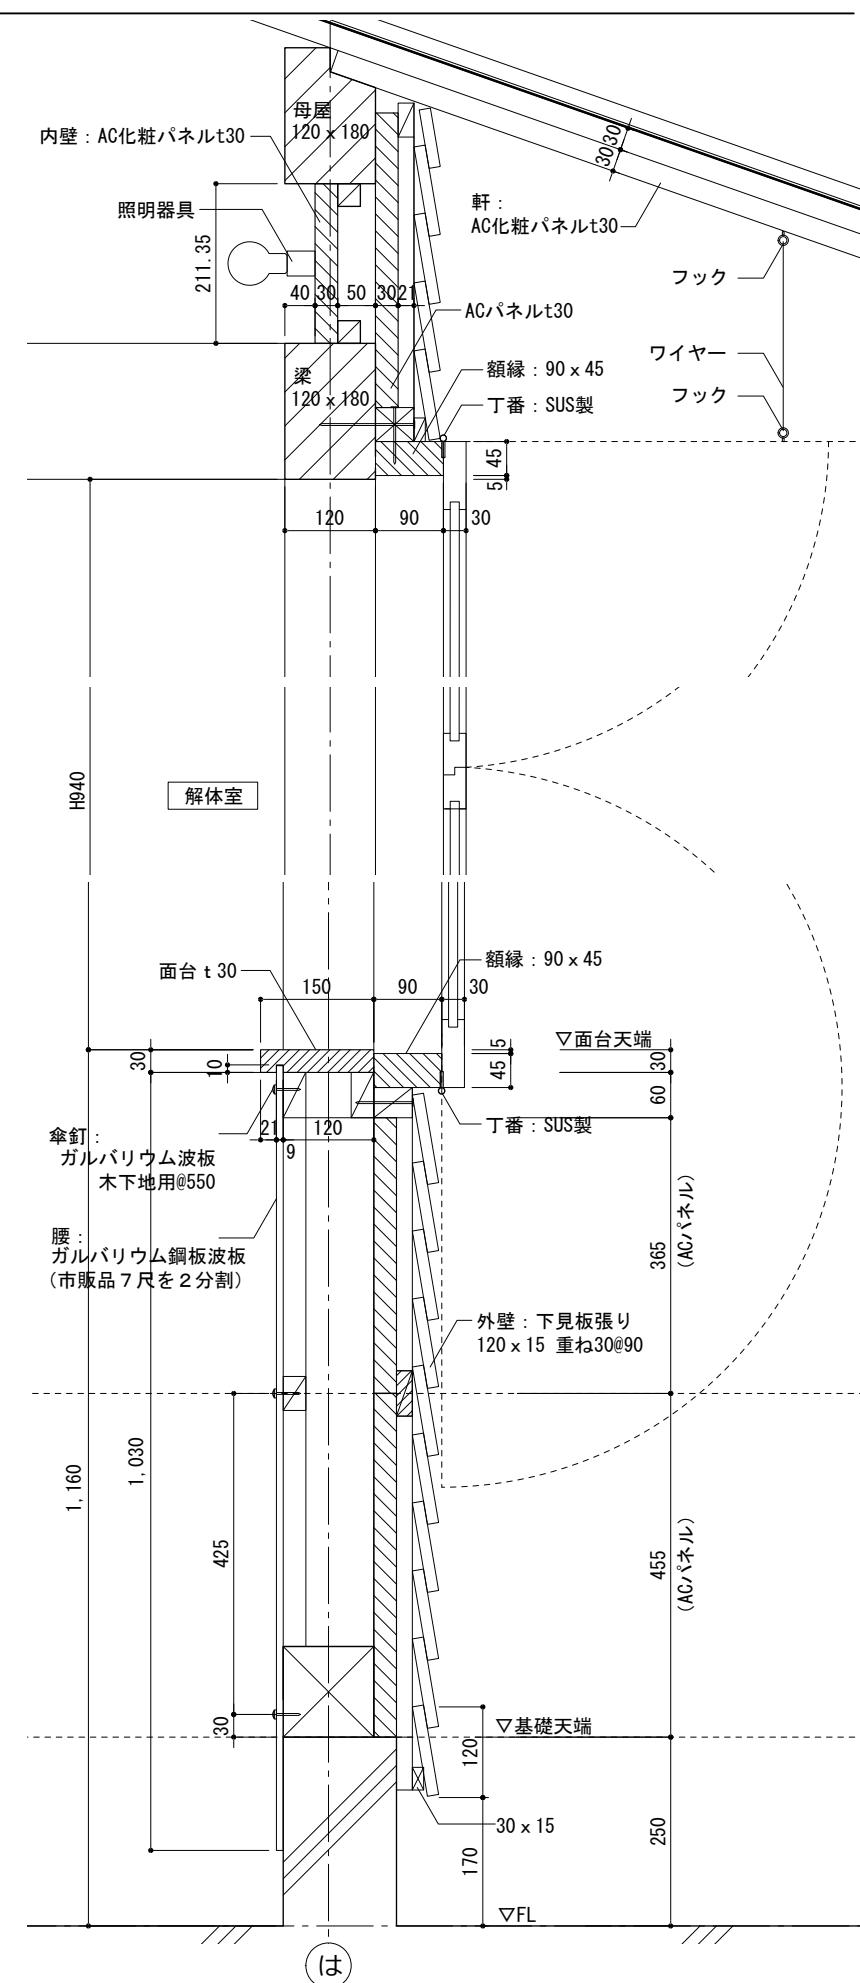

TITLE

里山獣肉学舎 新築工事

NAME

は-3通り WW-1 枠

SCALE

1/10 1/30

DATE

2017/10/26

SHEET NO.

**

岐阜県立森林文化アカデミー
木造建築スタジオ

〒501-3714 岐阜県美濃市曾代88番地 TEL:0575-35-3889 FAX:0575-35-3890




5通り ほへ間 断面詳細図

5通り ろー間に 断面詳細図

1 : 10

3通り 断面詳細図

1 : 10

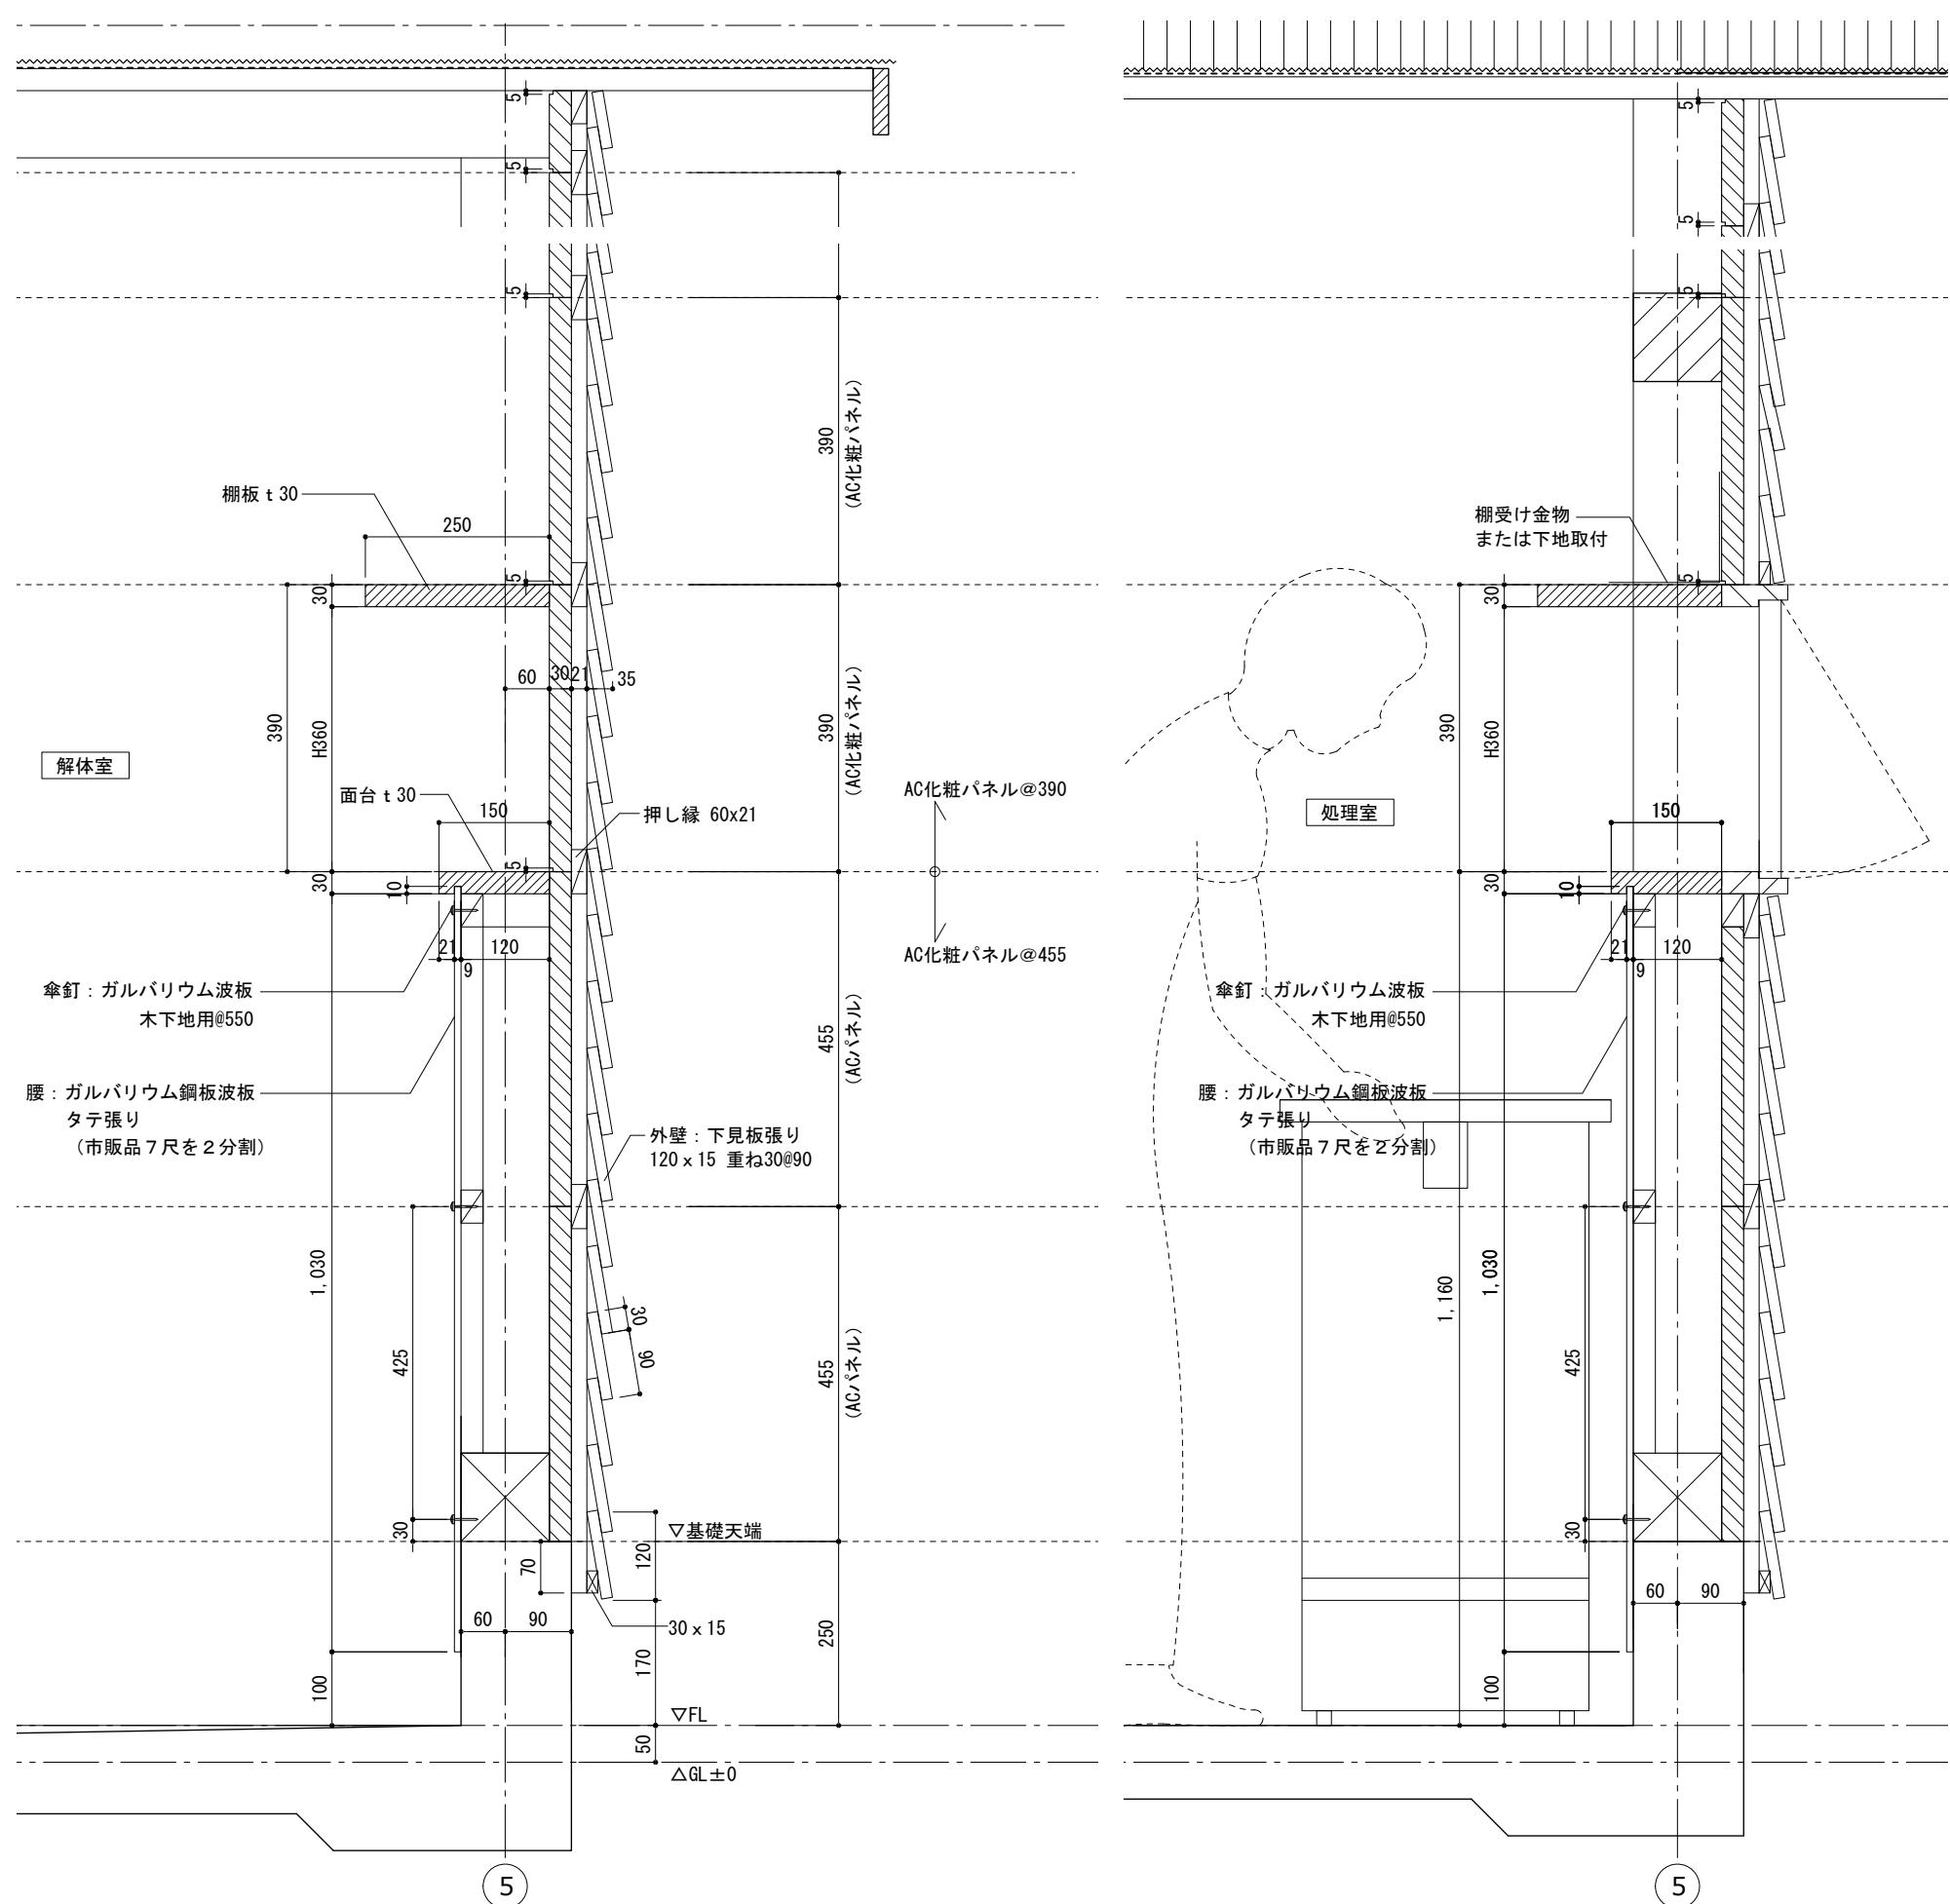

TITLE

里山獣肉学舎 新築工事

NAME

壁断面 詳細図1 (南北断面)

SCALE

1/10


DATE

2017/10/24

SHEET NO.

**


岐阜県立森林文化アカデミー
木造建築スタジオ
〒501-3714 岐阜県美濃市曾代88番地 TEL:0575-35-3889 FAX:0575-35-3890

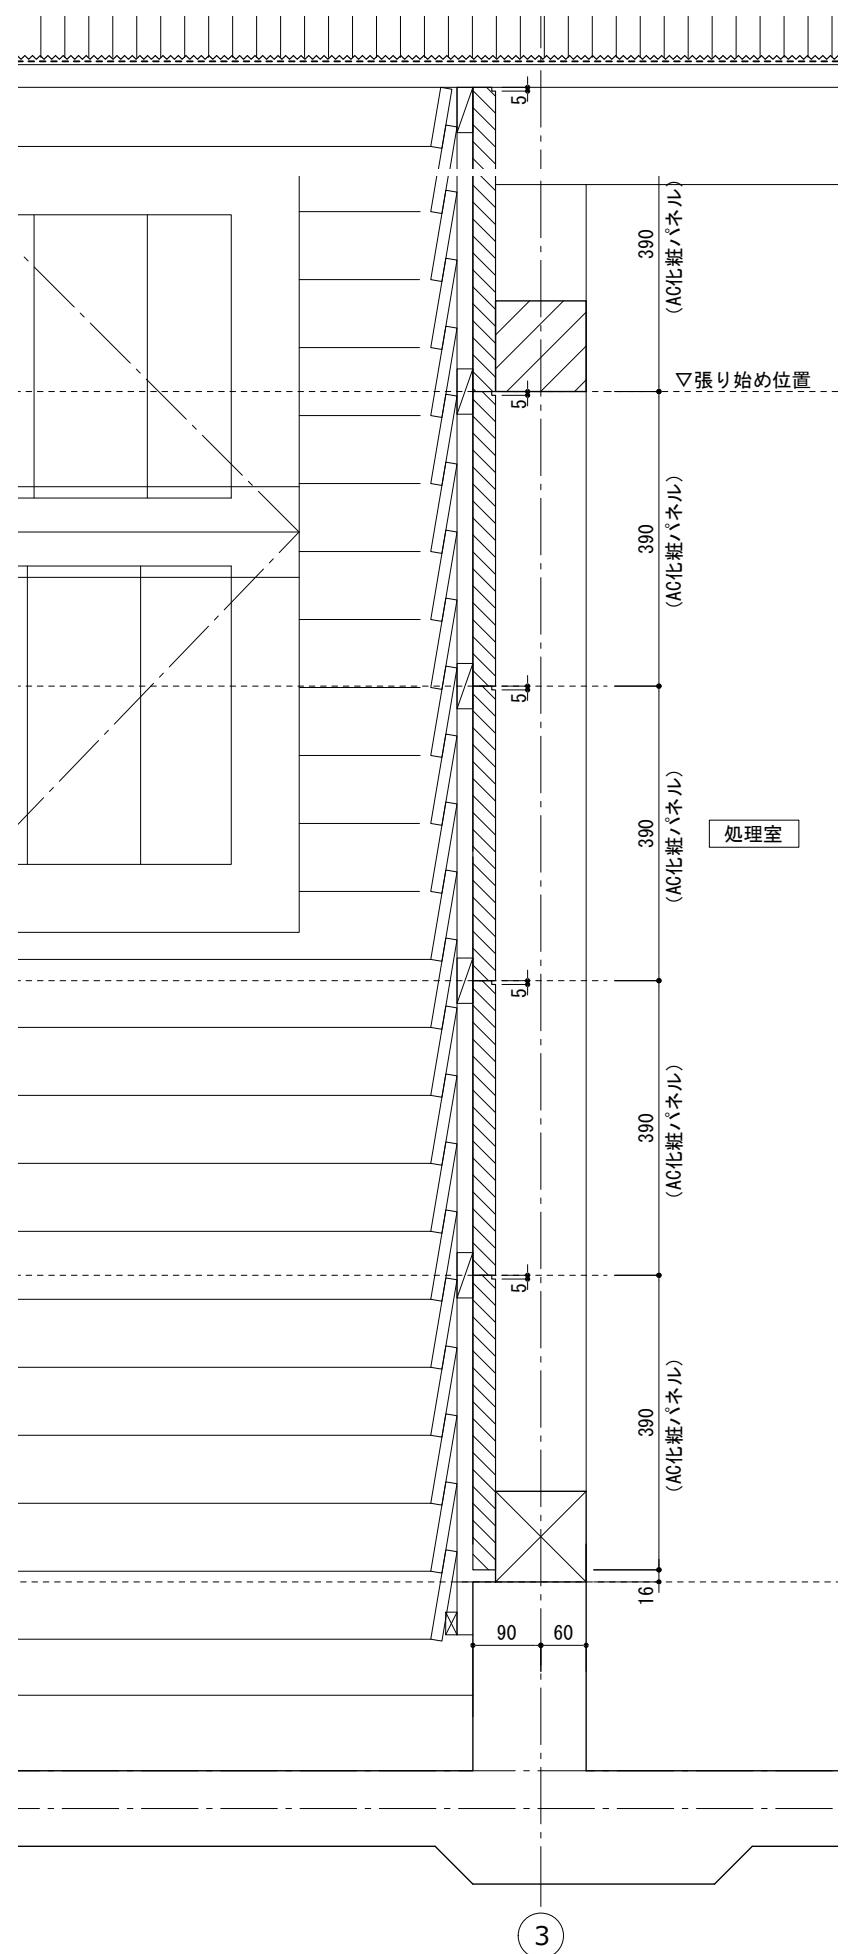

DRAW:


へ通り 1-又1間 断面詳細図

1 : 10

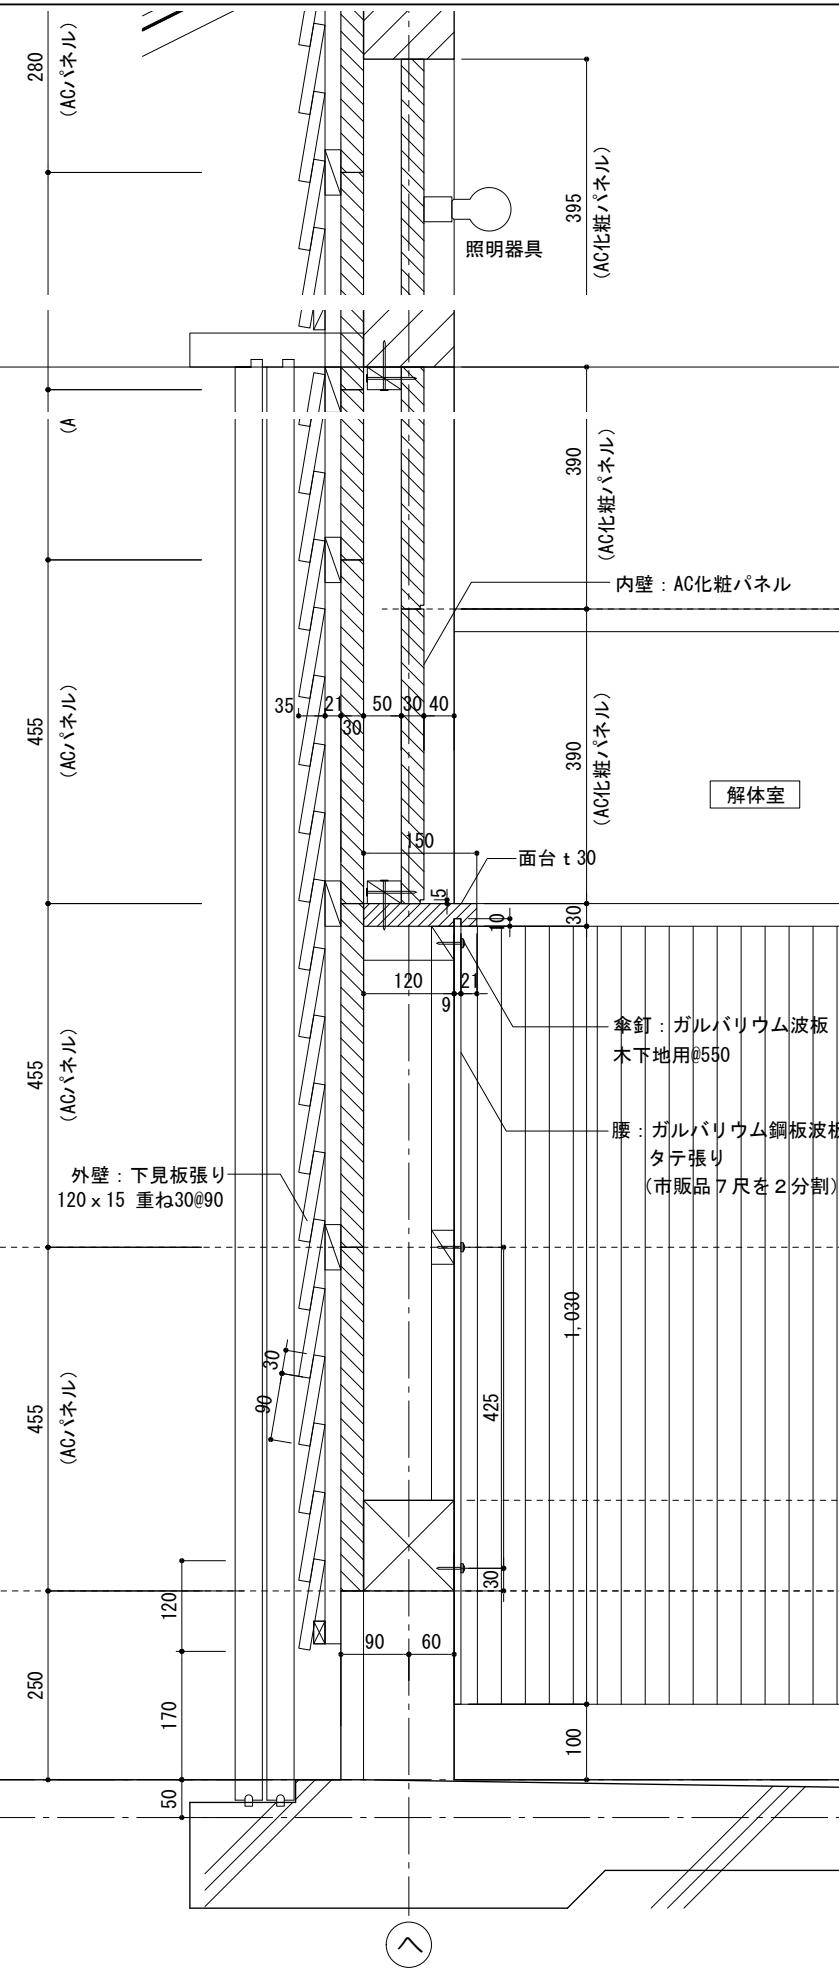

3通り 断面詳細図

1 : 10

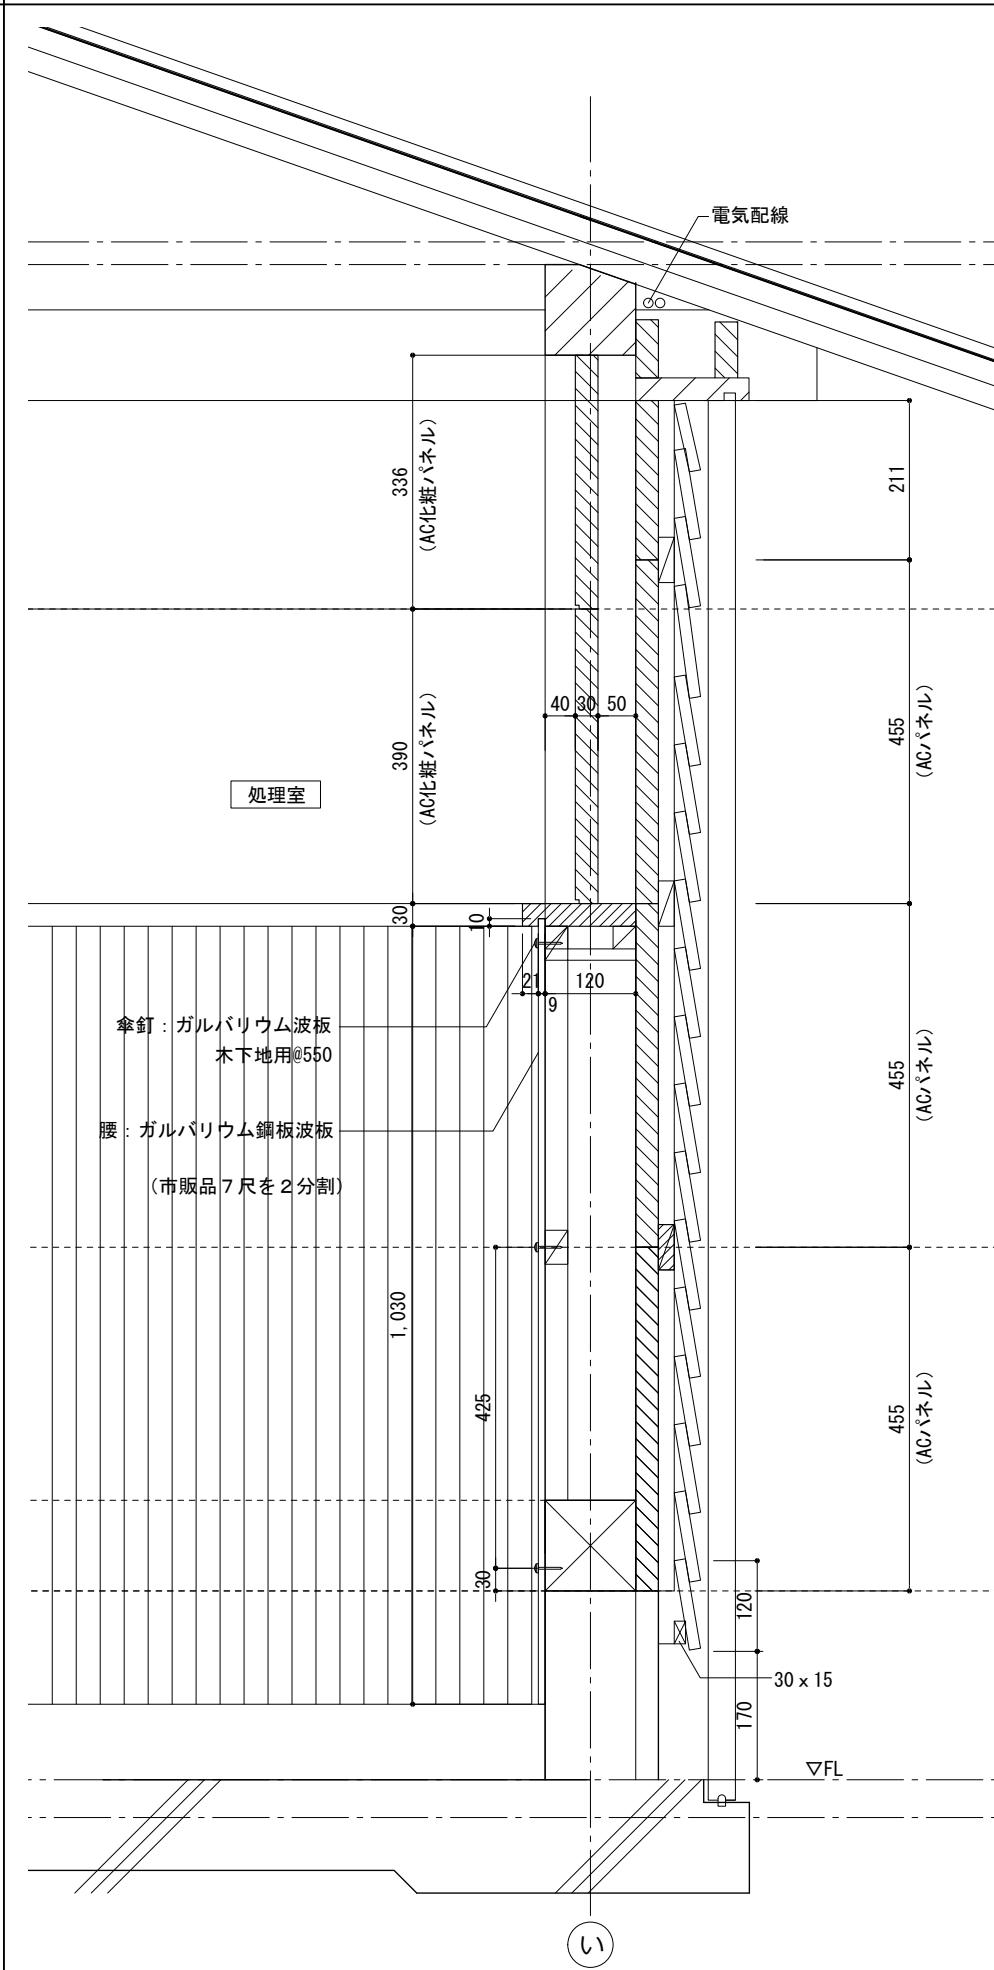

TITLE

里山獣肉学舎 新築工事

NAME

壁断面 詳細図2 (東西断面)

SCALE

1/10


DATE





2017/10/2

SHEET NO.



**

岐阜県立森林文化アカデミー
木造建築スタジオ
〒501-3714 岐阜県美濃市曾代88番地 TEL:0575-35-3889 FAX:0575-35-3890

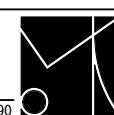

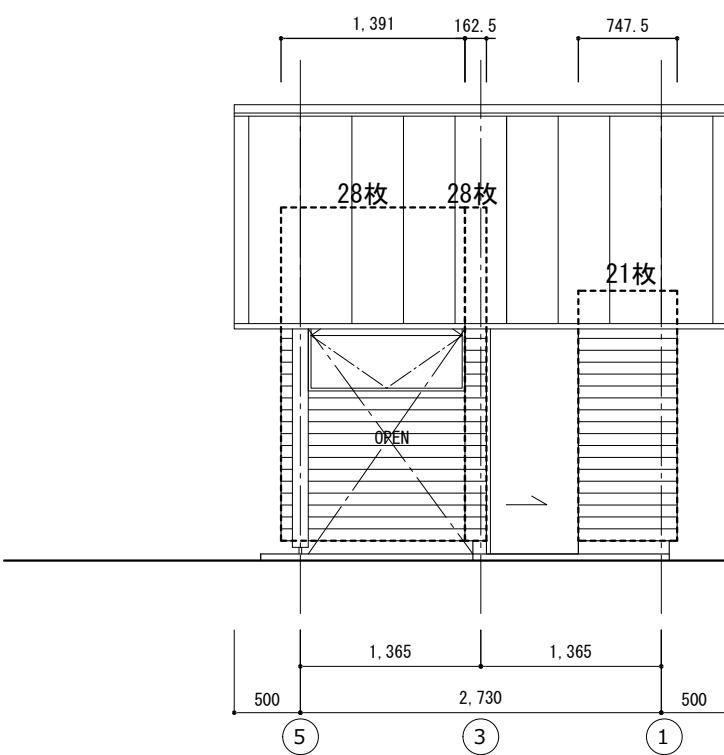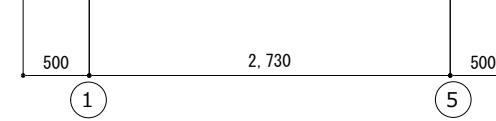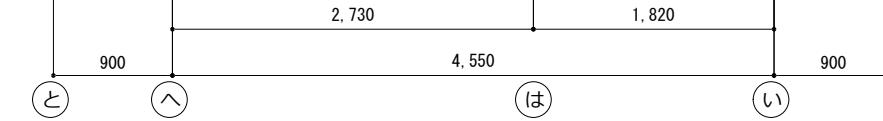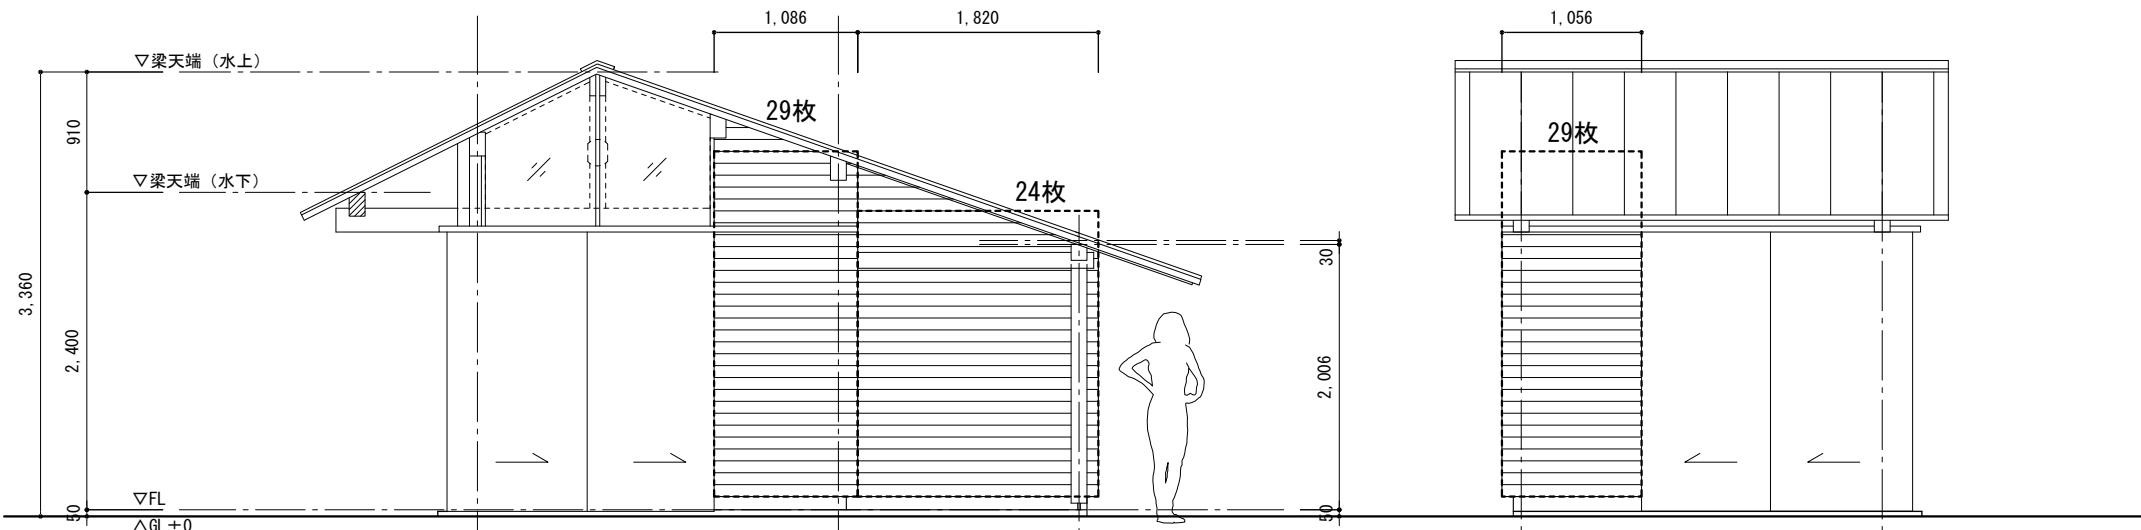

東立面図 1:50

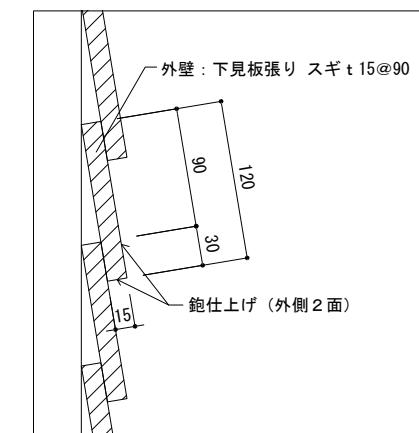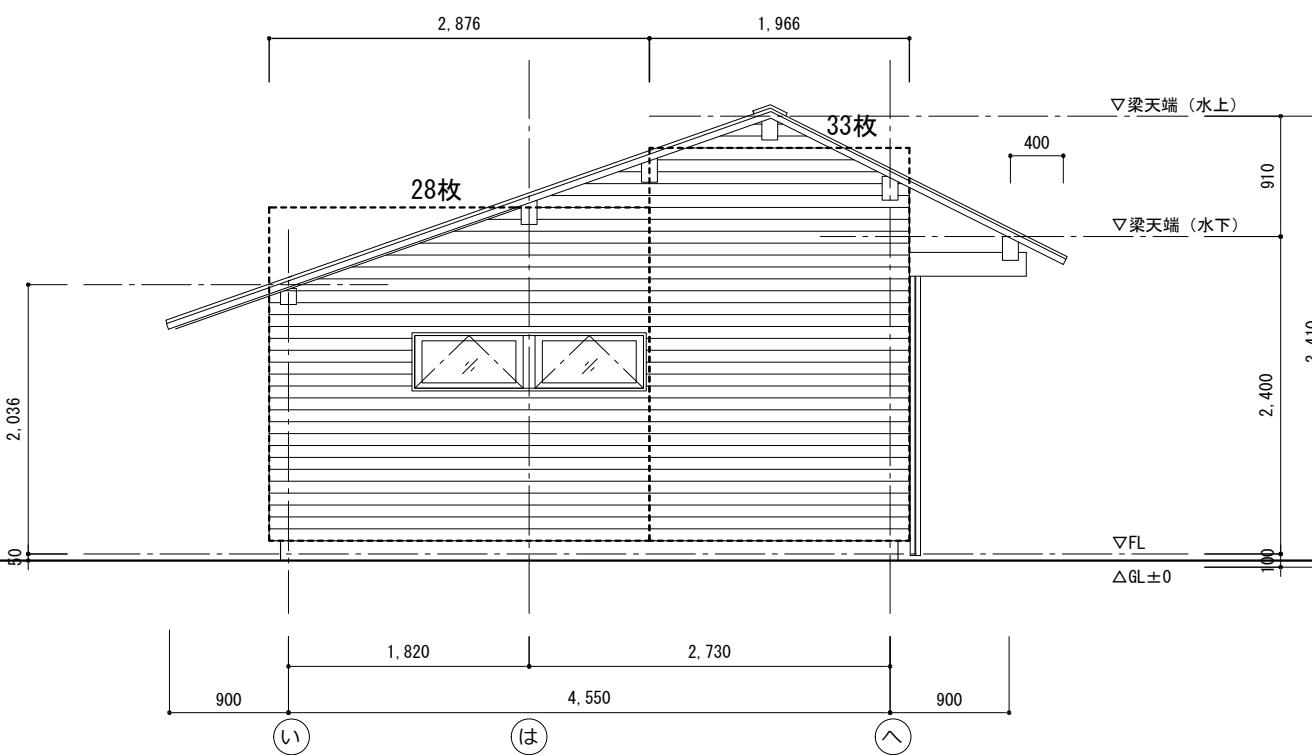


外壁パネル詳細図 1:5

■材料リスト (必要長さ)


長さ (mm)	枚数 (枚)
3000	28
2000	57
1500	28
1200	58
1000	25



※枚数や組合わせはは製材する板の長さによる



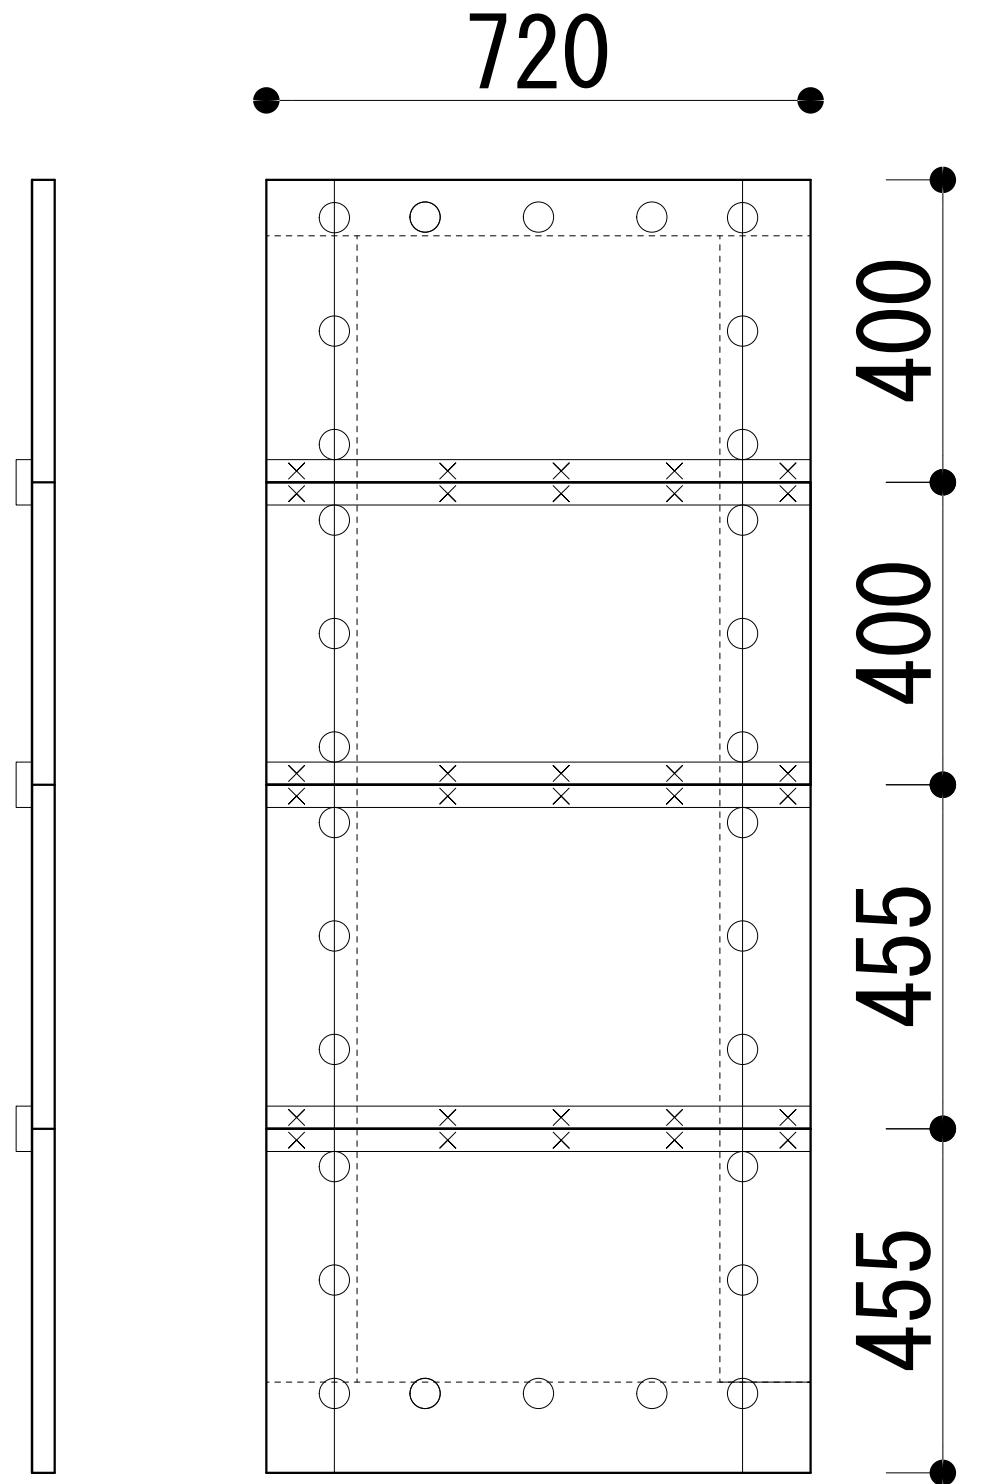

外壁側から
基本的に150ピッチで釘は打つ。
○ : 75 × : 45

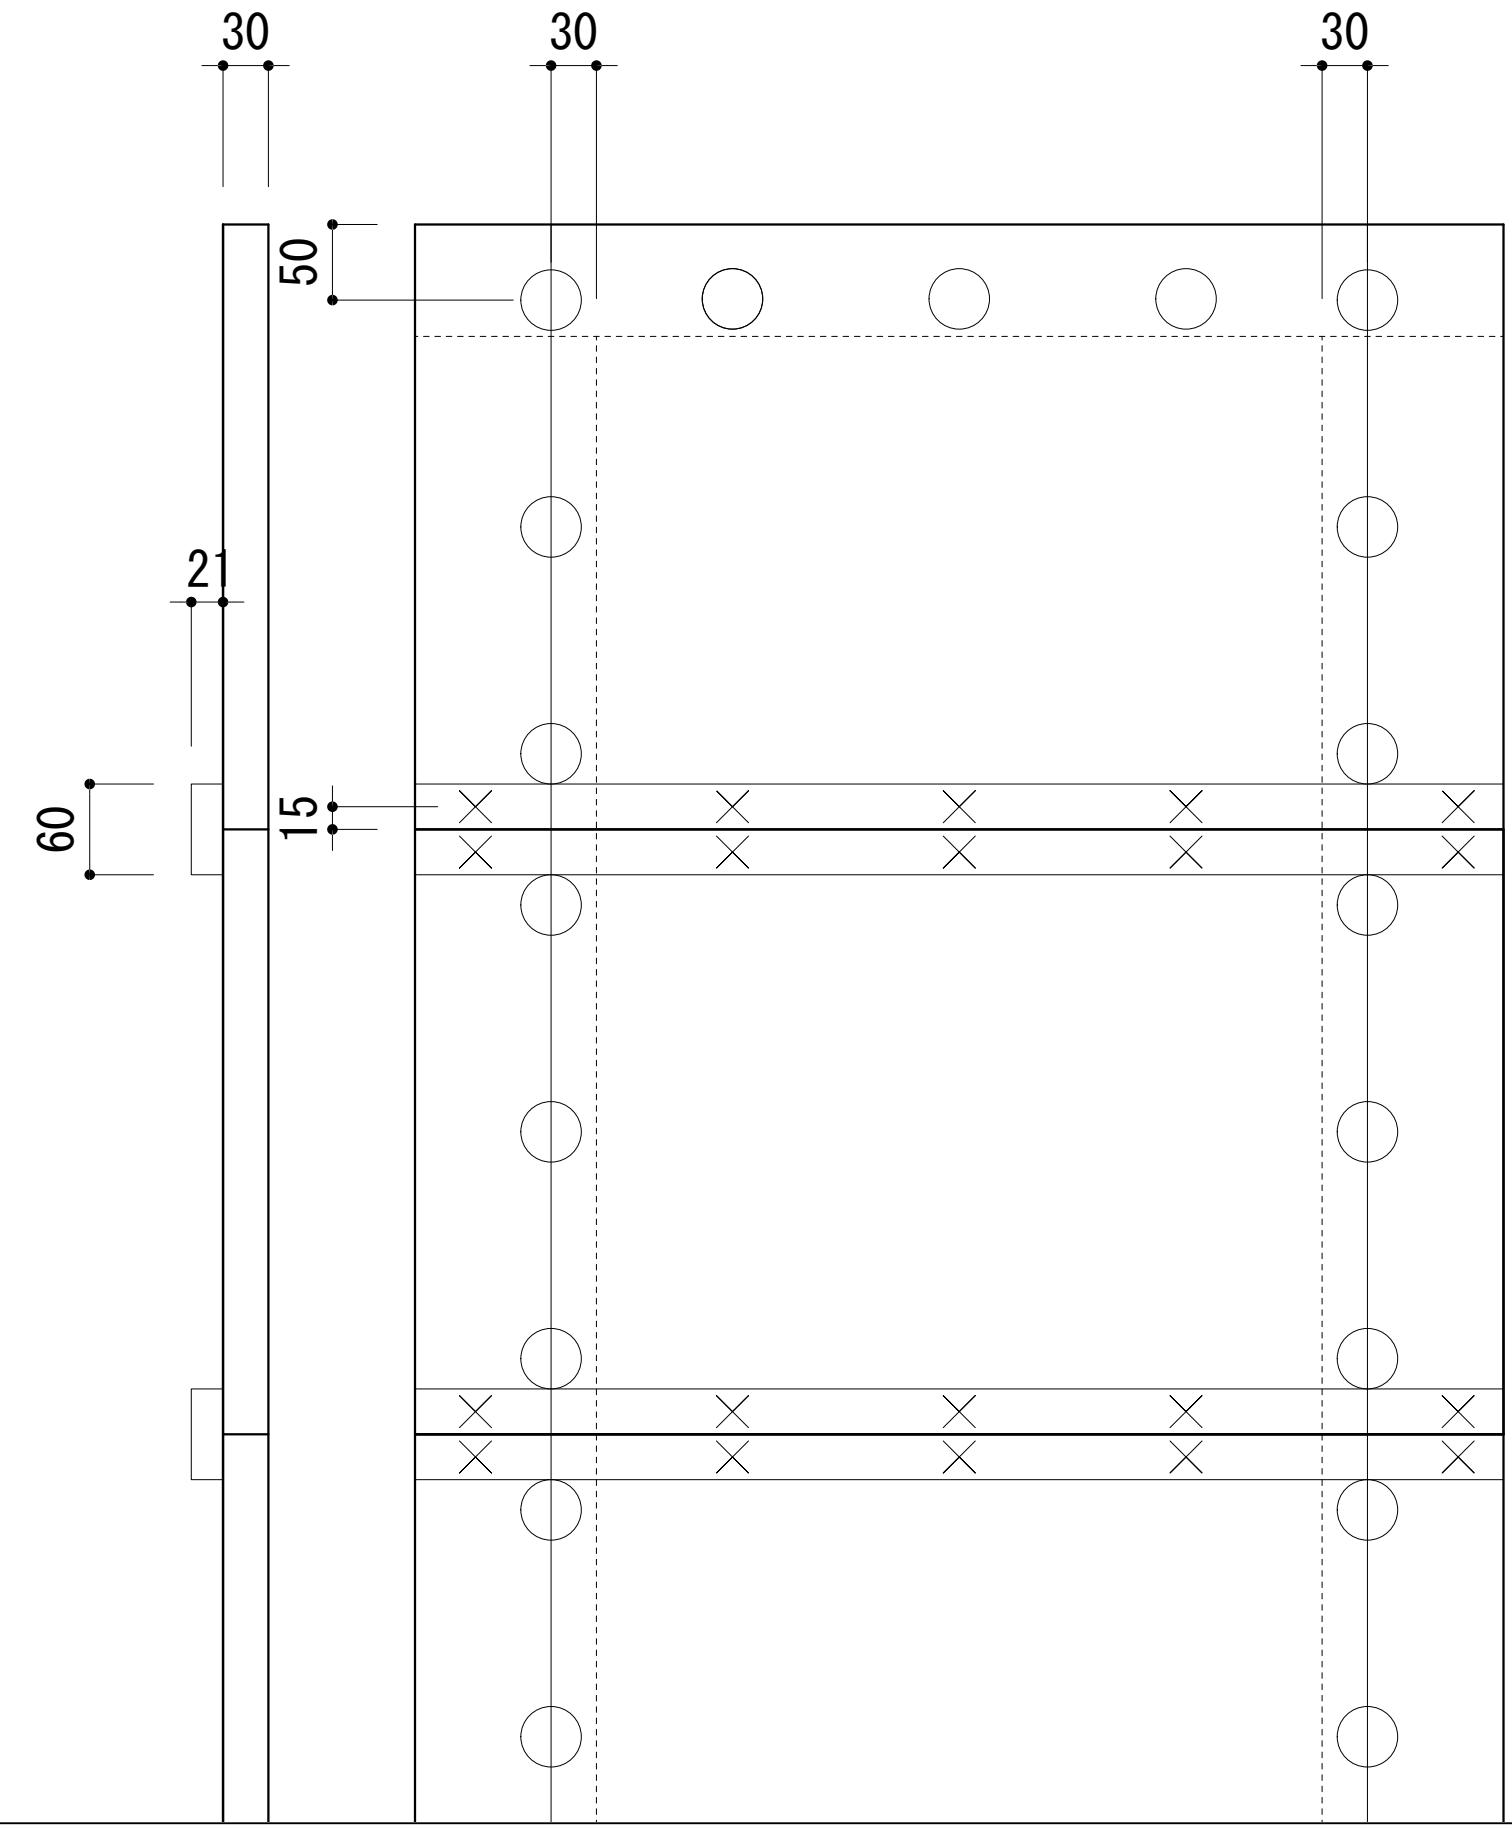

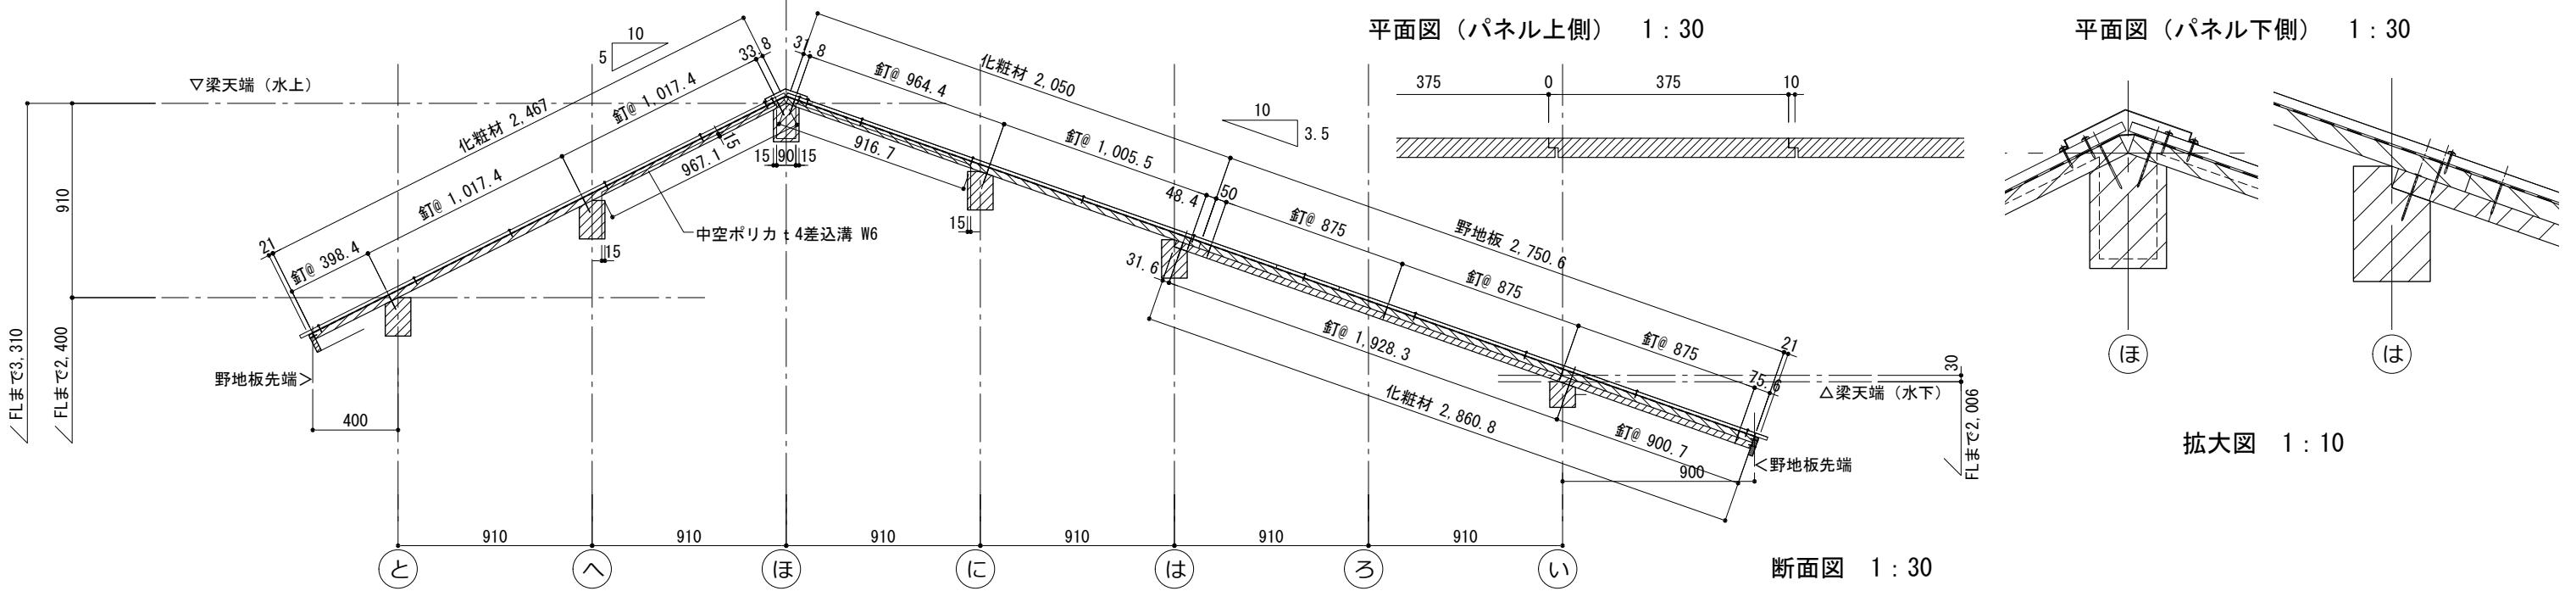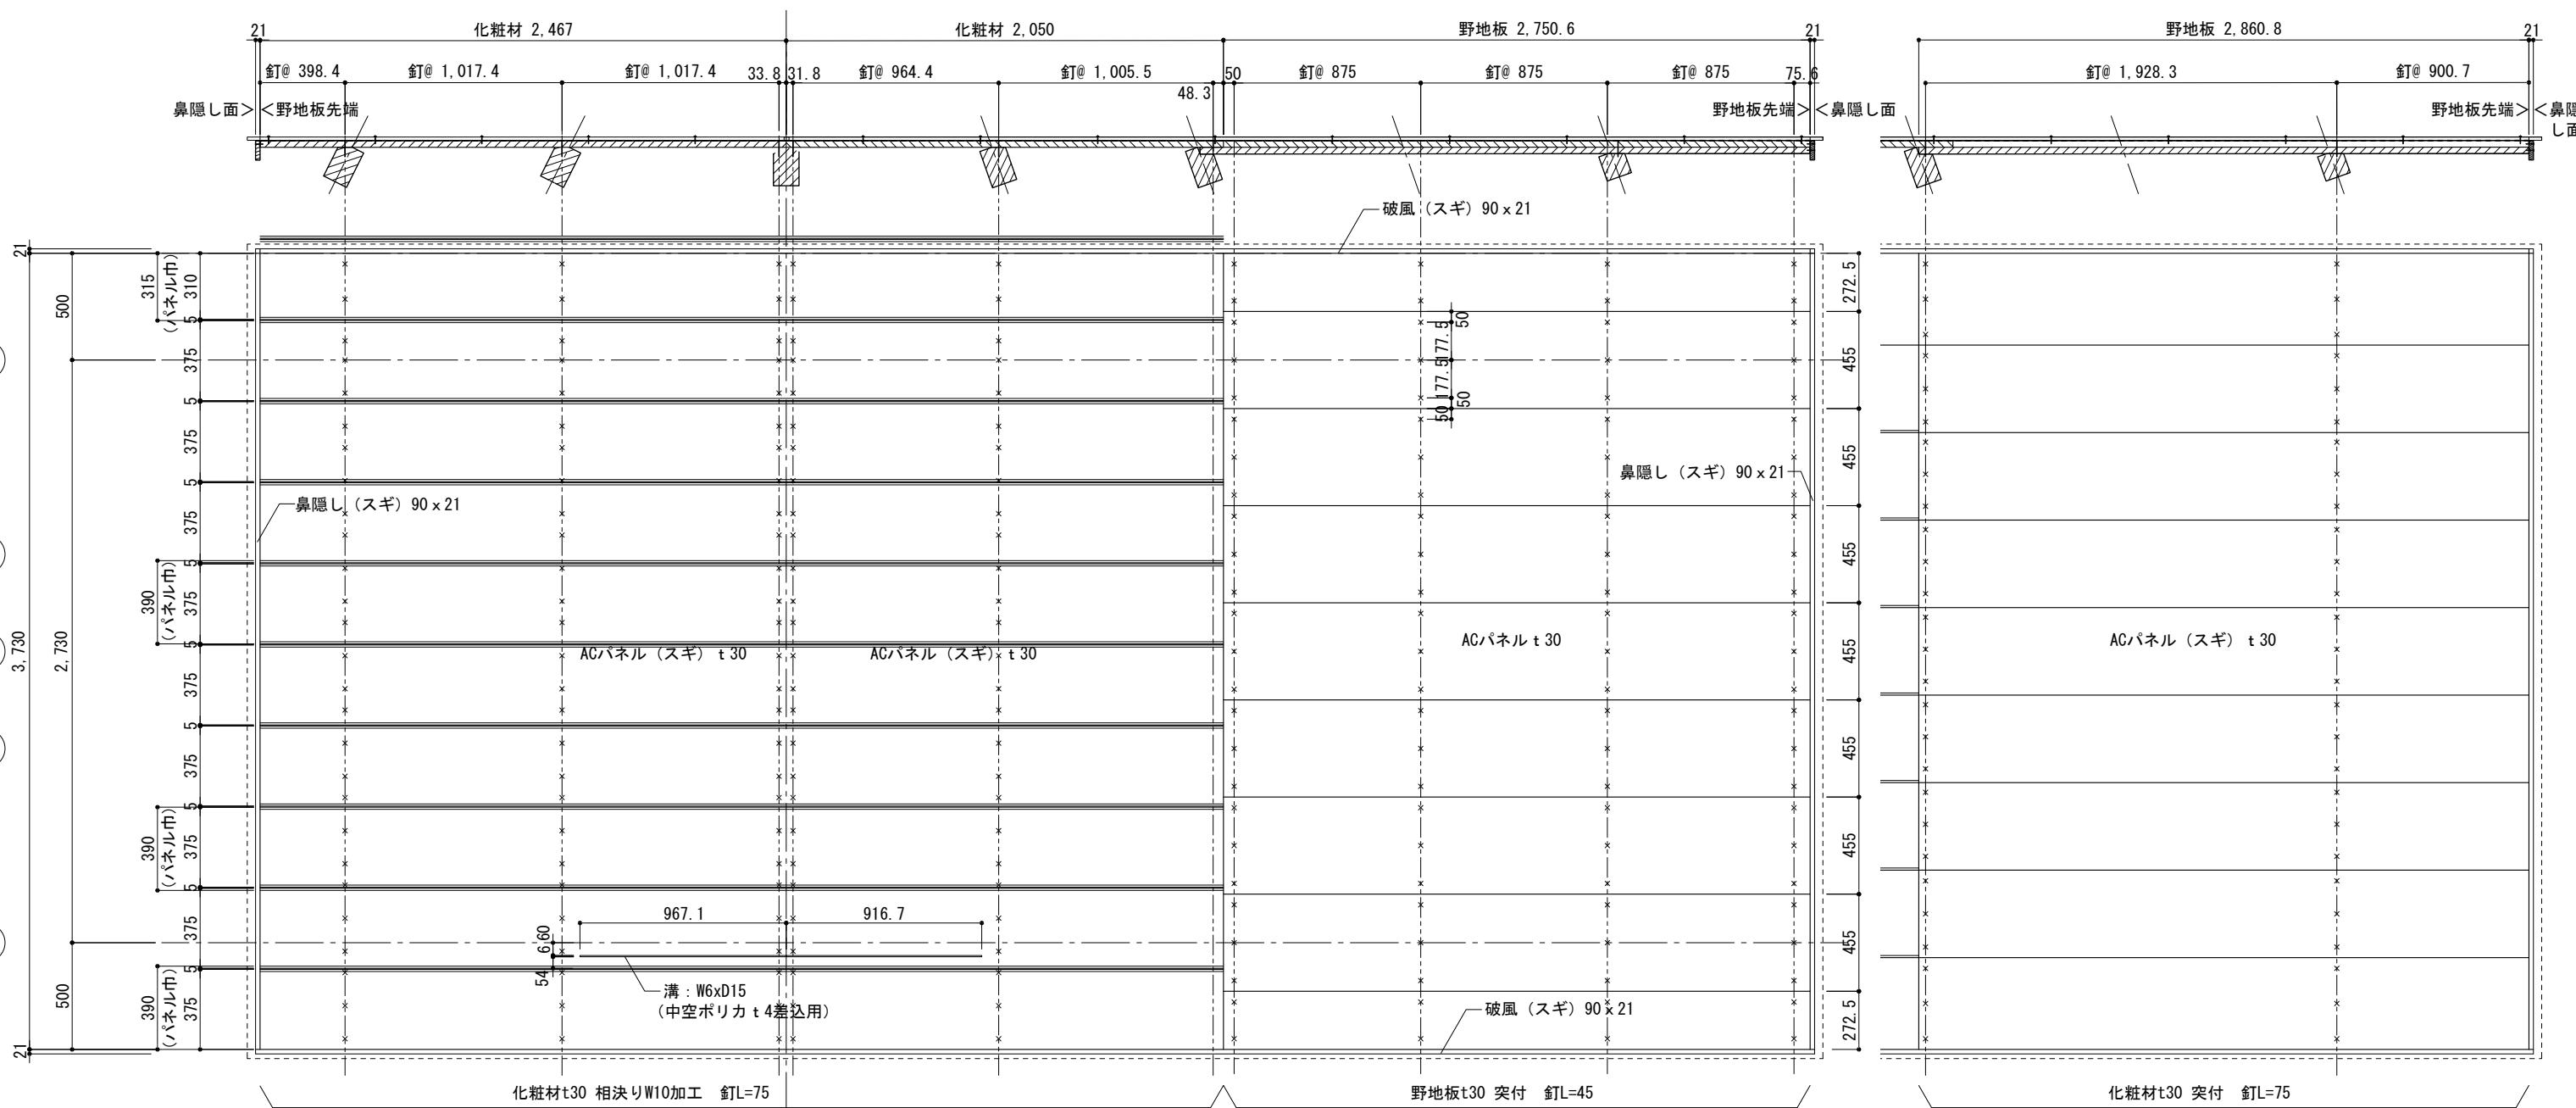

TITLE

里山獣肉学舎 新築工事

NAME

野地板 割付け図

SCALE

1/30

DATE

2017/10/10


SHEET NO.

**

岐阜県立森林文化アカデミー
木造建築スタジオ

〒501-3714 岐阜県美濃市曾代88番地 TEL:0575-35-3889 FAX:0575-35-3890




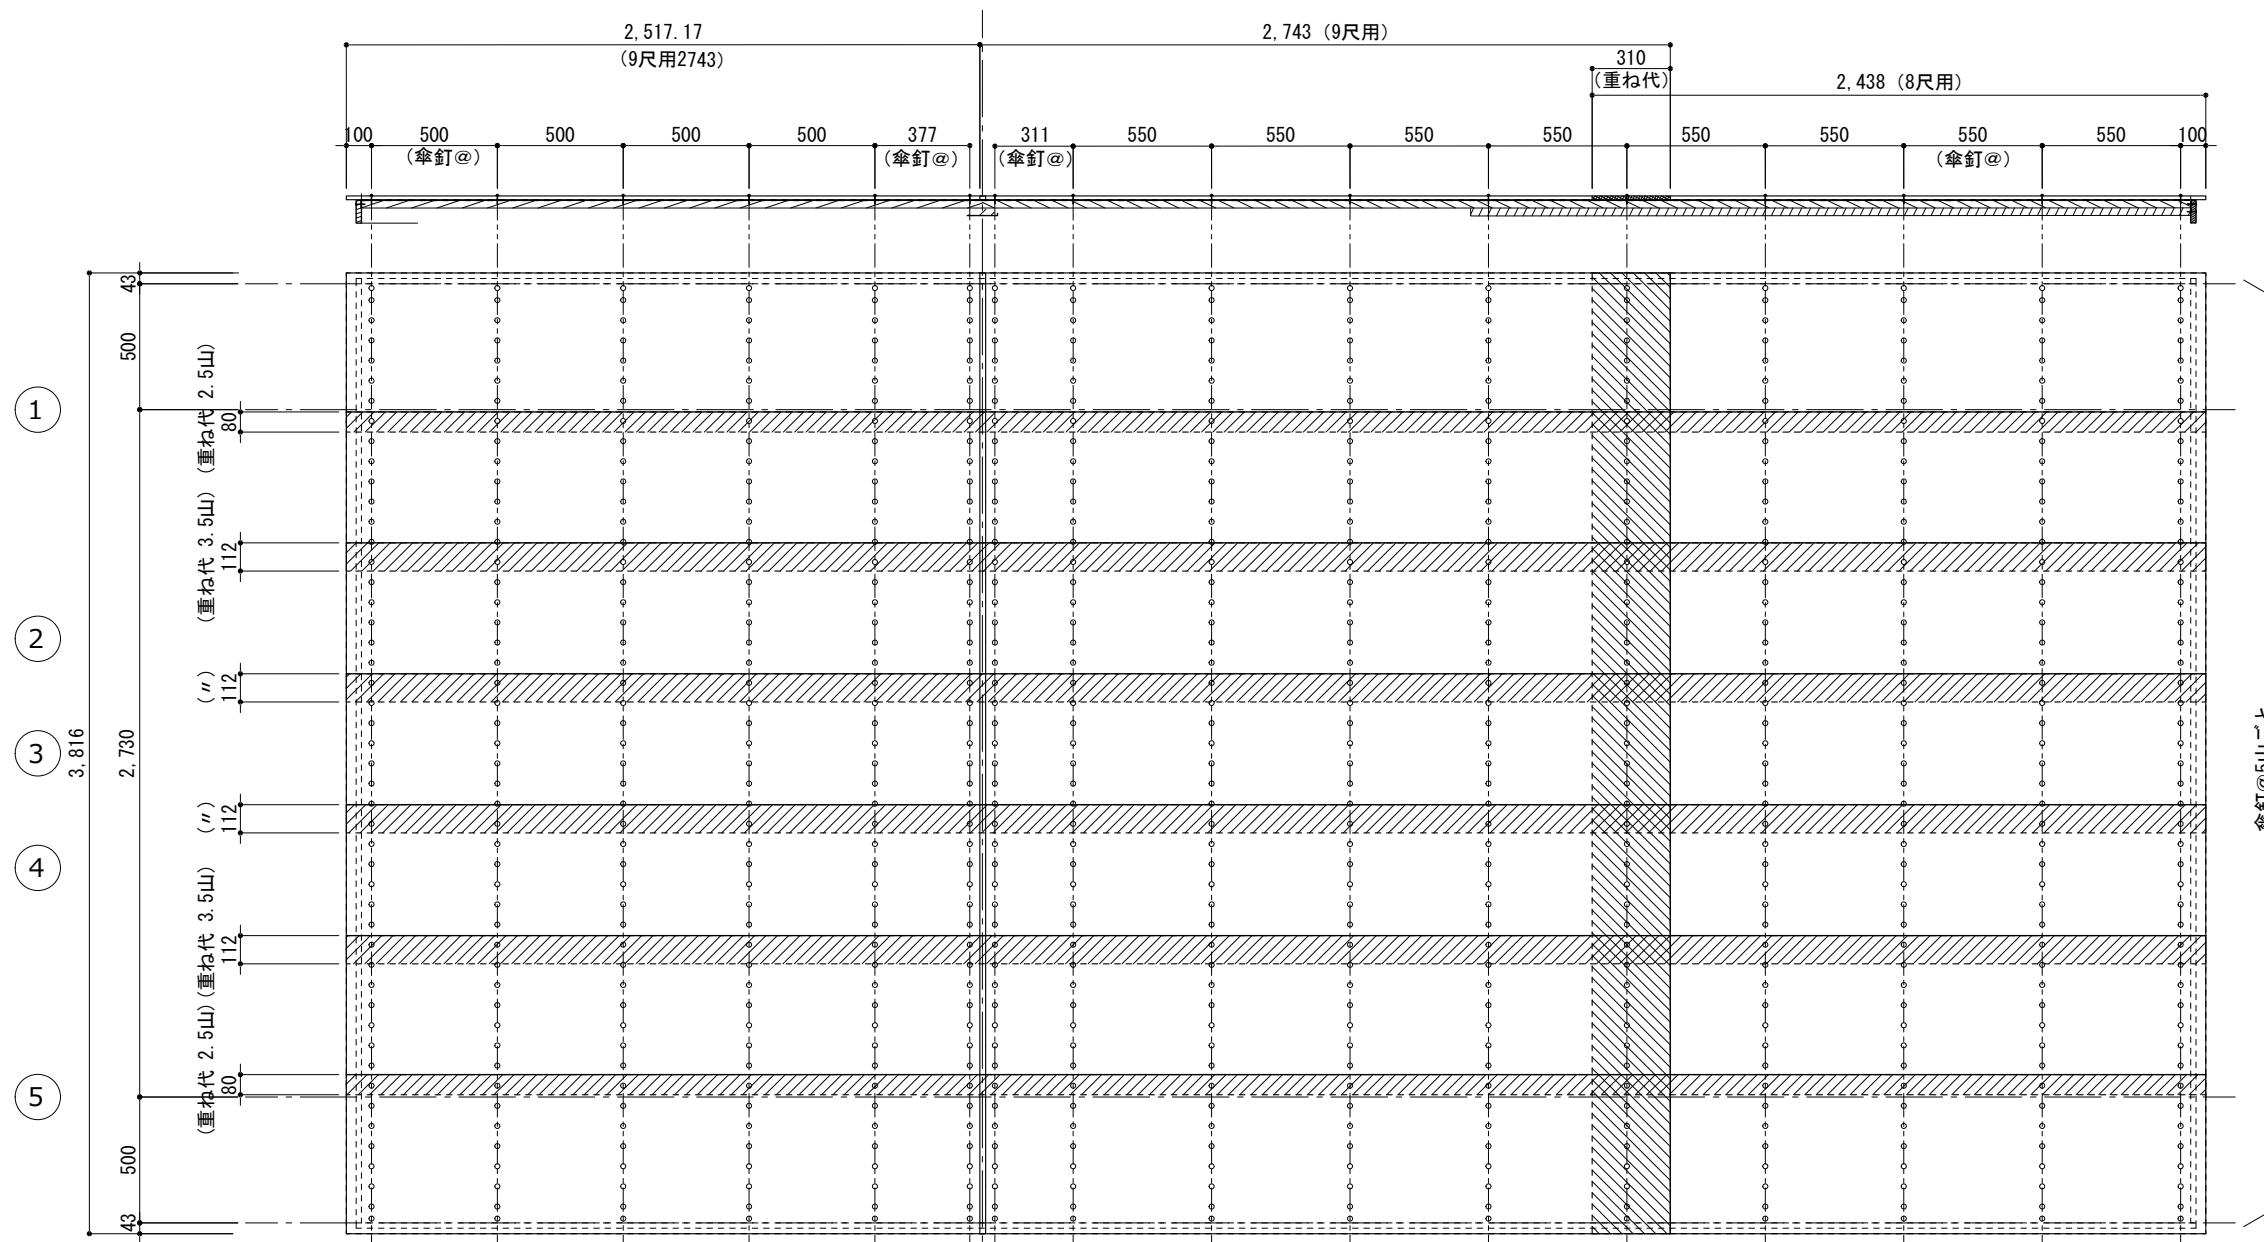

平面図 1:30

屋根材：ガルバリウム鋼板波板 t 0.27 (市販品)
傘釘：ガルバリウム波板 木下地用
@500x6列 @80x51列 計306個

屋根材：ガルバリウム鋼板波板 t 0.27 (市販品)
傘釘：ガルバリウム波板 木下地用
@550x10列 @80x51列 計510個

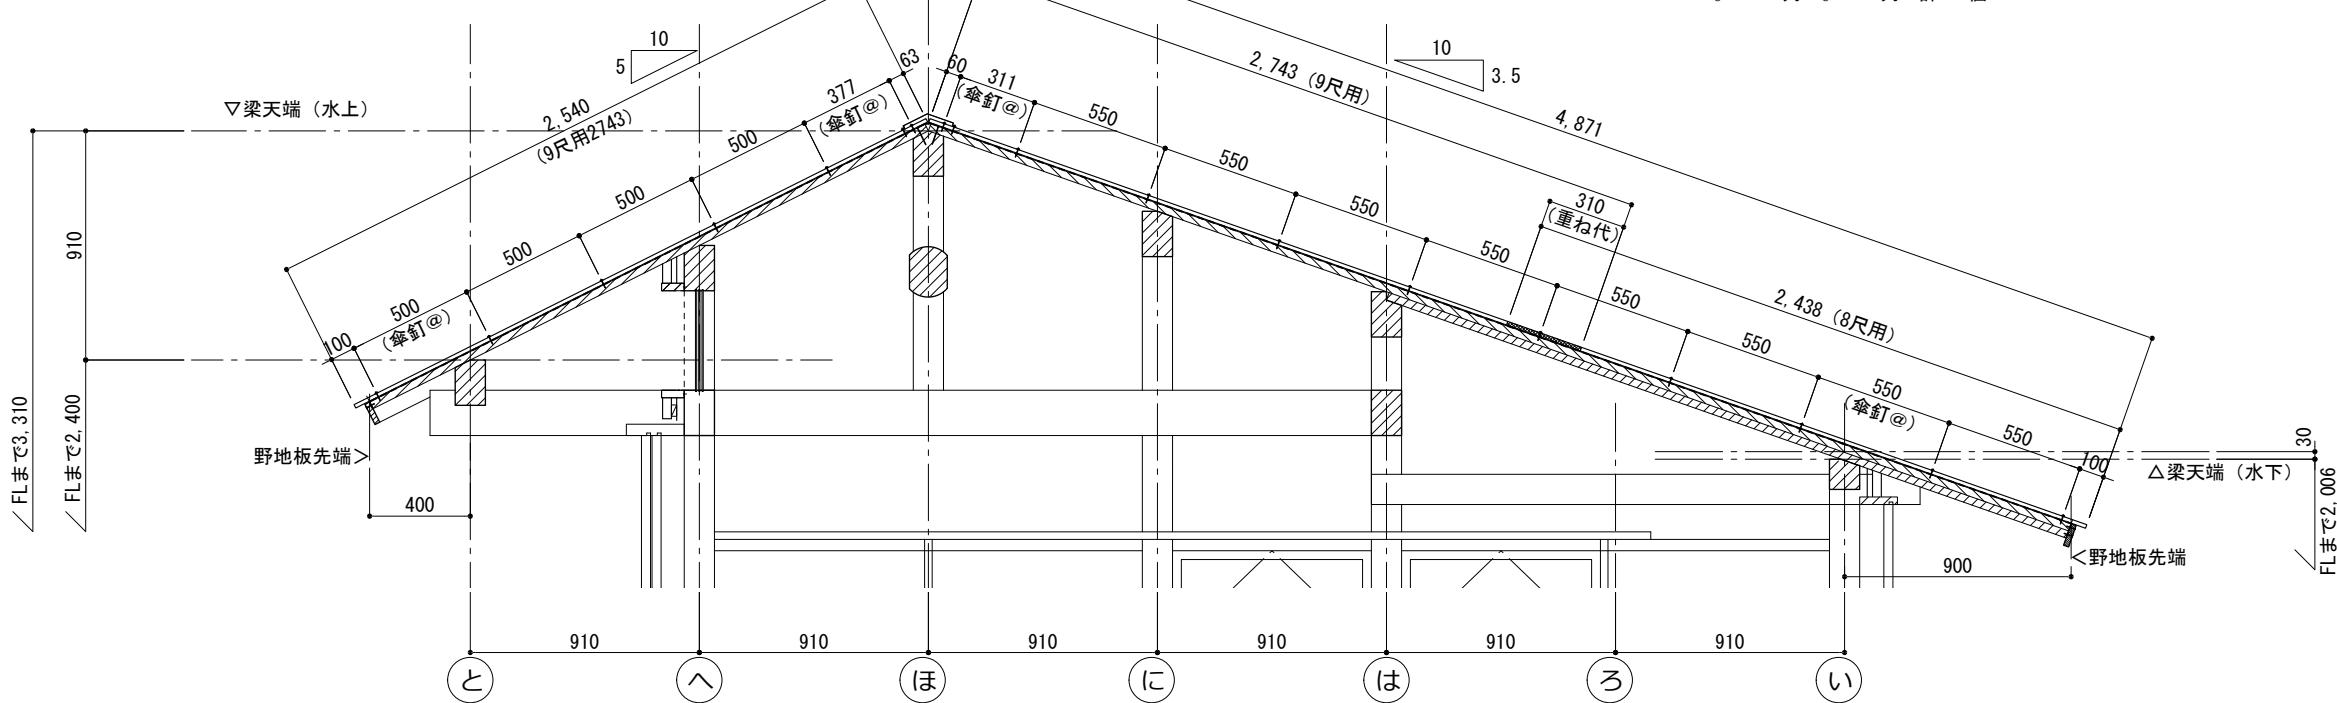

断面図 1:30

TITLE

里山獣肉学舎 新築工事

NAME

屋根材 割付け図

SCALE

1/30

DATE

2017/10/10

SHEET NO.

**

岐阜県立森林文化アカデミー
木造建築スタジオ


DRAW:

〒501-3714 岐阜県美濃市曾代88番地 TEL:0575-35-3889 FAX:0575-35-3890




西側 軒先詳細図

1:3

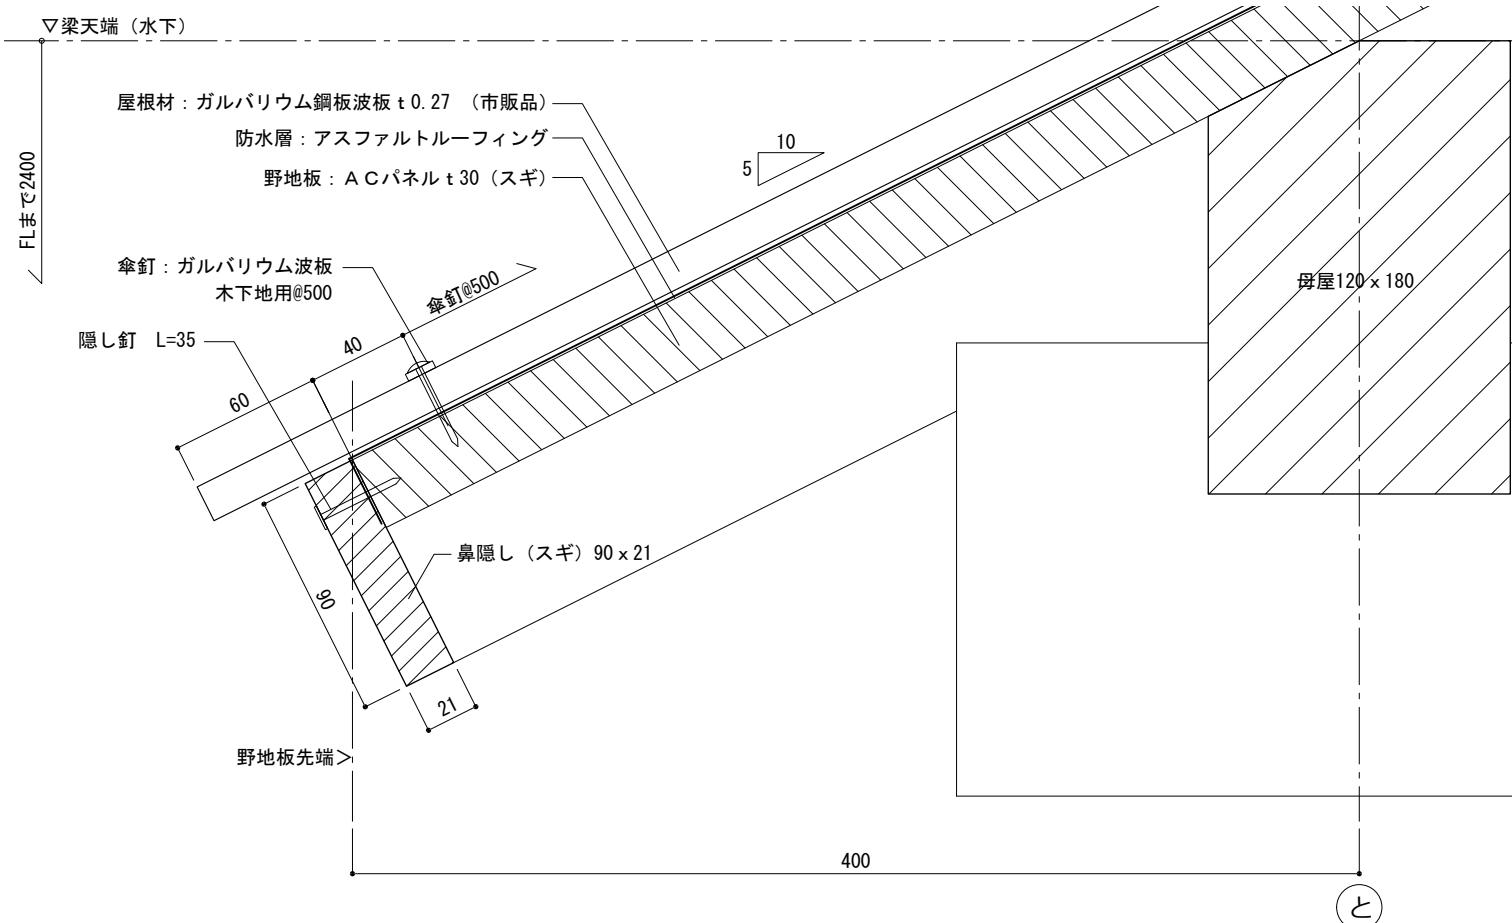


けらば 詳細図

1:3

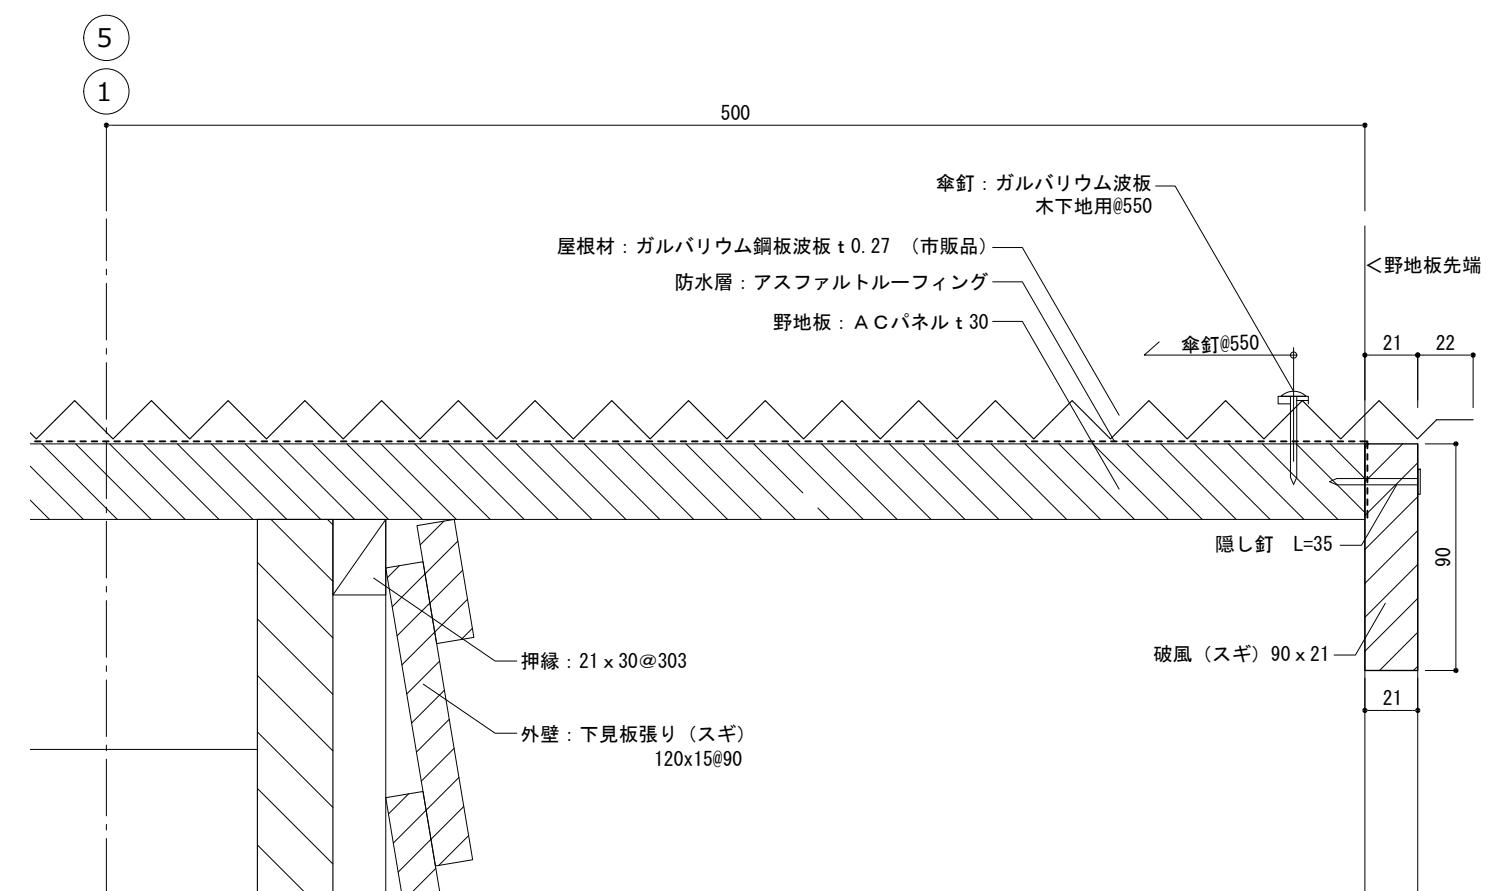


東側 軒先詳細図

1:3

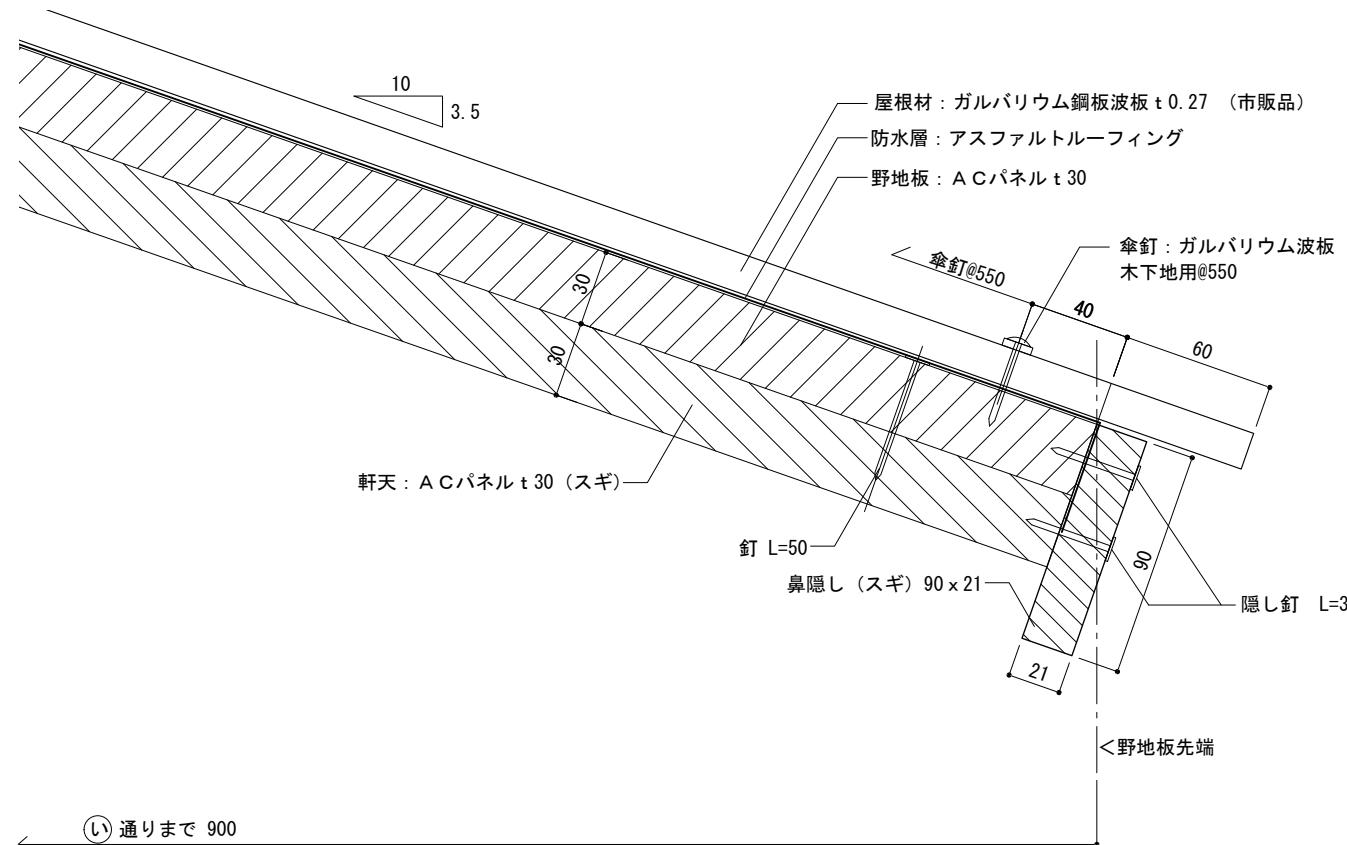

棟 詳細図

1:3

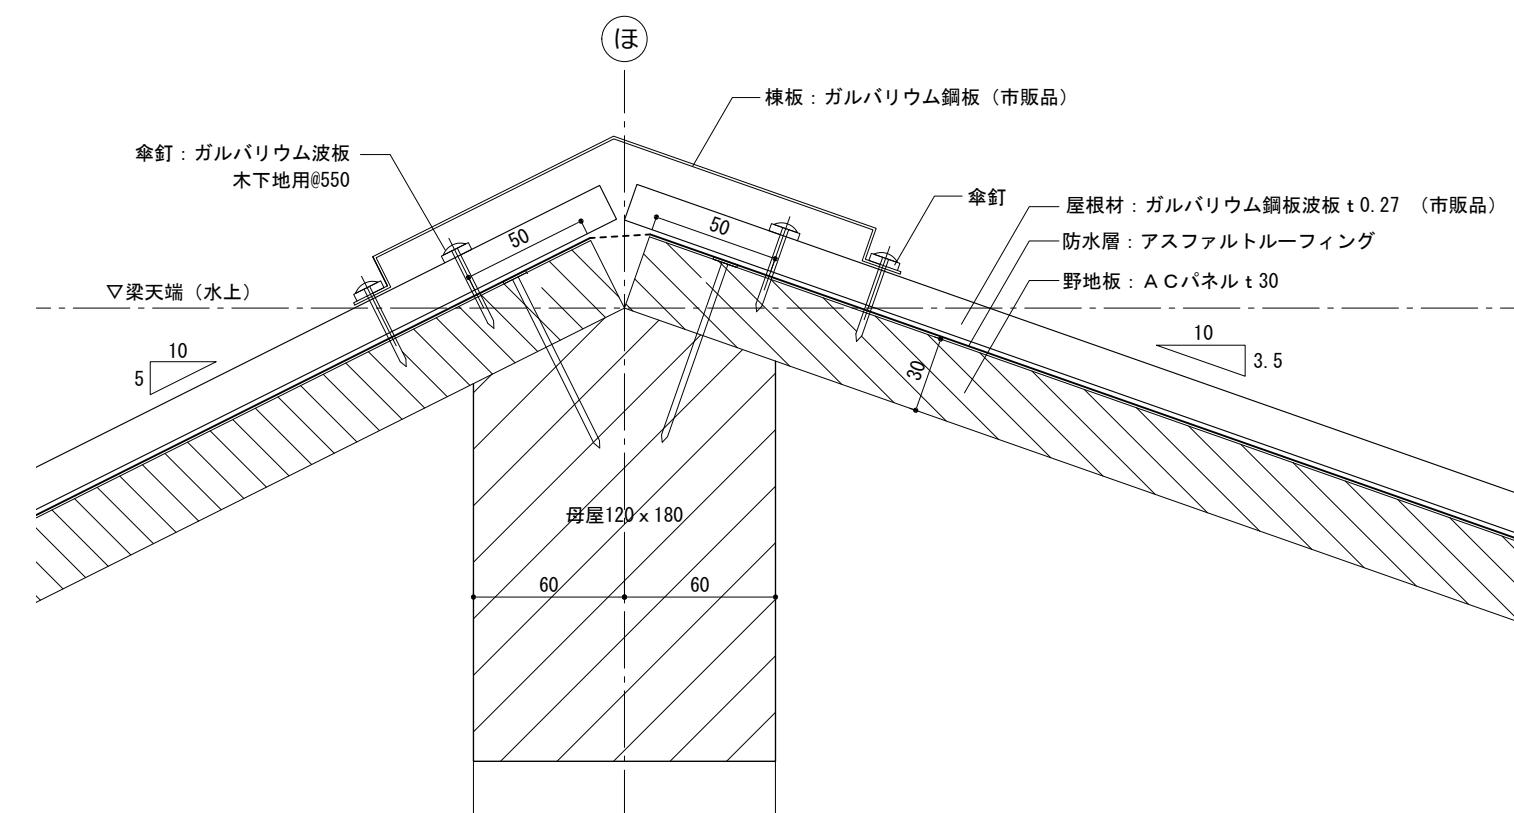

TITLE

里山獣肉学舎 新築工事

NAME

屋根 枠廻り 詳細図

SCALE

1/3

DATE

2017/10/12

SHEET NO.




**

岐阜県立森林文化アカデミー

木造建築スタジオ

〒501-3714 岐阜県美濃市曾代88番地 TEL:0575-35-3889 FAX:0575-35-3890



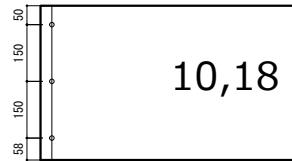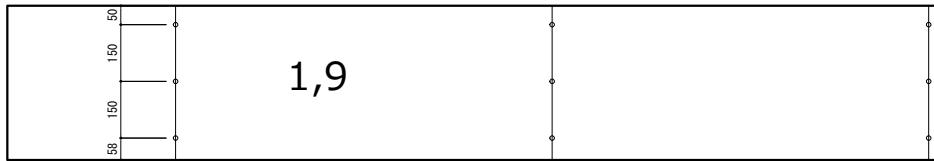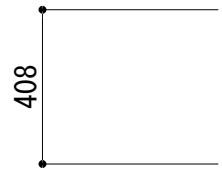

55

1,905

913

100
55 150 100
55 150 100

20~26

15

1,963

29~35

10
23 150 10
23 150 10

19,27

50
58 150 50
58 150 50

28,36

TITLE

里山獣肉学舎

NAME

SCALE

1/20


DATE

2017/10/10

SHEET NO.

01

屋根釘打図面

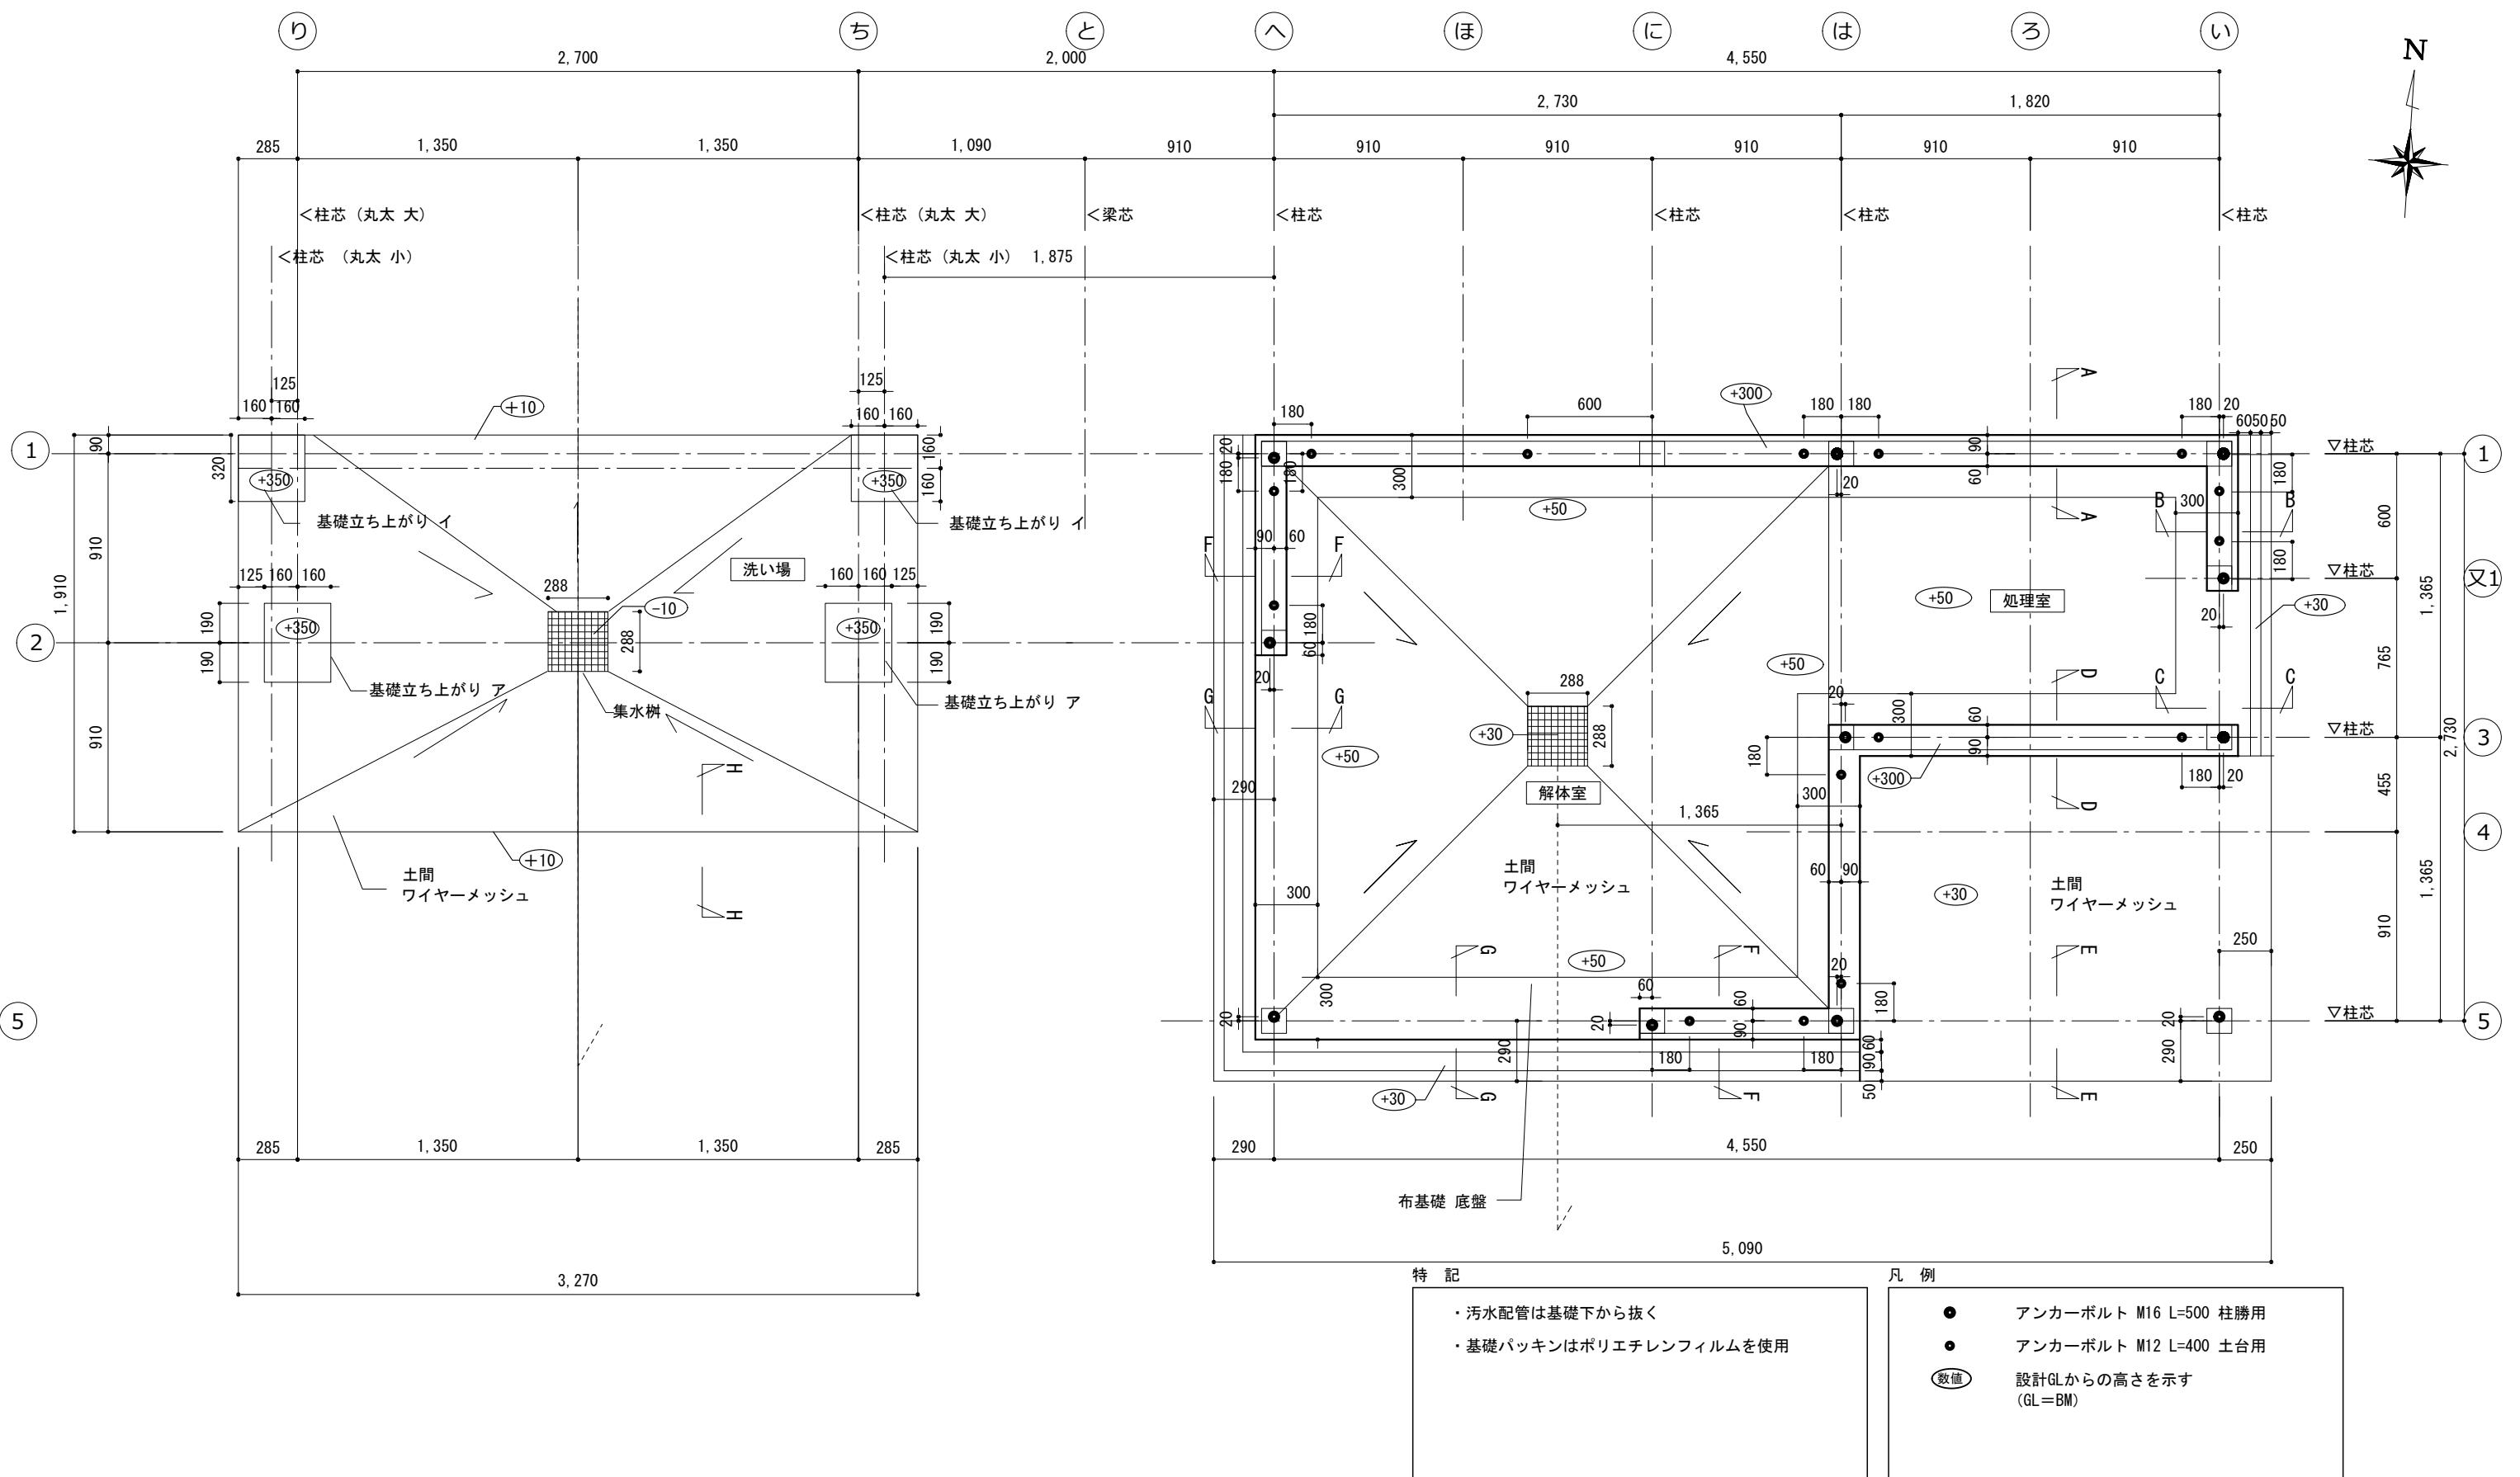

TITLE

里山獣肉学舎 新築工事

NAME

基礎伏図

SCALE

1/30

DATE


2017/10/12

SHEET NO.

S-01

岐阜県立森林文化アカデミー
木造建築スタジオ
〒501-3714 岐阜県美濃市曾代88番地 TEL:0575-35-3889 FAX:0575-35-3890



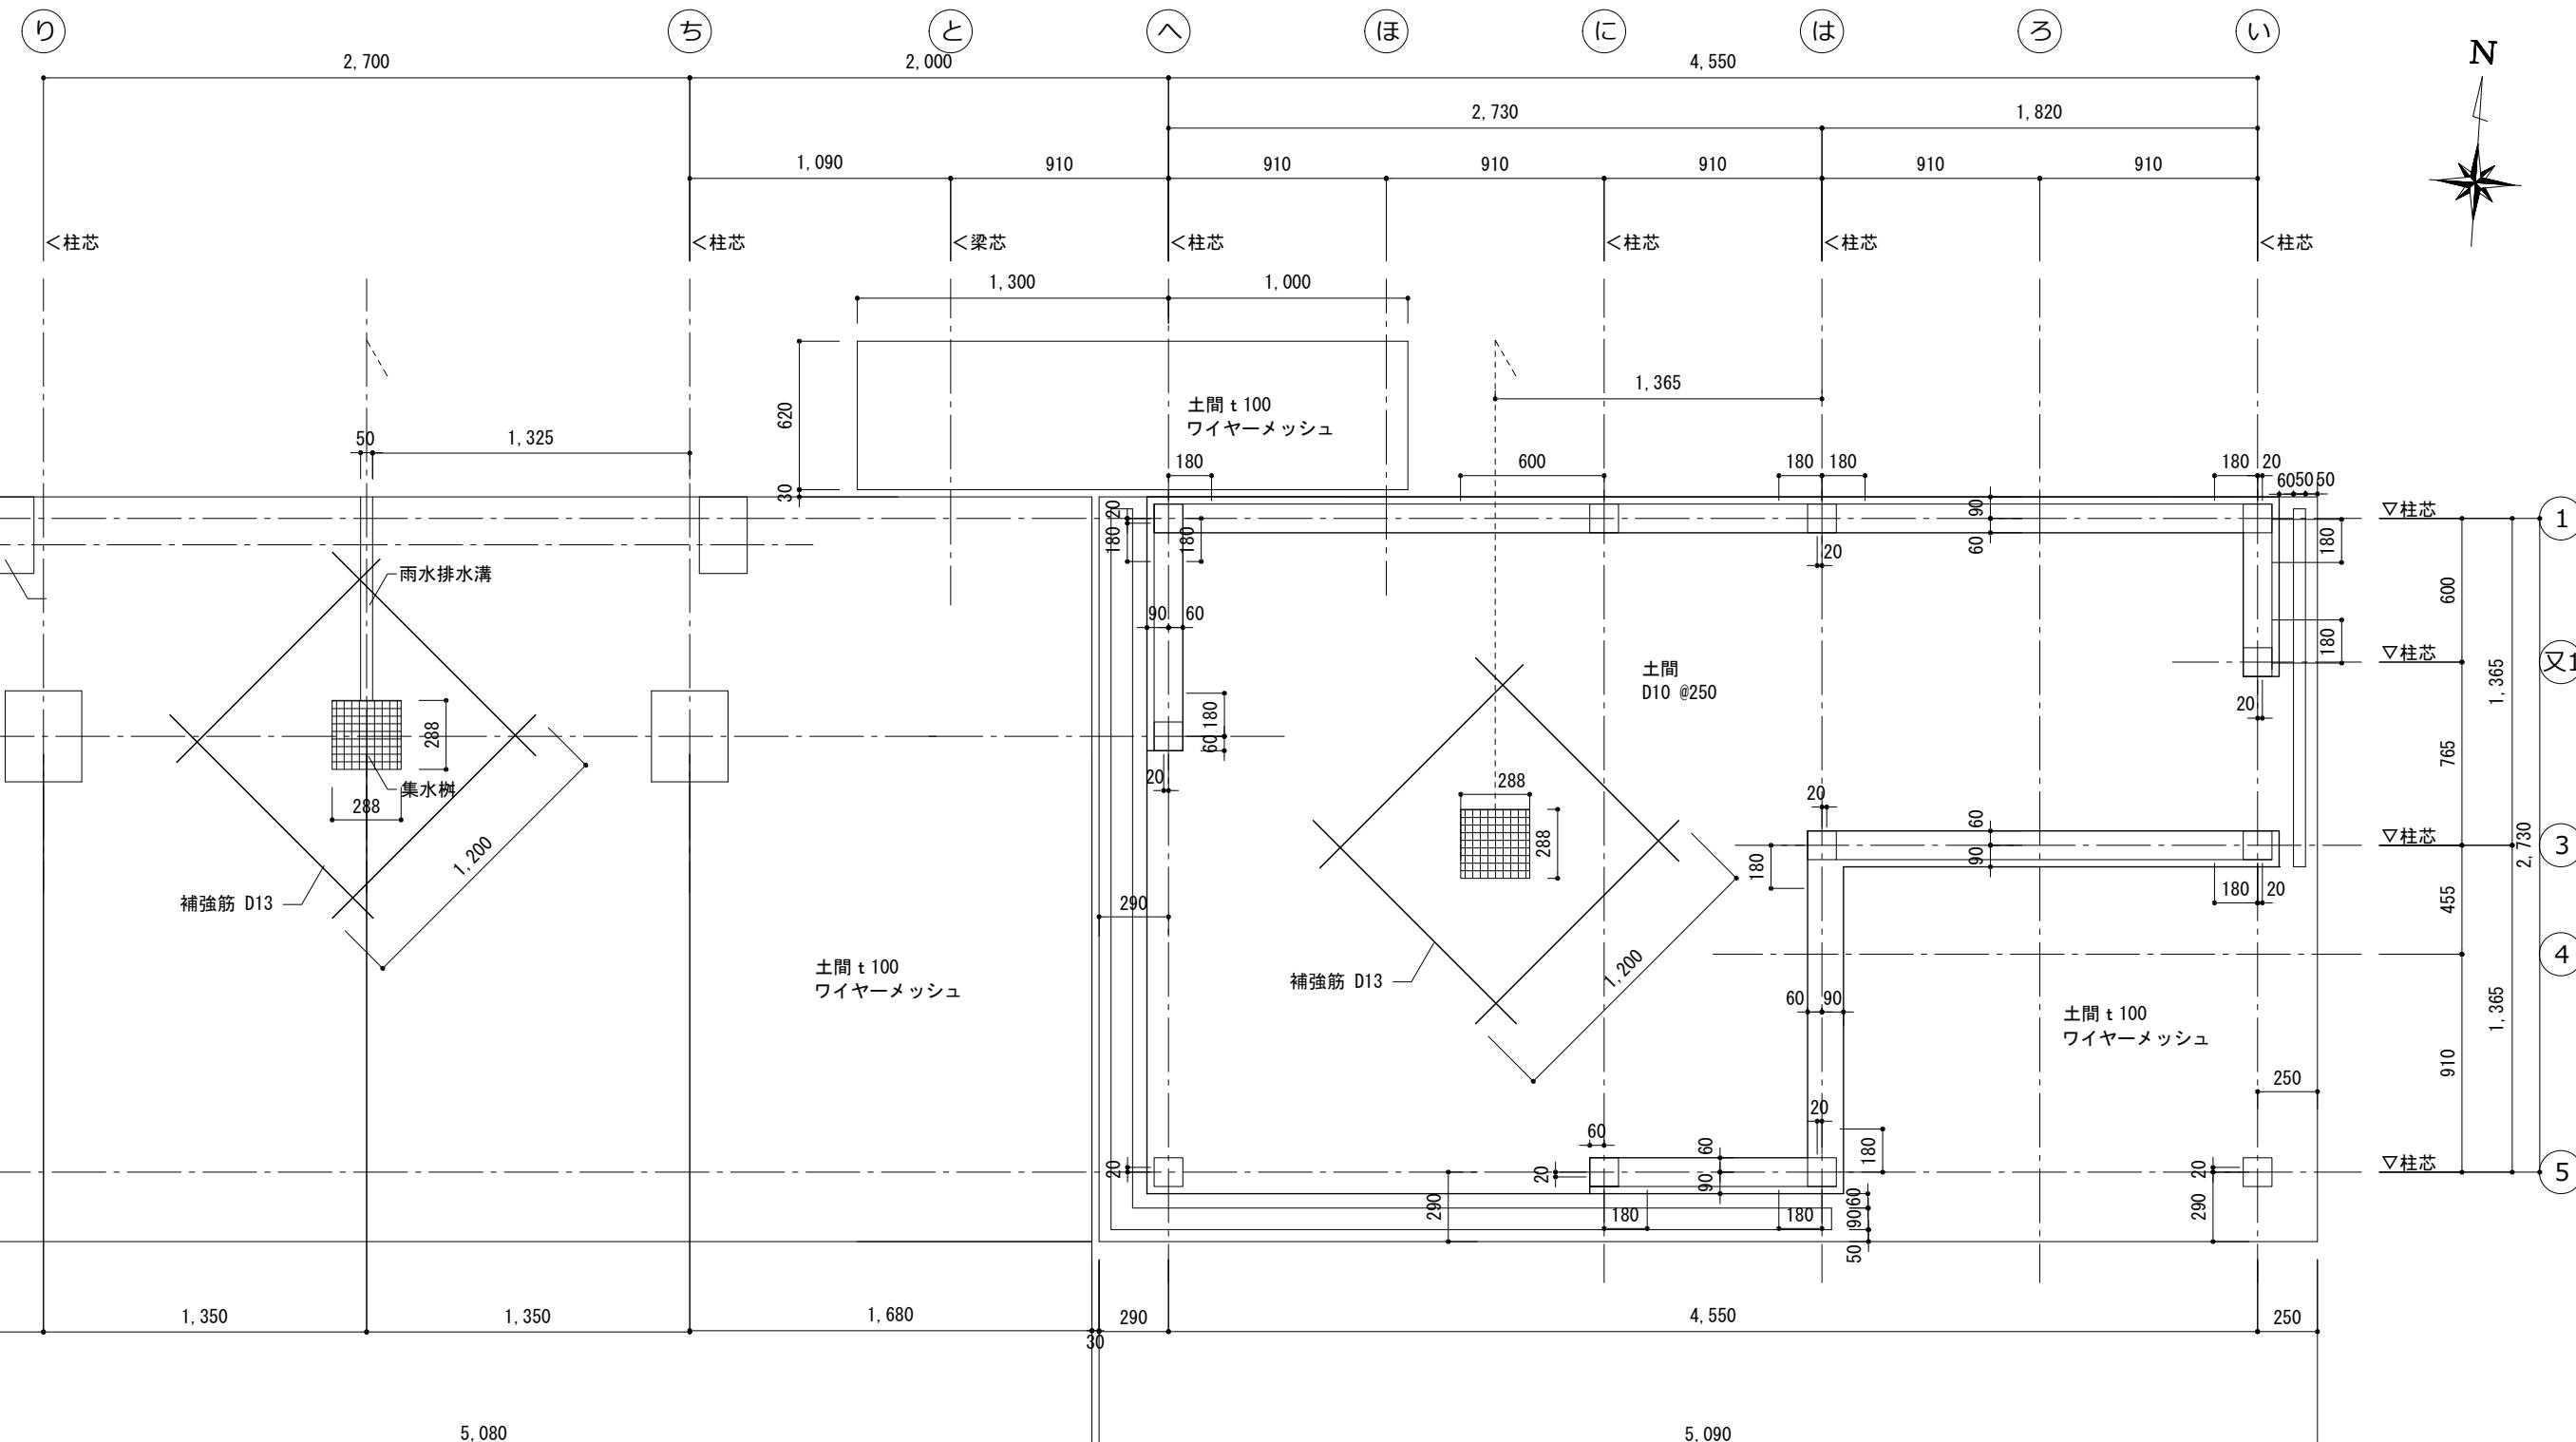

TITLE

里山獣肉学舎 新築工事

NAME

基礎配筋図

SCALE

1/30

DATE

2017/08/18

SHEET NO.


00

岐阜県立森林文化アカデミー
木造建築スタジオ

〒501-3714 岐阜県美濃市曾代88番地 TEL:0575-35-3889 FAX:0575-35-3890

**

DRAW:

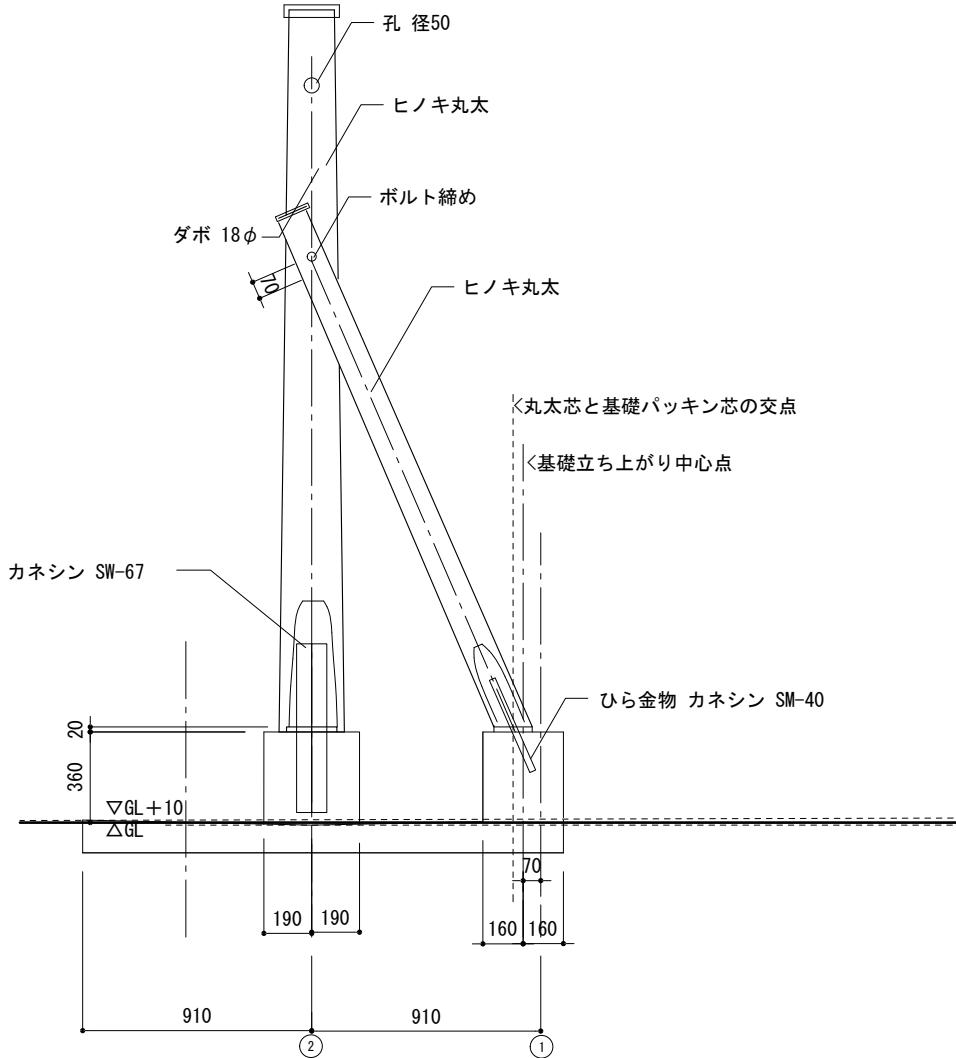

TITLE

里山獣肉学舎 新築工事

NAME

洗い場 構造図

SCALE

1/30

DATE

2017/10/12


SHEET NO.

S-25

DRAW: 大上

岐阜県立森林文化アカデミー
木造建築スタジオ
〒501-3714 岐阜県美濃市曾代88番地 TEL:0575-35-3889 FAX:0575-35-3890




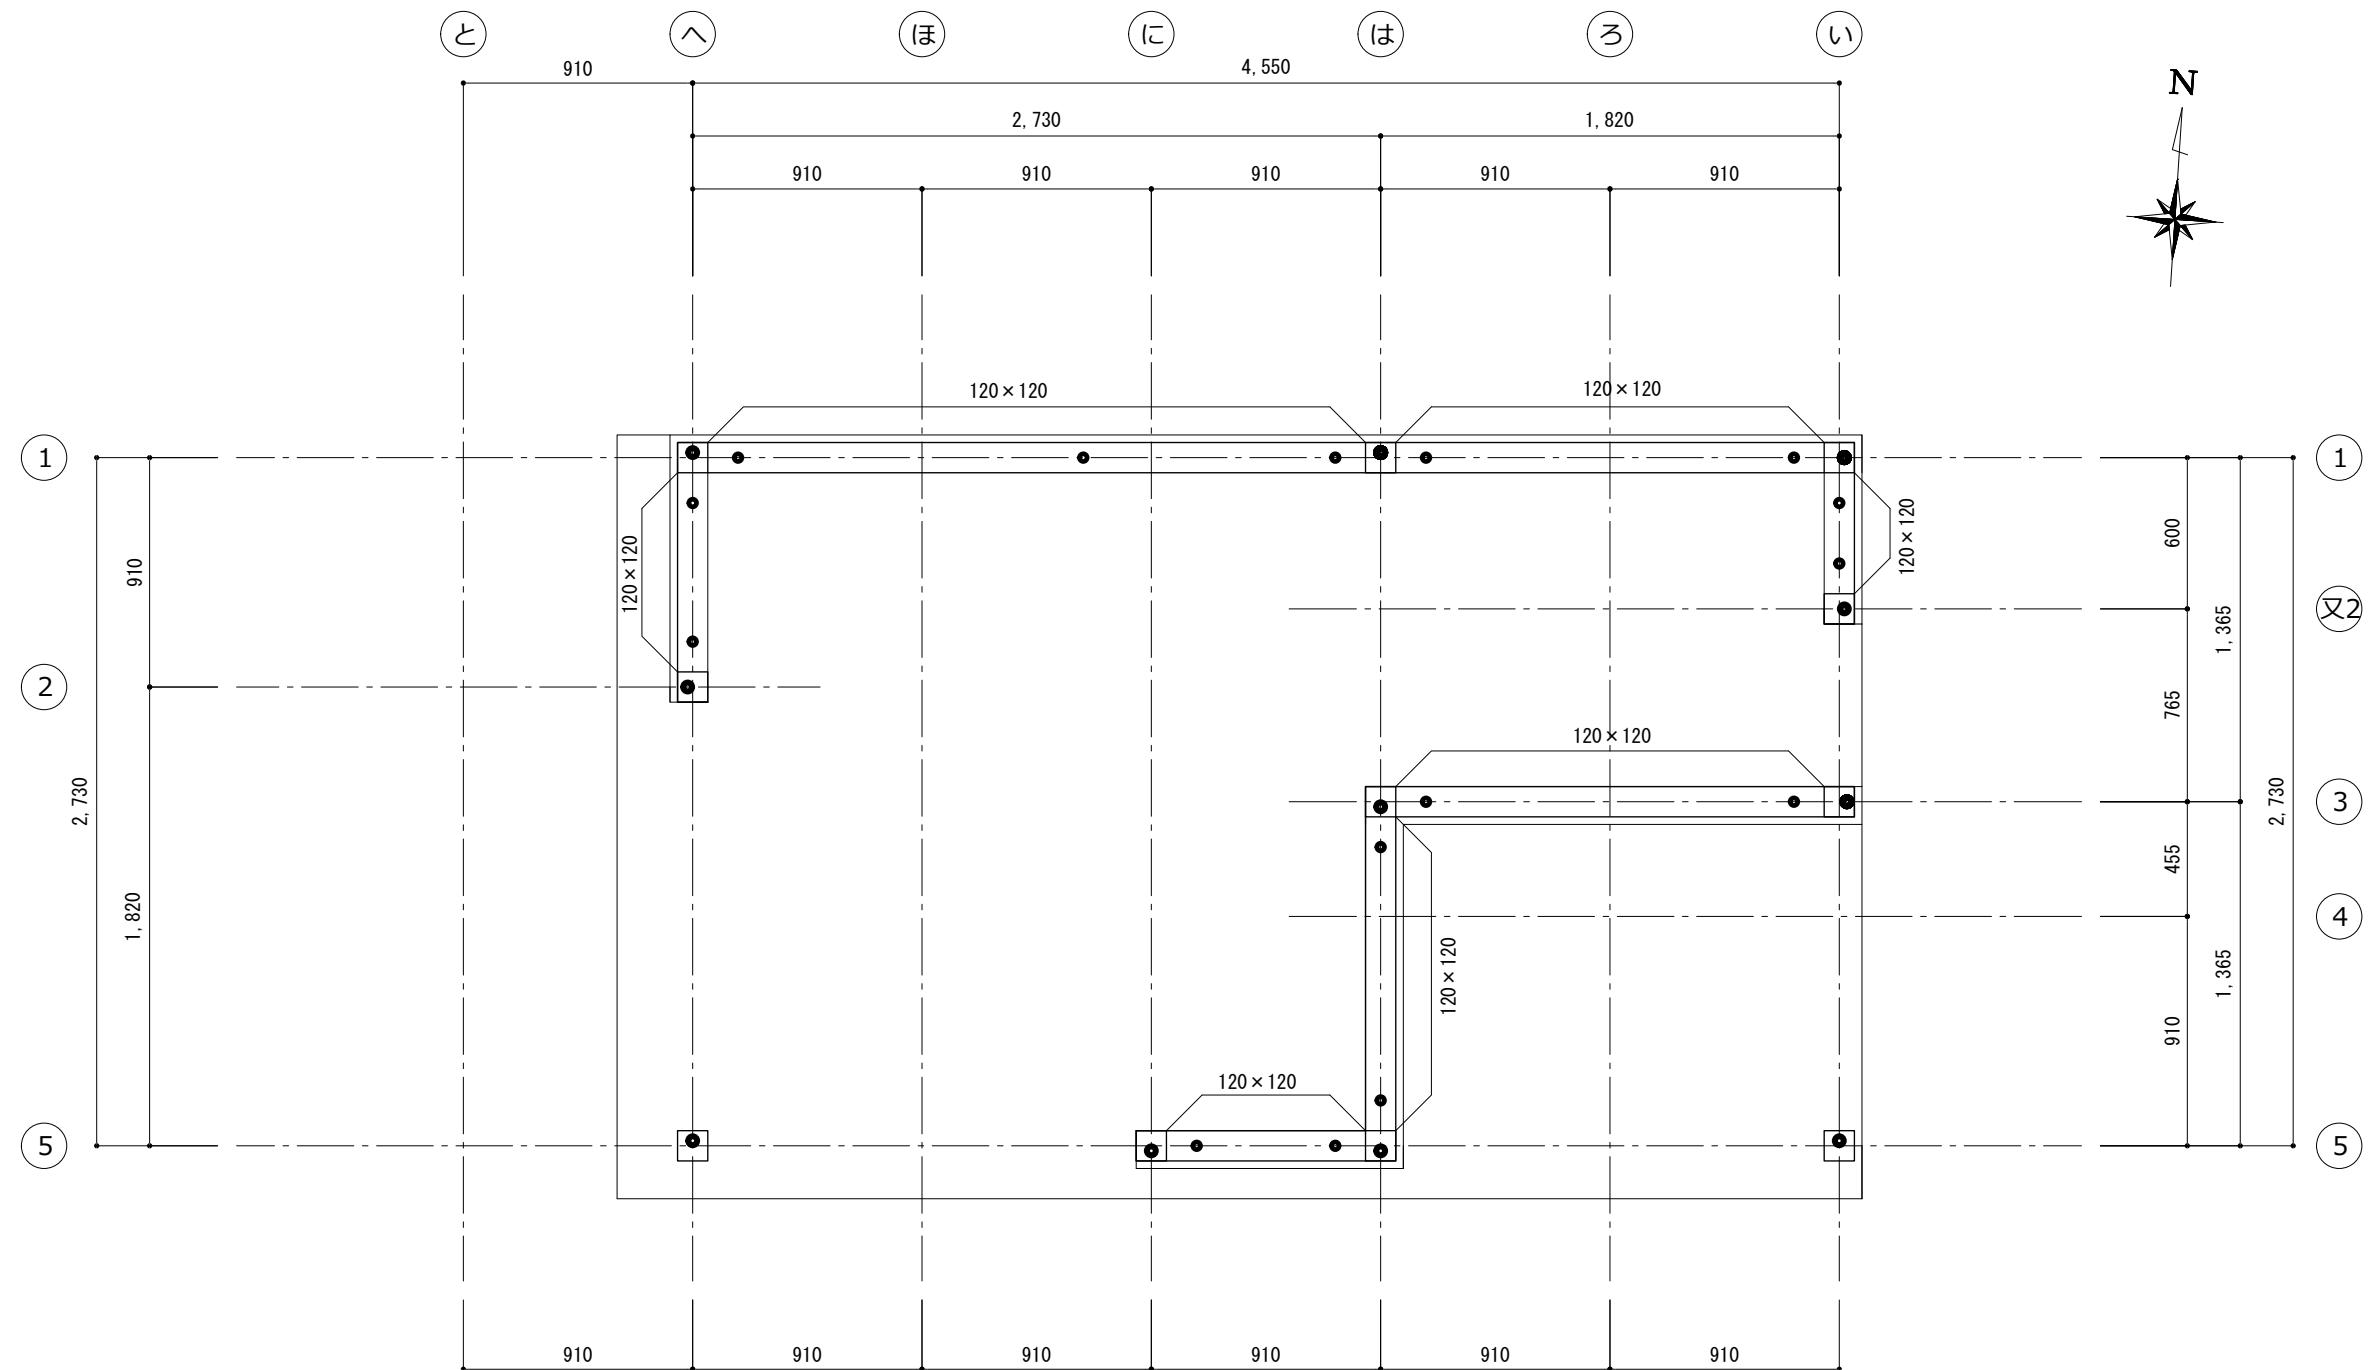

凡例

● (thin line)	アンカーボルト M12 L=400 土台用
● (thick line)	アンカーボルト M16 L=500 (柱勝)

・基礎天端 = GL + 350

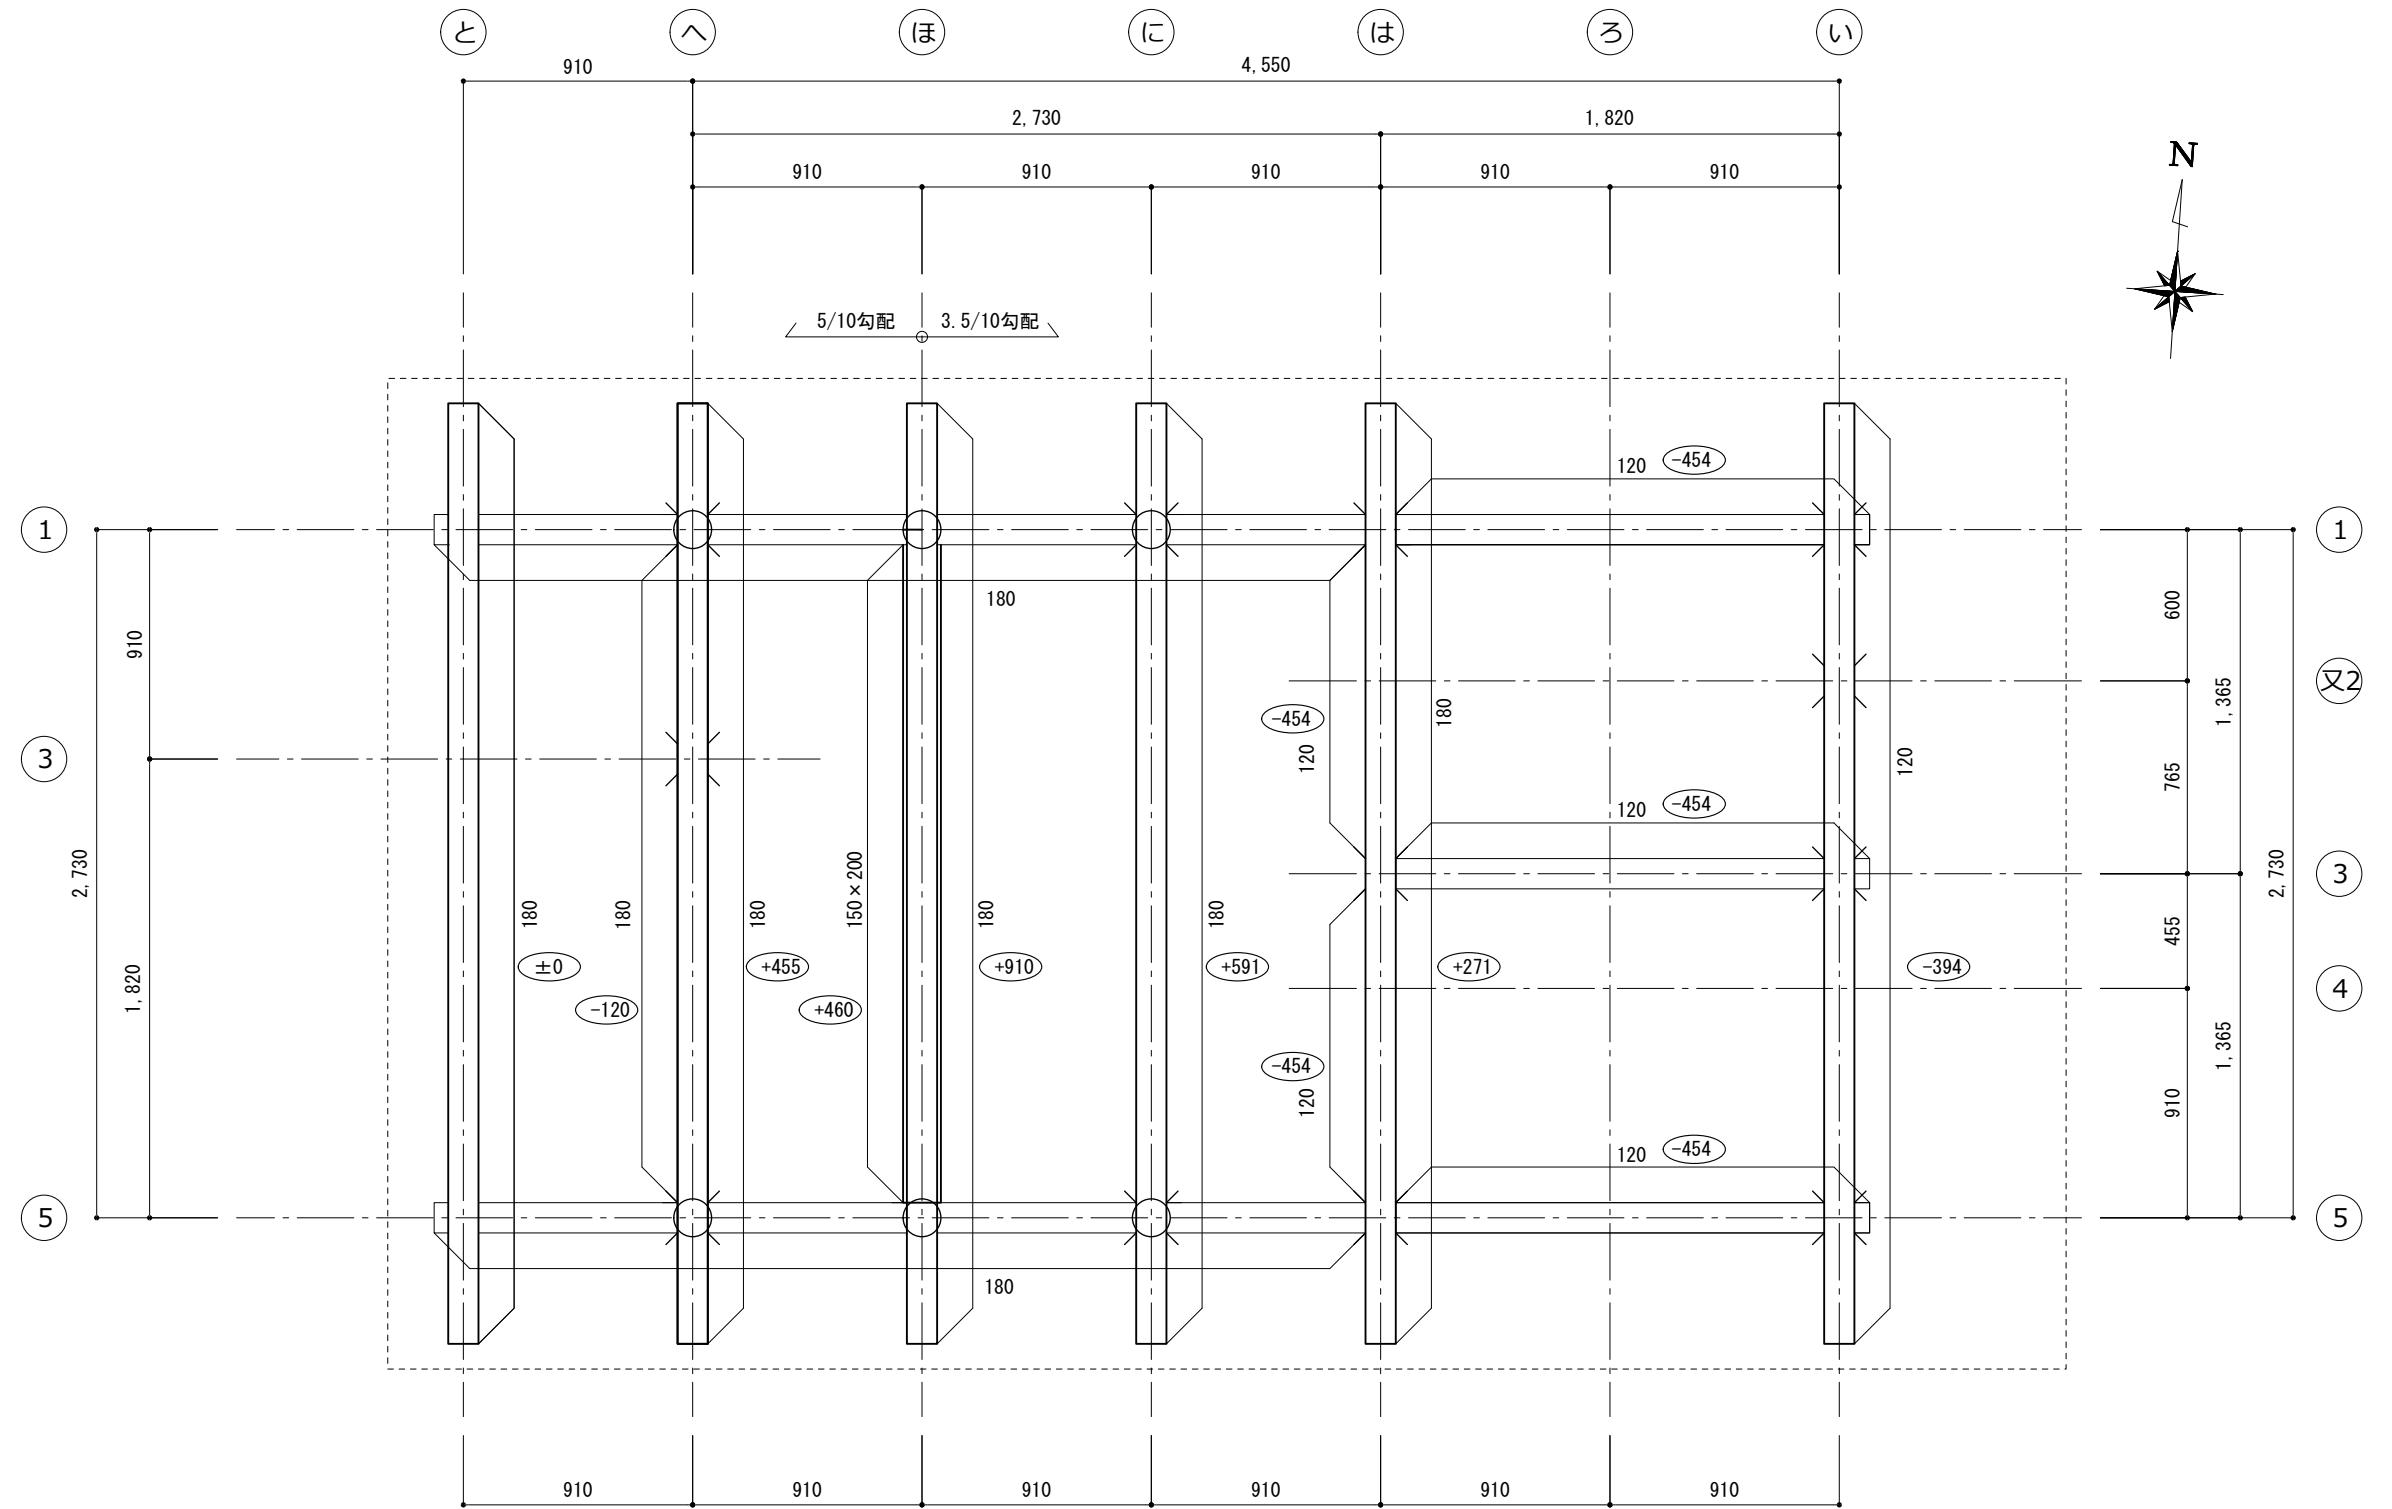

凡例

	下に束があることを示す		材の長さを示す (数値は梁成)
	下に柱があることを示す	(※※※)	基準天端からの高さを示す 基準天端 GL+2500 西側小屋梁

TITLE

里山獣肉学舎 新築工事

NAME

小屋伏図

SCALE

1/30

DATE

2017/10/12

SHEET NO.

S-08


岐阜県立森林文化アカデミー
木造建築スタジオ

〒501-3714 岐阜県美濃市曾代88番地 TEL:0575-35-3889 FAX:0575-35-3890

DRAW: 坂田



にー8 柱・桁・横架材 接合部詳細 1/10

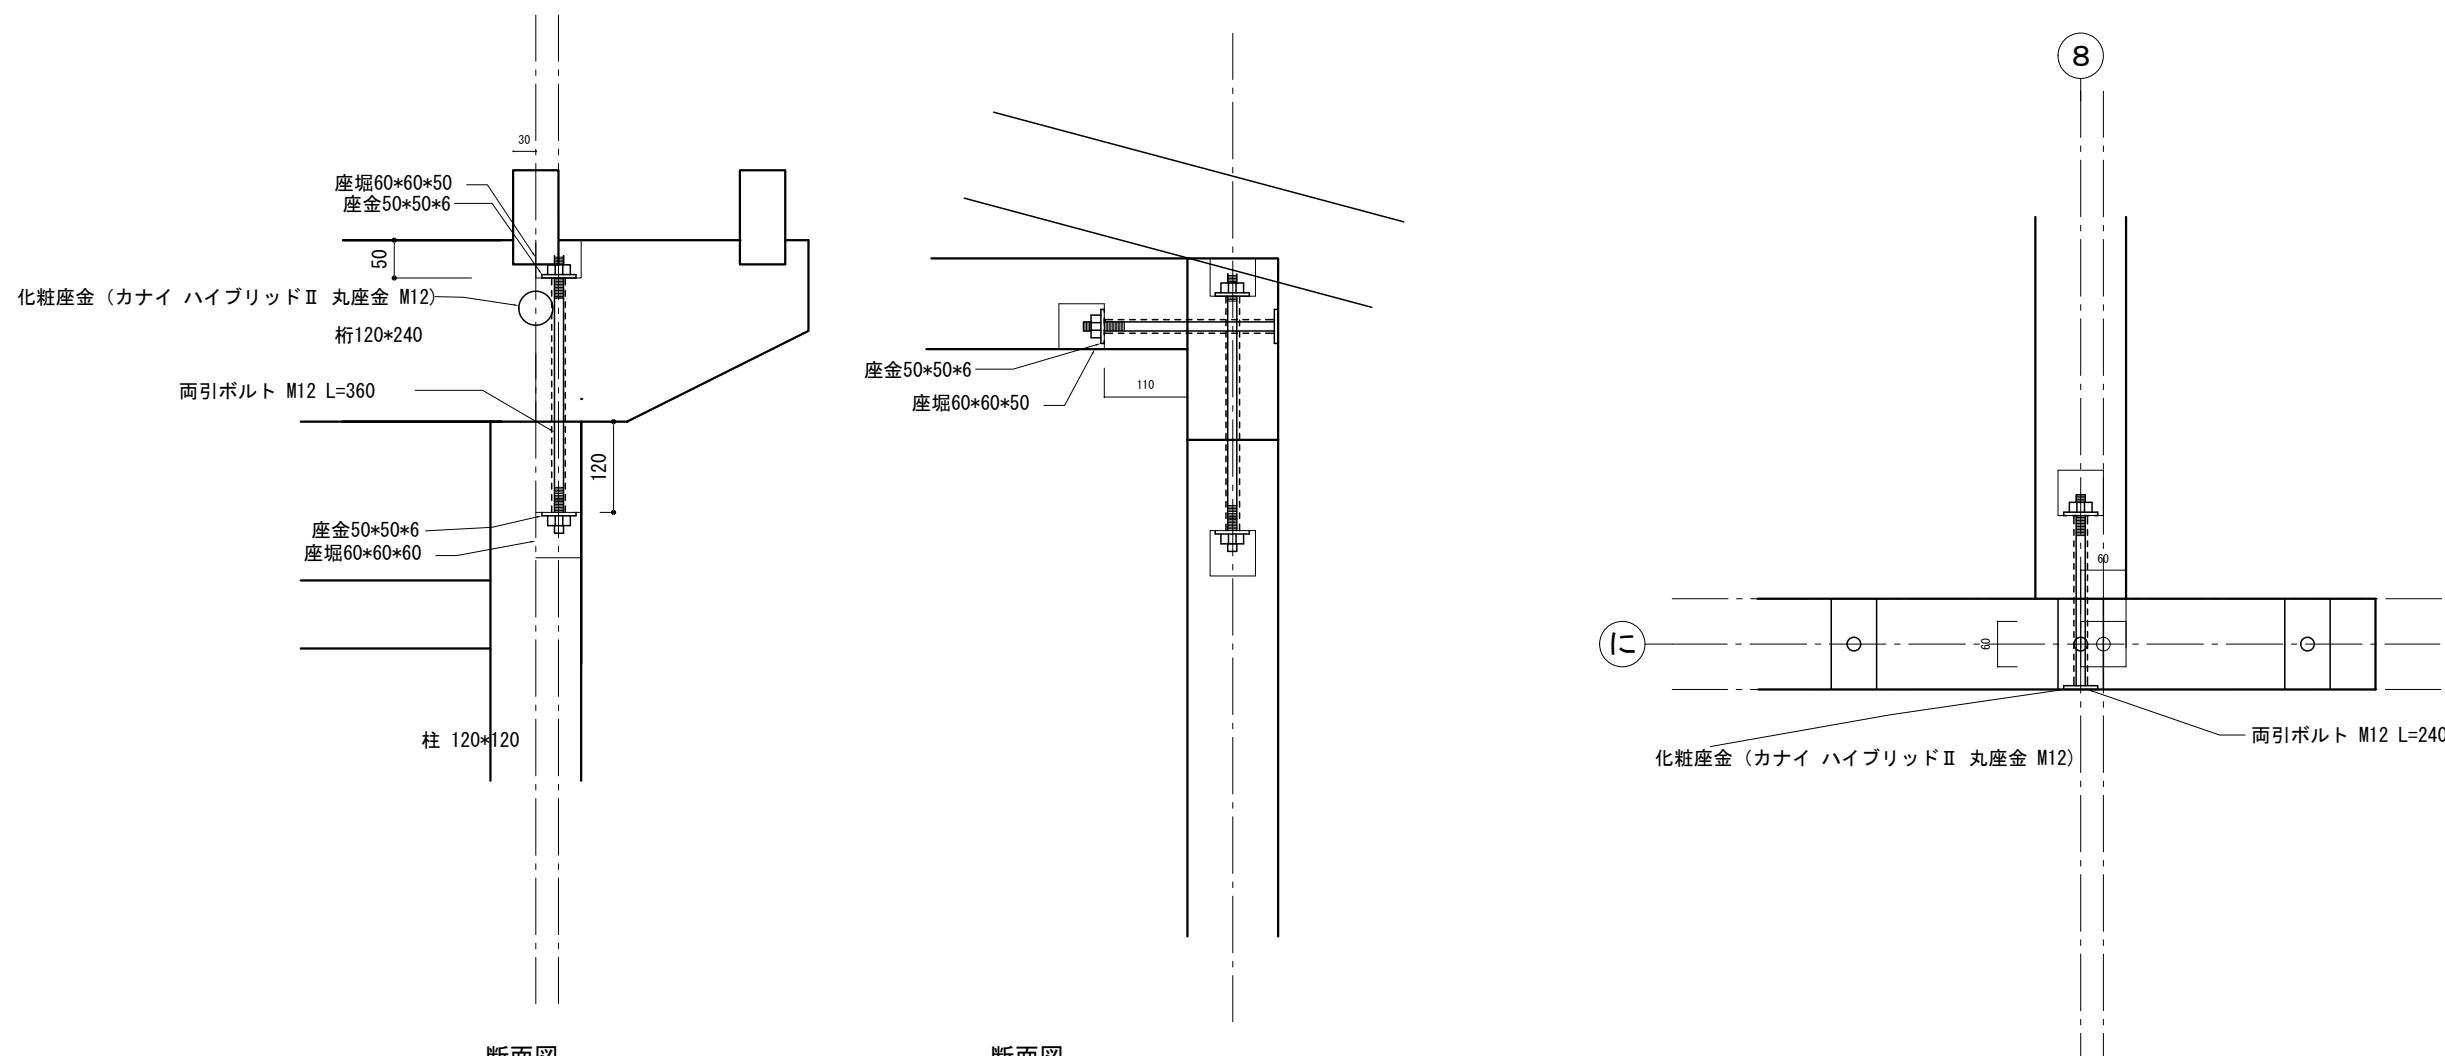

TITLE

斜面の小屋

NAME

接合部詳細：にー8

SCALE

1/10

DATE

2015/12/03

SHEET NO.

S-12

Y. Zukeyama


GIFU ACADEMY OF FOREST SCIENCE AND CULTURE
岐阜県立森林文化アカデミー

〒501-3714 岐阜県美濃市曾代88番地 TEL:0575-35-2525 FAX:0575-35-2529


TEL/FAX:0575-35-3889(直通)

e-mail:studio@forest.ac.jp



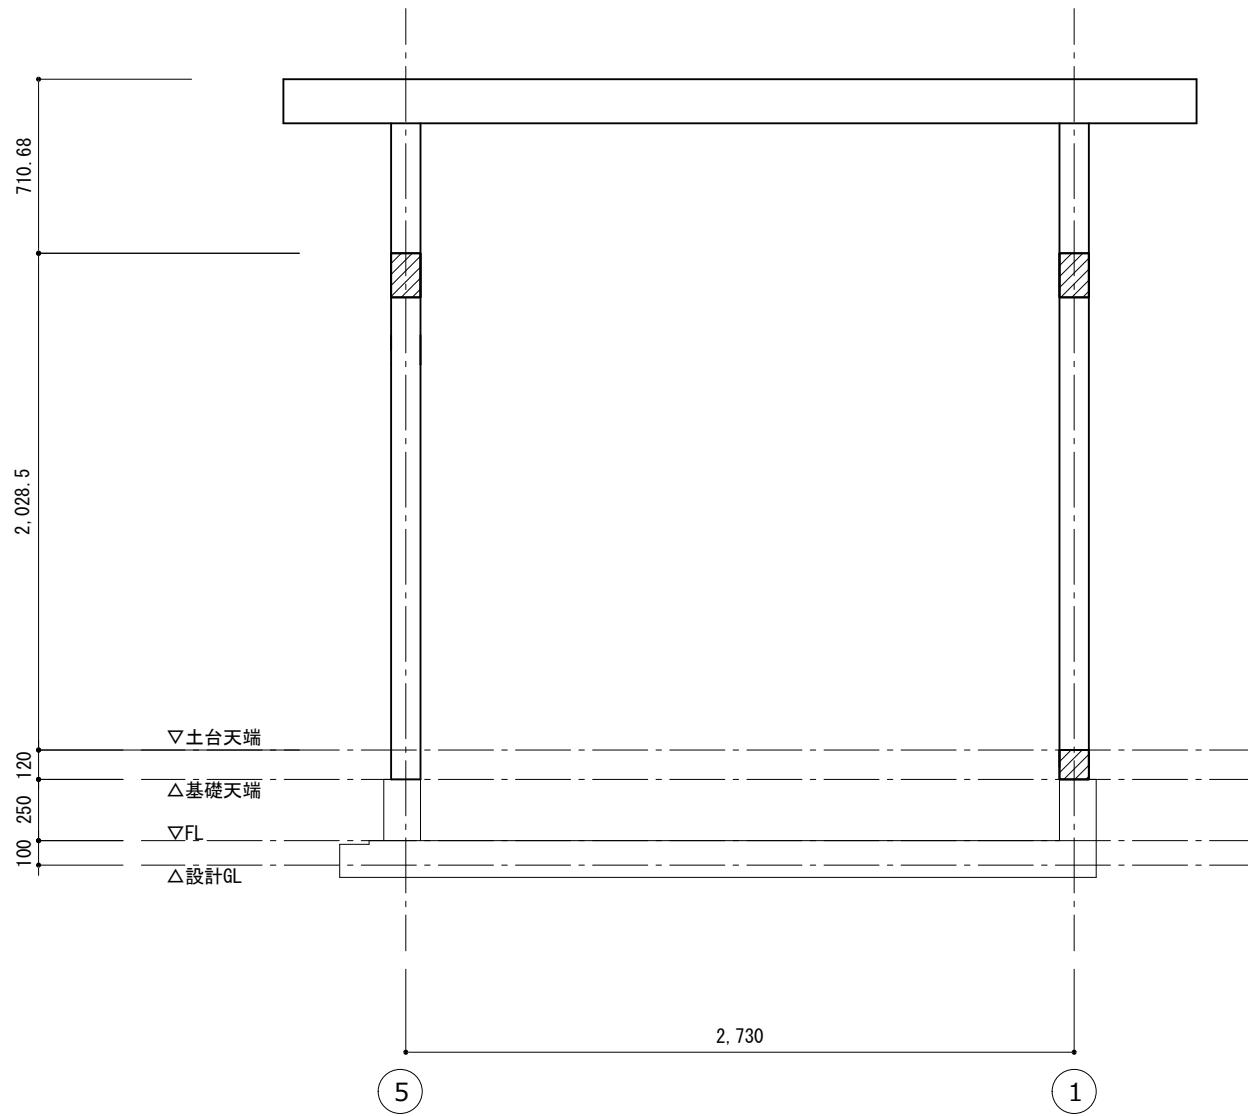

に通り 軸組図

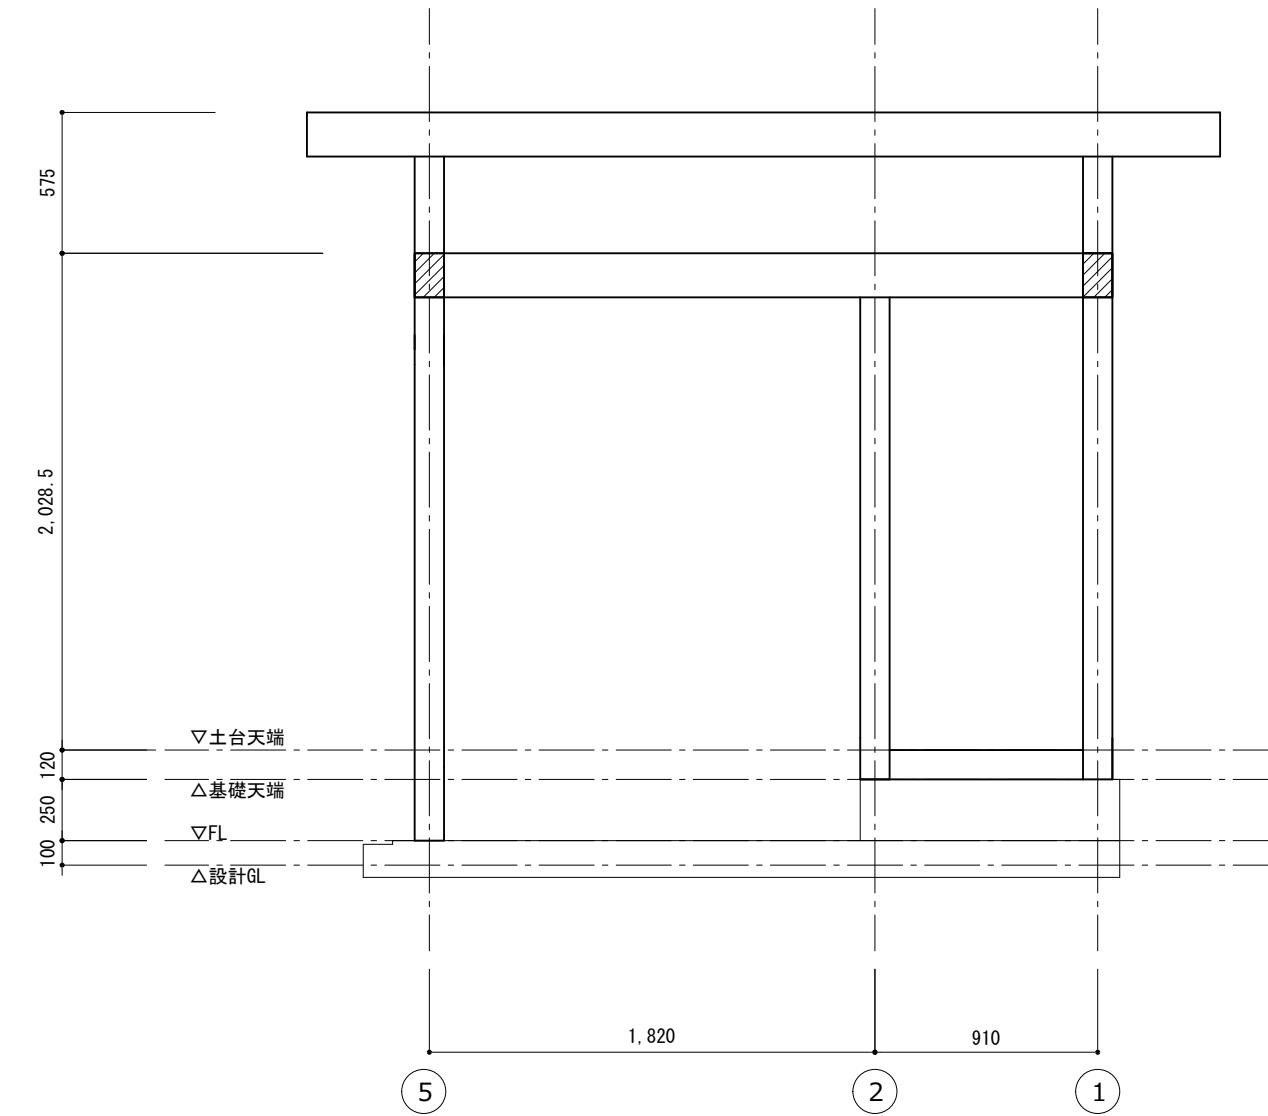

へ通り 軸組図

TITLE

里山獣肉学舎 新築工事

NAME

に・へ通り 軸組図

SCALE

1/30

DATE


2017/08/02

SHEET NO.


**

岐阜県立森林文化アカデミー
木造建築スタジオ
〒501-3714 岐阜県美濃市曾代88番地 TEL:0575-35-3889 FAX:0575-35-3890



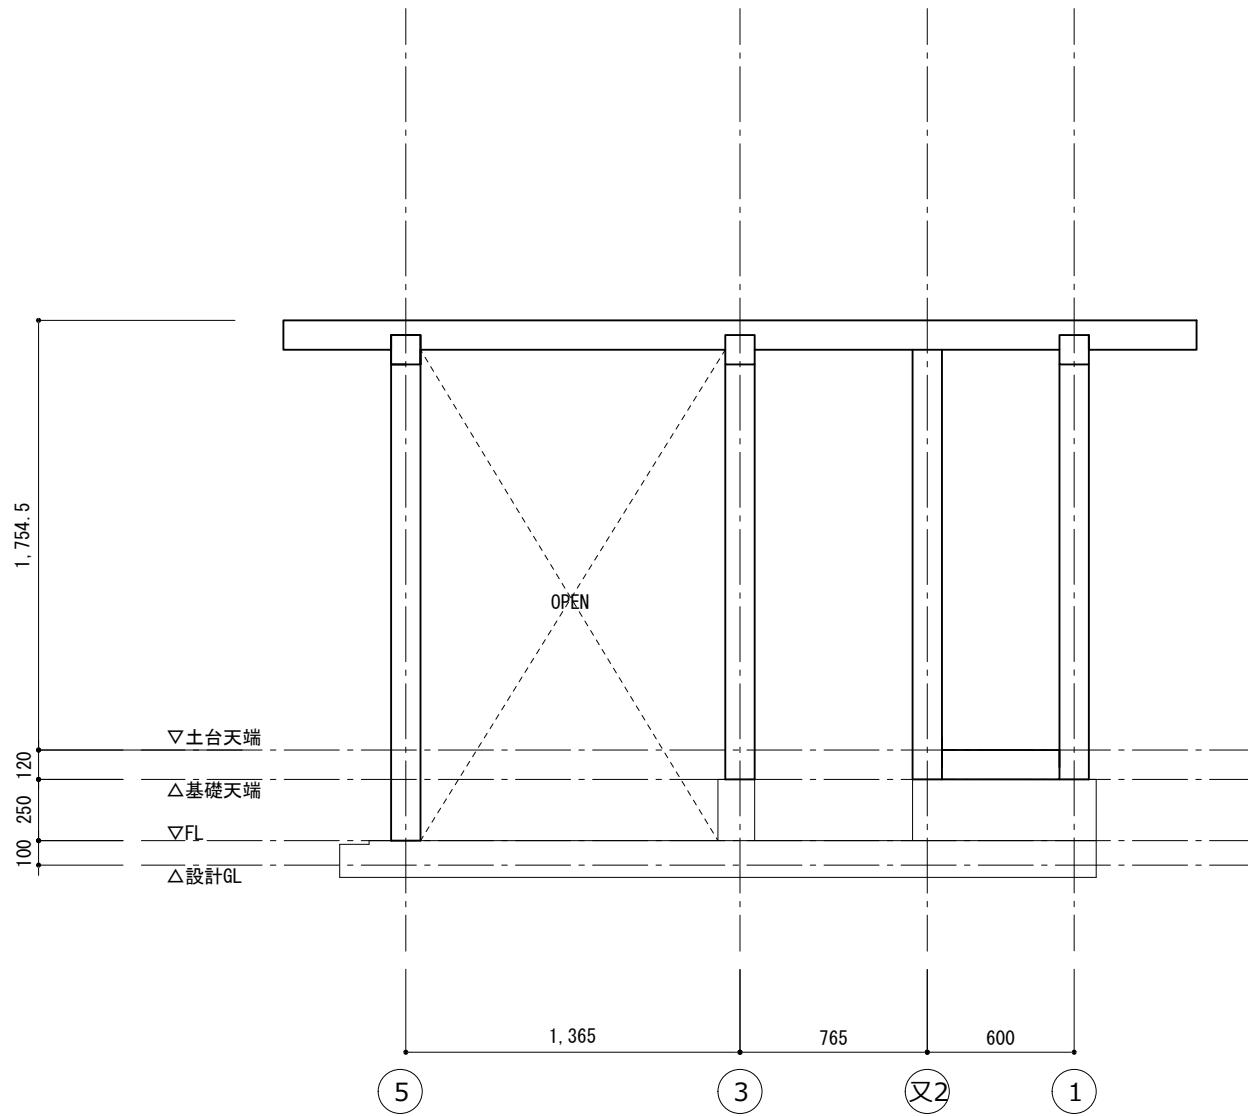

い通り 軸組図

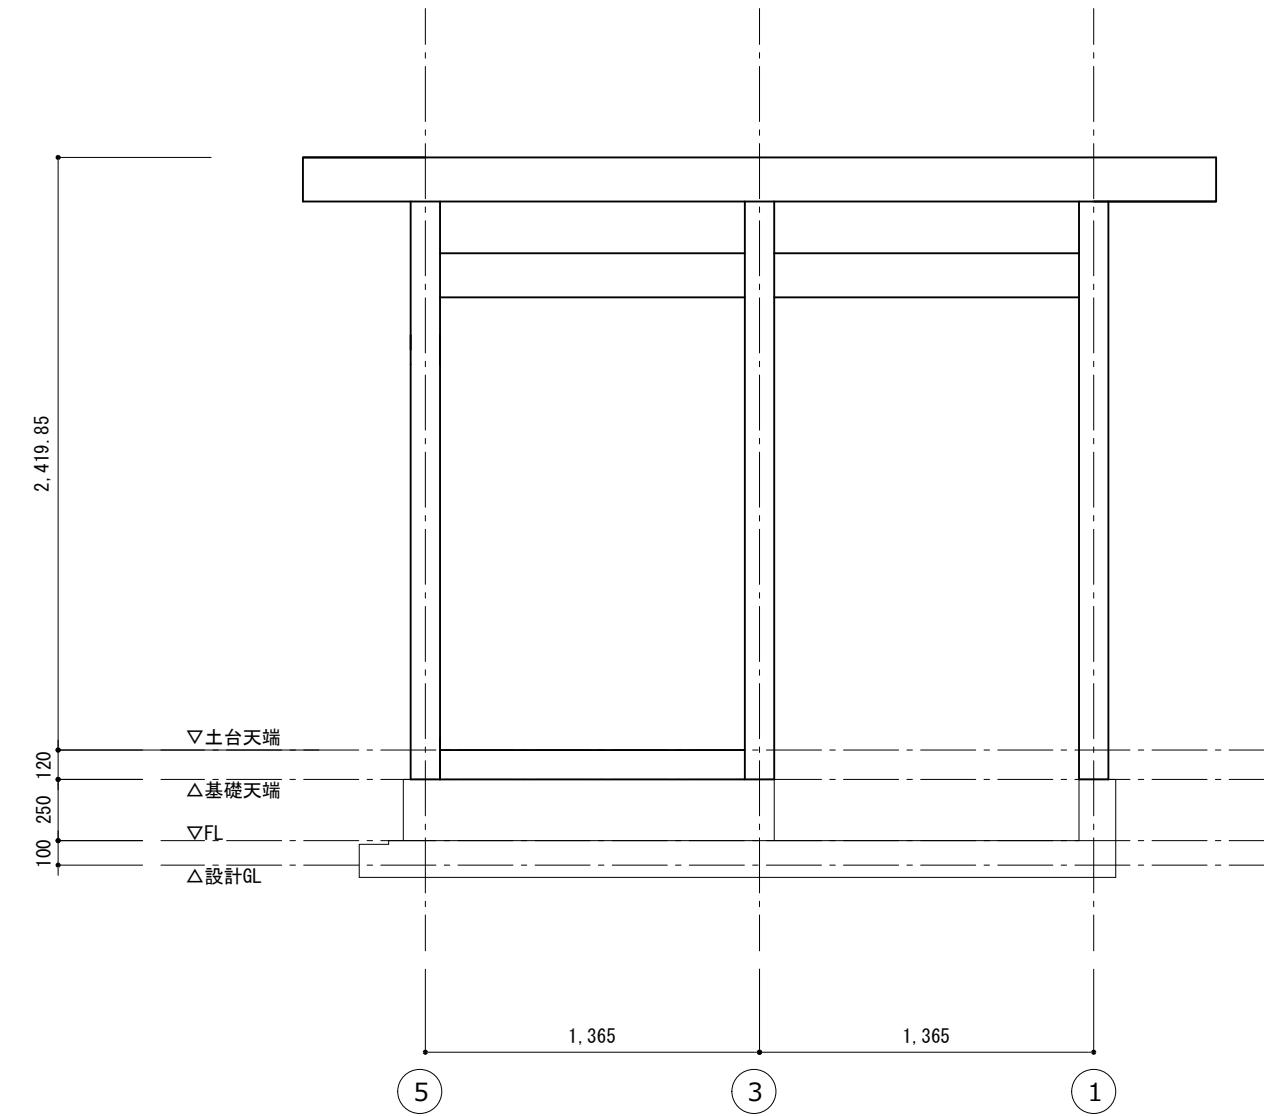

は通り 軸組図

TITLE

里山獣肉学舎 新築工事

NAME

い・は通り 軸組図

SCALE

1/30

DATE

2017/08/02


SHEET NO.

**

岐阜県立森林文化アカデミー
木造建築スタジオ

〒501-3714 岐阜県美濃市曾代88番地 TEL:0575-35-3889 FAX:0575-35-3890



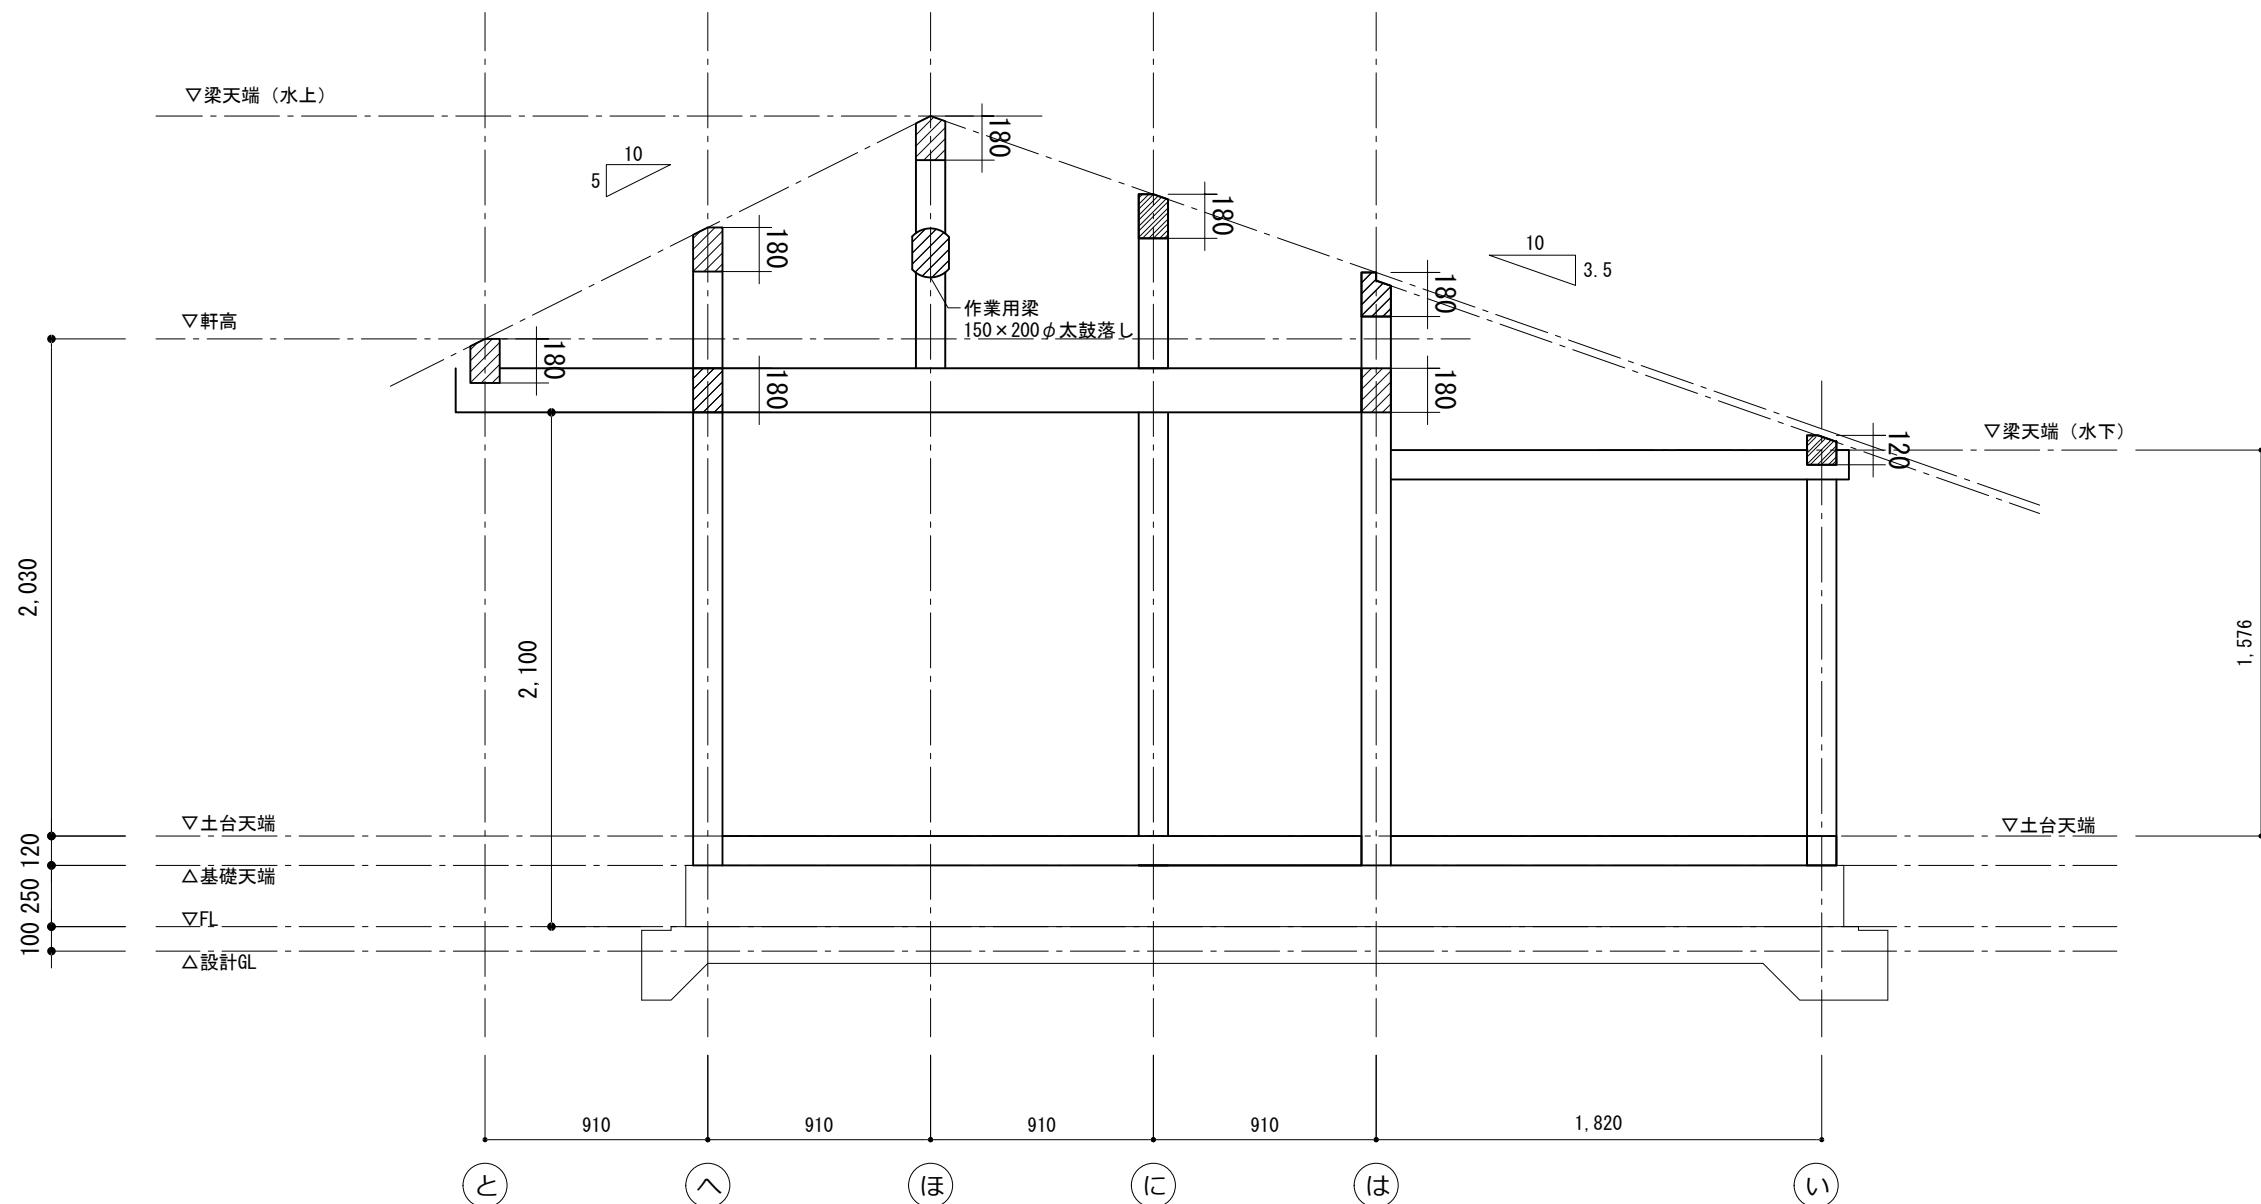

1通り 軸組図

TITLE

里山獣肉学舎 新築工事

NAME

5通り 軸組図

SCALE

1/30

DATE

2017/08/02

SHEET NO.


**

岐阜県立森林文化アカデミー
木造建築スタジオ

〒501-3714 岐阜県美濃市曾代88番地 TEL:0575-35-3889 FAX:0575-35-3890

DRAW:坂田



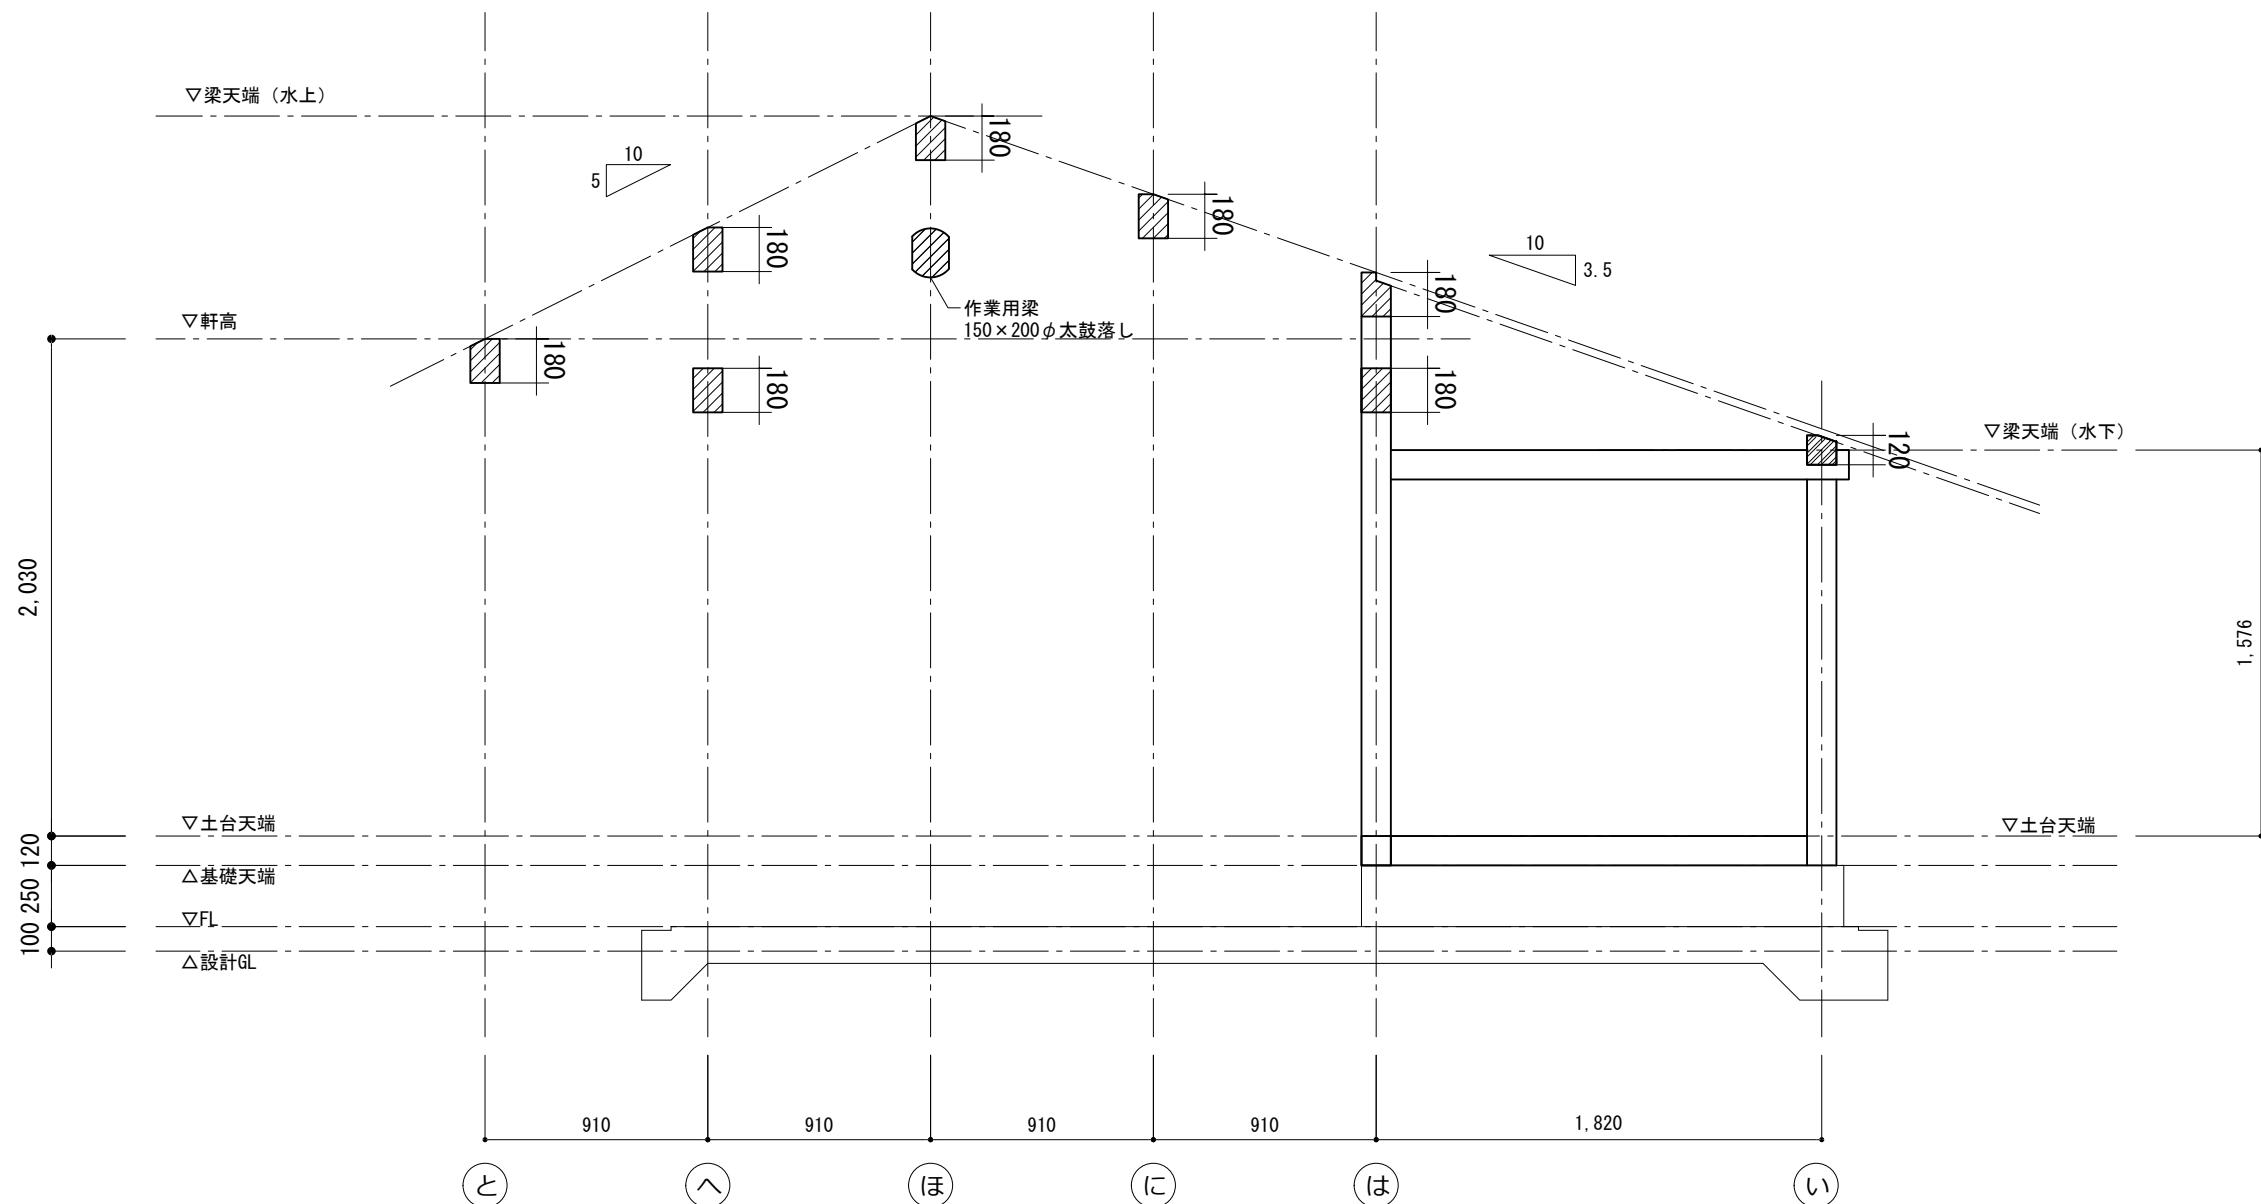

TITLE

里山獣肉学舎 新築工事

NAME

3通り 軸組図

SCALE

1/30

DATE


2017/08/02

SHEET NO.

**

岐阜県立森林文化アカデミー
木造建築スタジオ
〒501-3714 岐阜県美濃市曾代88番地 TEL:0575-35-3889 FAX:0575-35-3890



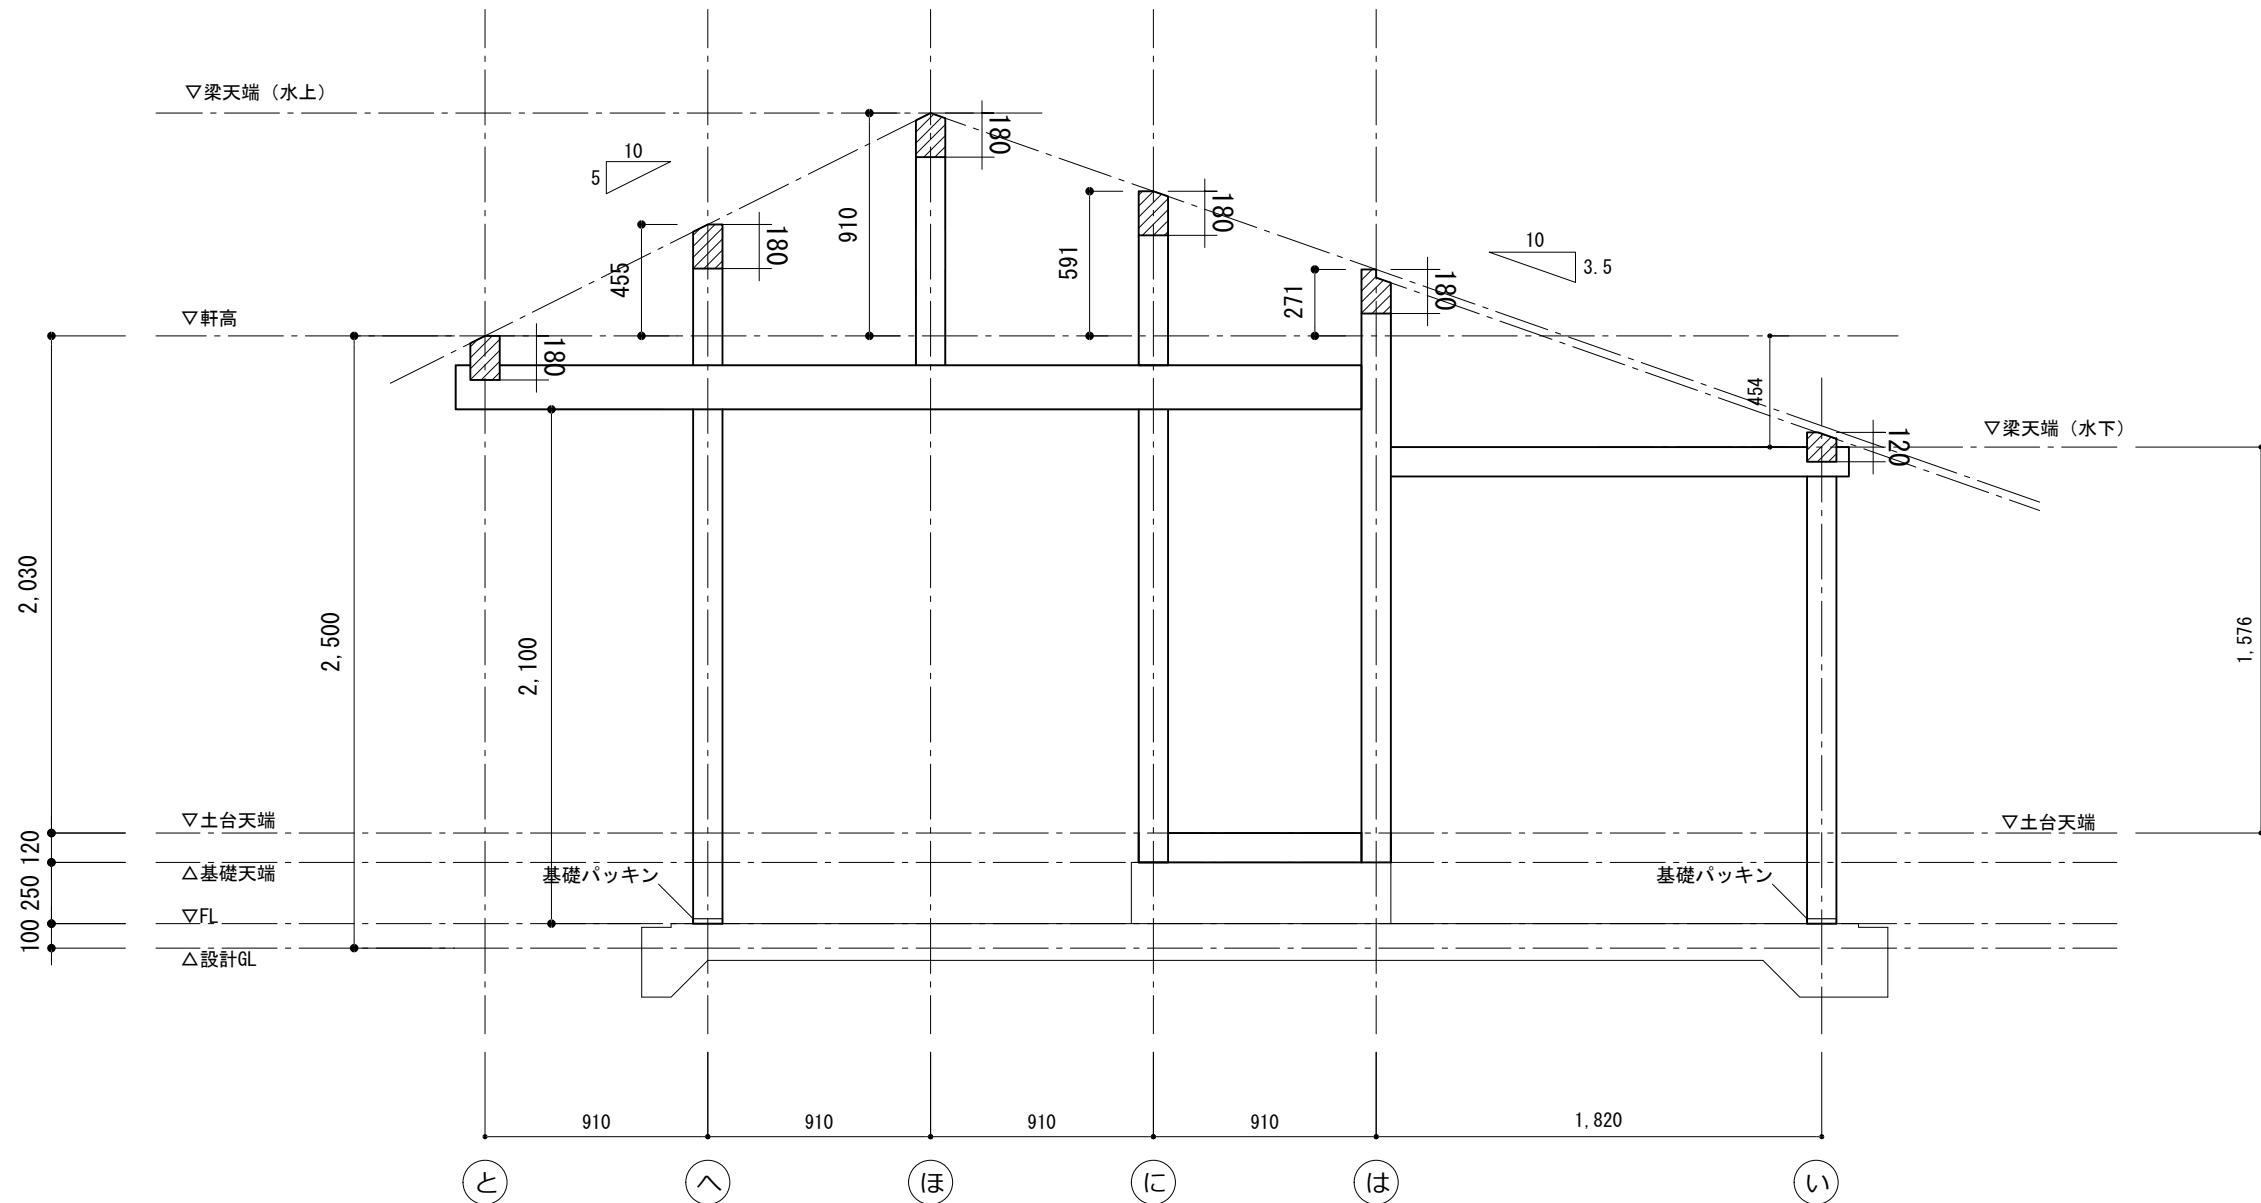

TITLE

里山獣肉学舎 新築工事

NAME

1通り 軸組図

SCALE

1/30

DATE

2017/08/02


SHEET NO.

**


岐阜県立森林文化アカデミー
木造建築スタジオ
〒501-3714 岐阜県美濃市曾代88番地 TEL:0575-35-3889 FAX:0575-35-3890



No.	部材位置	用途	材長	材寸	備考	作成者	本数
1-1	は通一3~5	土台	1305	120×120		坂田	1本

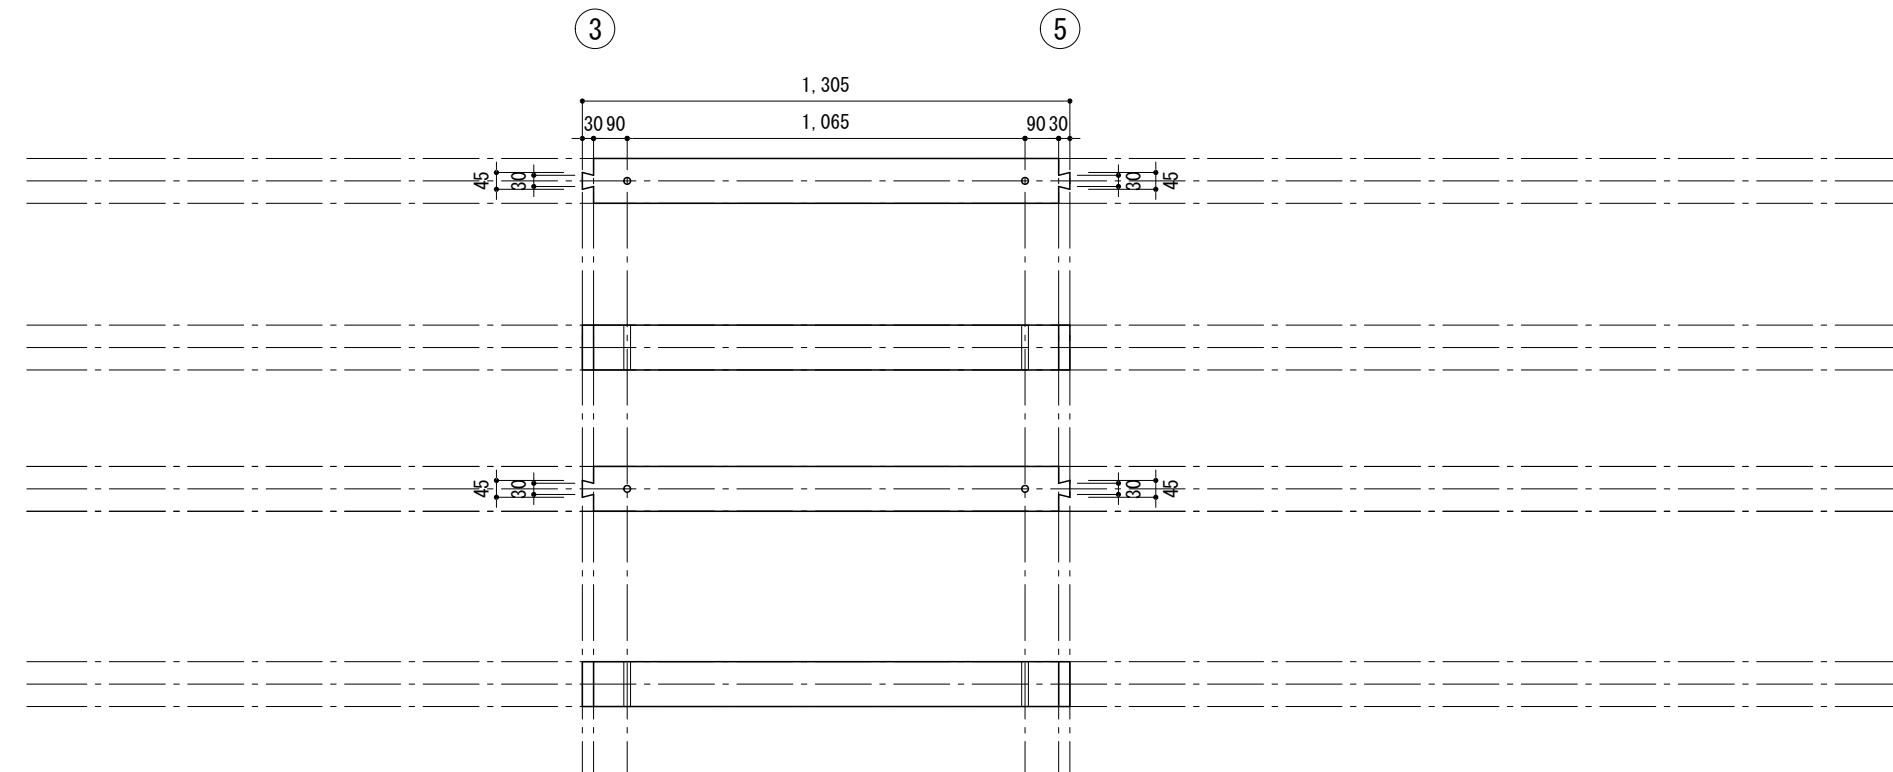

No.	部材位置	用途	材長	材寸	備考	作成者	本数
1-2	い通一~又1	土台	570	120×120		坂田	1本

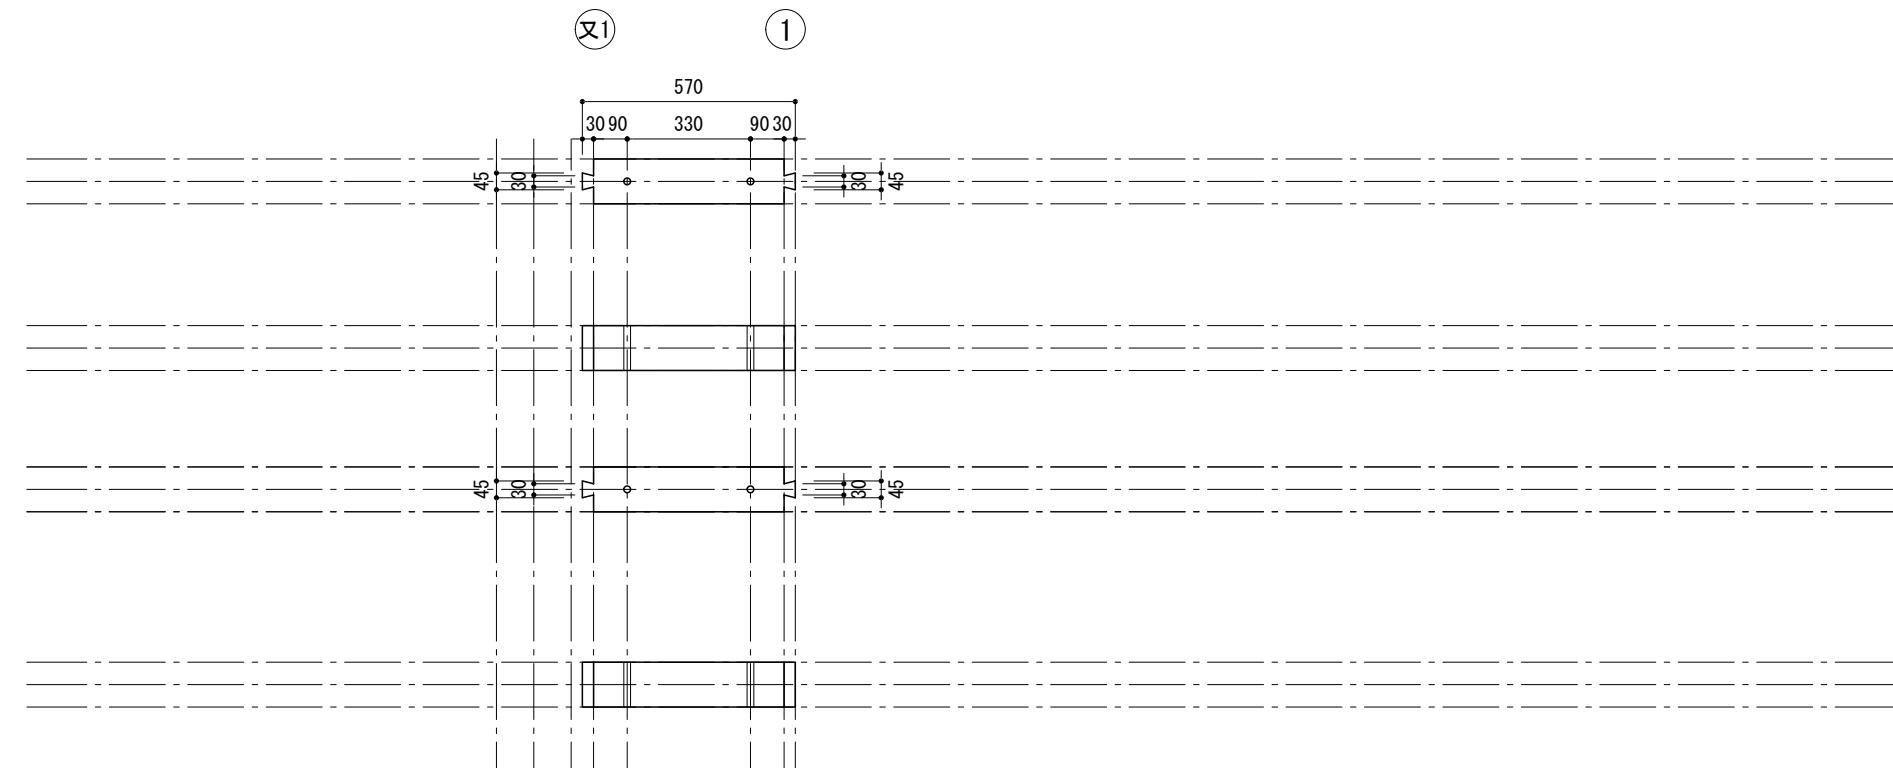

TITLE

里山獣肉学舎 新築工事

NAME

加工図 1

SCALE

1/20

DATE

2017/10/12

SHEET NO.

S-10

岐阜県立森林文化アカデミー

〒501-3714 岐阜県美濃市曾代38番地 TEL:0575-35-2525 FAX:0575-35-2529


TEL/FAX:0575-35-3889(直通)

e-mail:studio@forest.ac.jp

坂田

木造建築講座

No.	部材位置	用途	材長	材寸	備考	作成者	本数
1-3	～通一～2 5通一は～に	土台	850	120×120		坂田	各1本

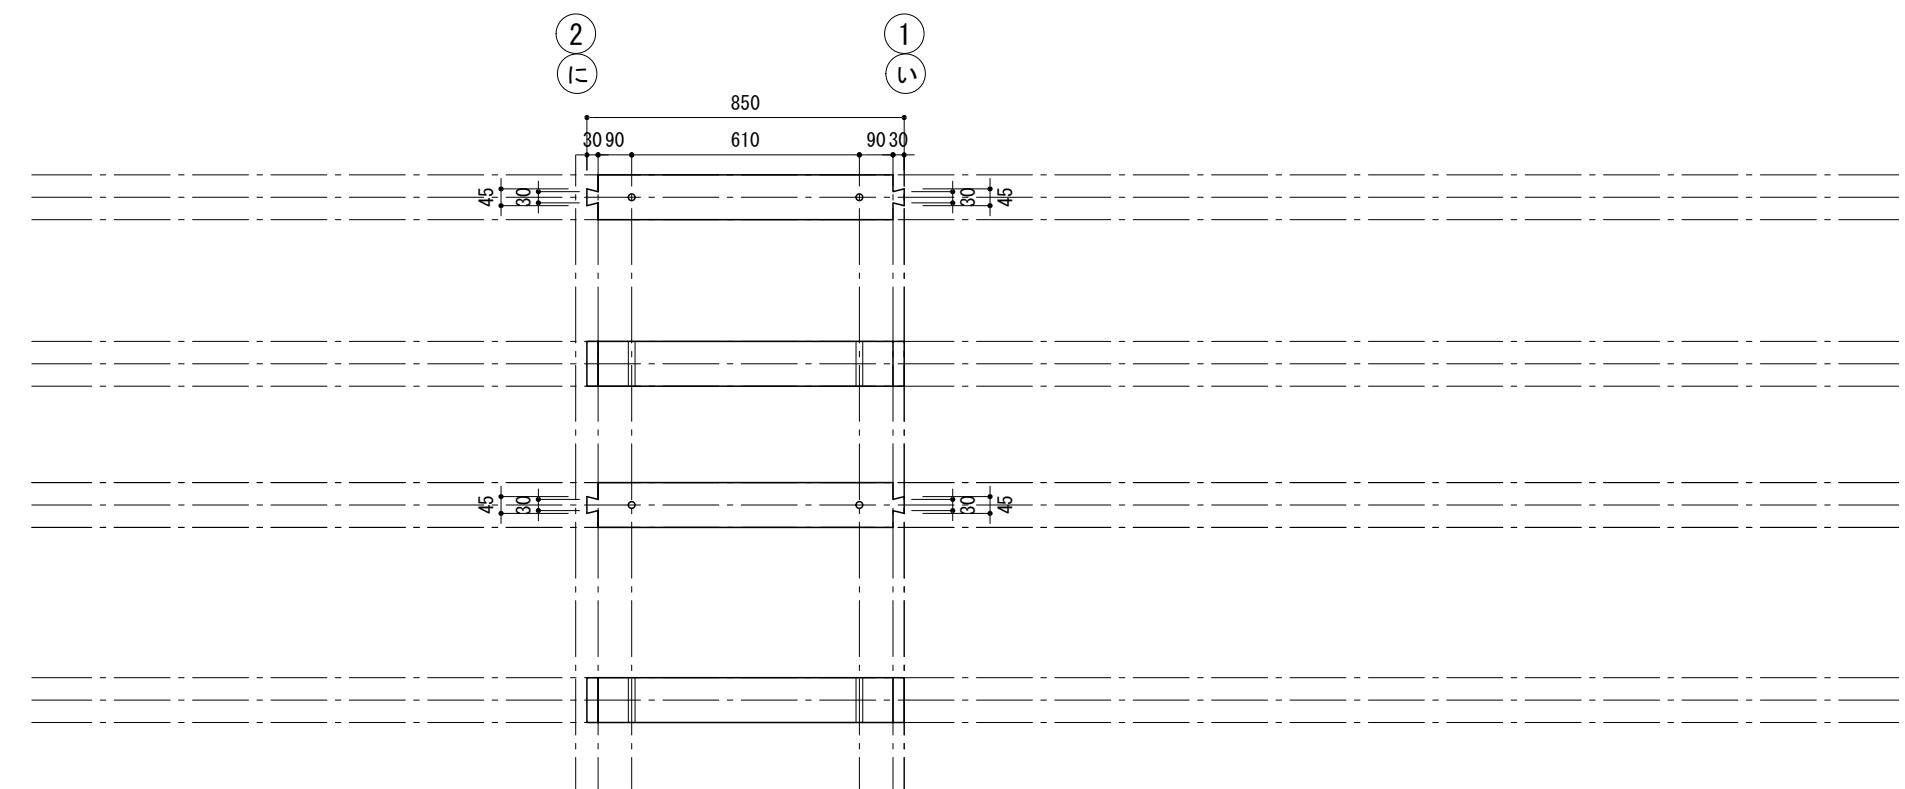


上から

横(東・南)から

下から

横から

No.	部材位置	用途	材長	材寸	備考	作成者	本数
1-4	1通一へ～は	土台	2670	120×120		坂田	1本

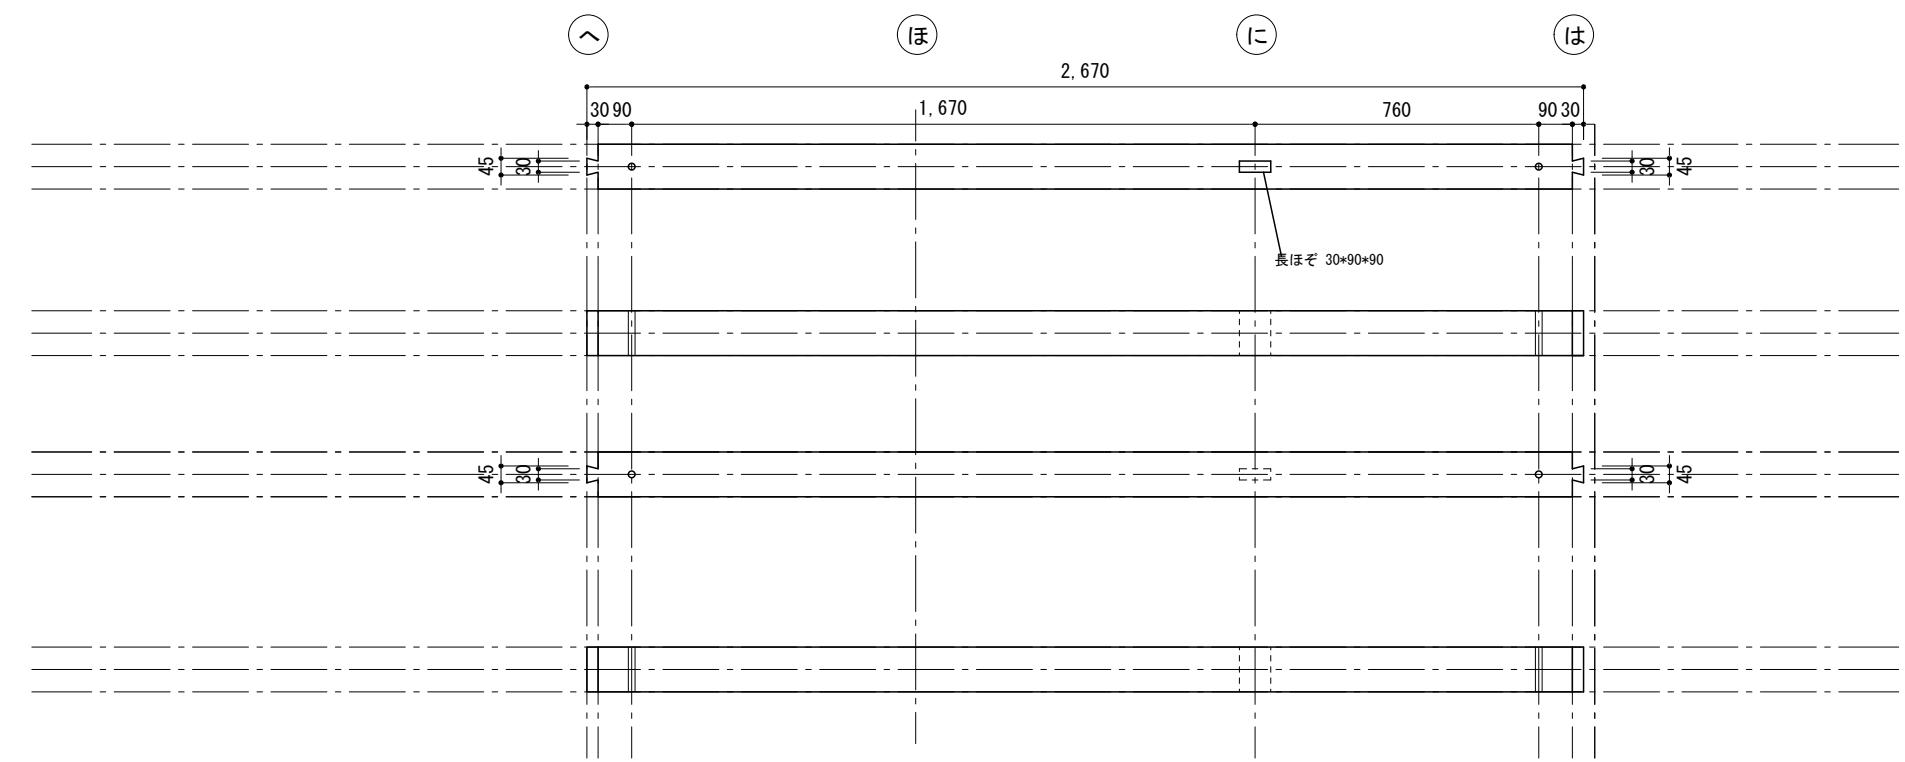

上から

横(南)から

下から

横から

TITLE

里山獣肉学舎 新築工事

NAME

加工図2

SCALE

1/20

DATE

2017/10/12

SHEET NO.

S-11

GIFU ACADEMY OF FOREST SCIENCE AND CULTURE
岐阜県立森林文化アカデミー

〒501-3714 岐阜県美濃市曾代38番地 TEL:0575-35-2525 FAX:0575-35-2529

TEL/FAX:0575-35-3889(直通)


e-mail:studio@forest.ac.jp

坂田

木造建築講座



No.	部材位置	用途	材長	材寸	備考	作成者	本数
1-5	1通一はい	土台	1760	120×120		坂田	1本

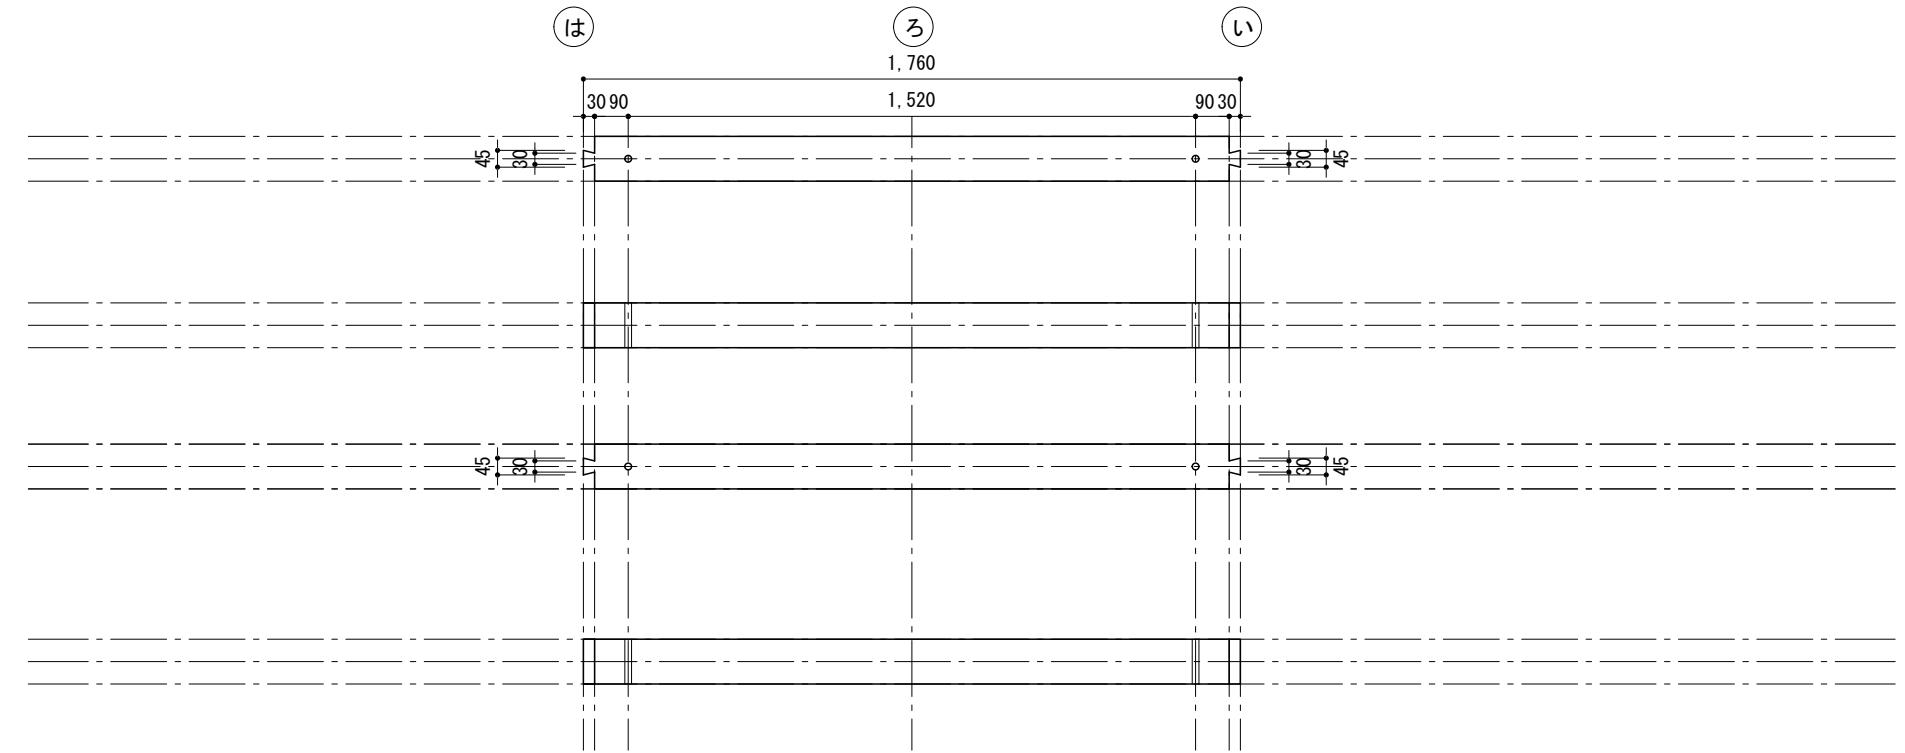


上から

横(南)から

下から

横から

No.	部材位置	用途	材長	材寸	備考	作成者	本数
1-6	3通一はい	土台	1760	120×120		坂田	1本

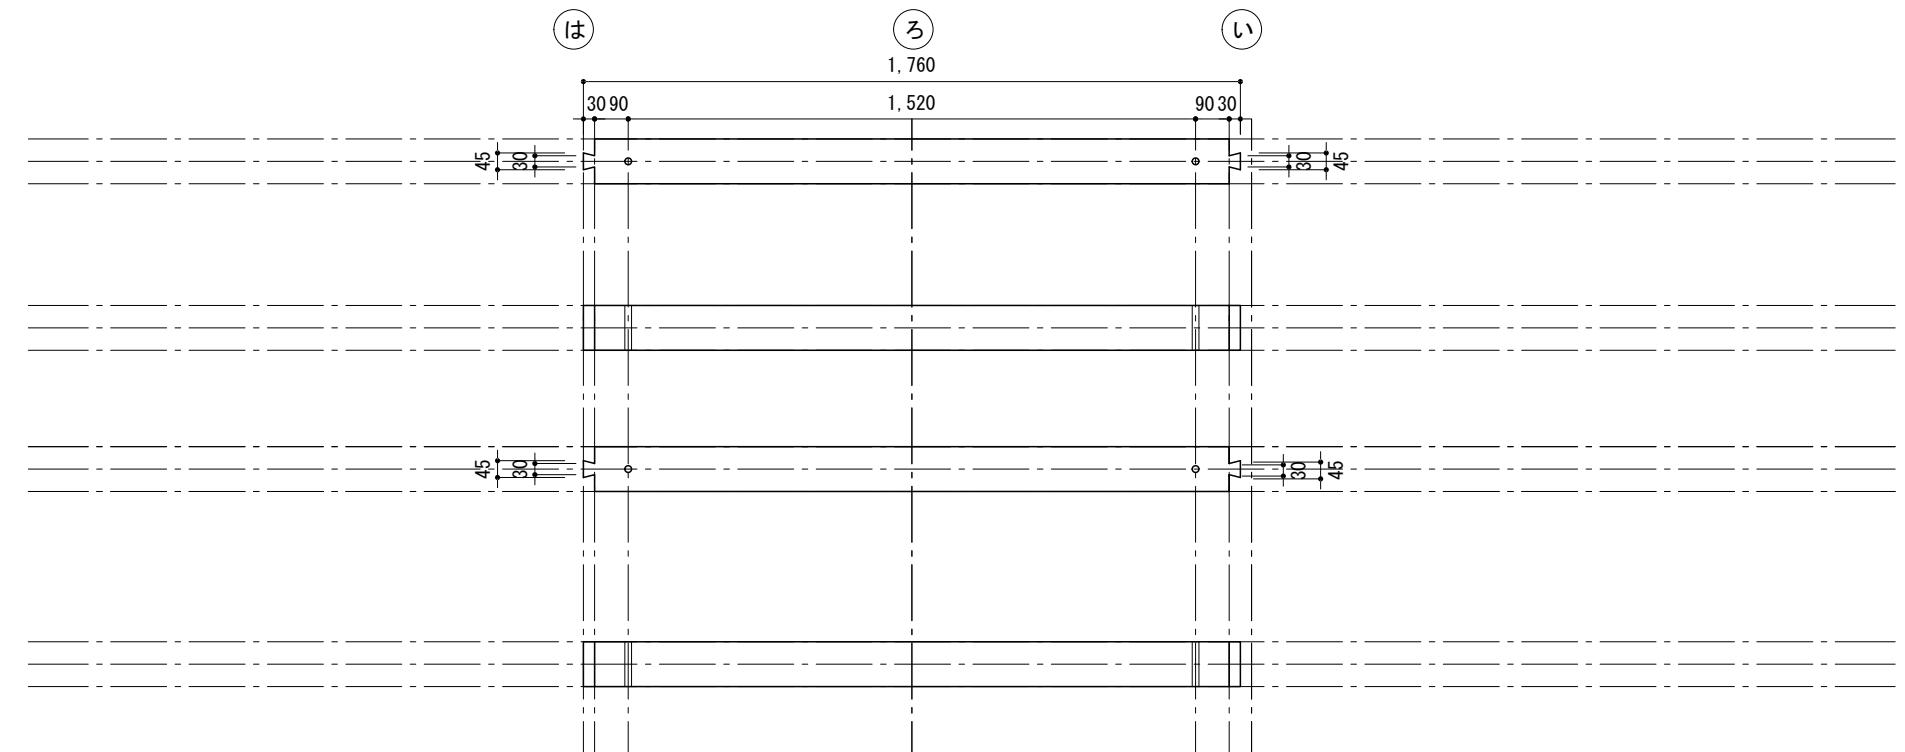

上から

横(南)から

下から

横から

TITLE

NAME

SCALE

DATE

SHEET NO.

里山獣肉学舎 新築工事

加工図3

1/20

2017/10/12

S-12

坂田

GIFU ACADEMY OF FOREST SCIENCE AND CULTURE
岐阜県立森林文化アカデミー


〒501-3714 岐阜県美濃市曾代38番地 TEL:0575-35-2525 FAX:0575-35-2529

TEL/FAX:0575-35-3889(直通)


e-mail:studio@forest.ac.jp



No.	部材位置	用途	材長	胴付間長さ	材寸	備考	作成者	本数
2-1	い1	柱	1756	1456	120×120	スギを使用	坂田	1本

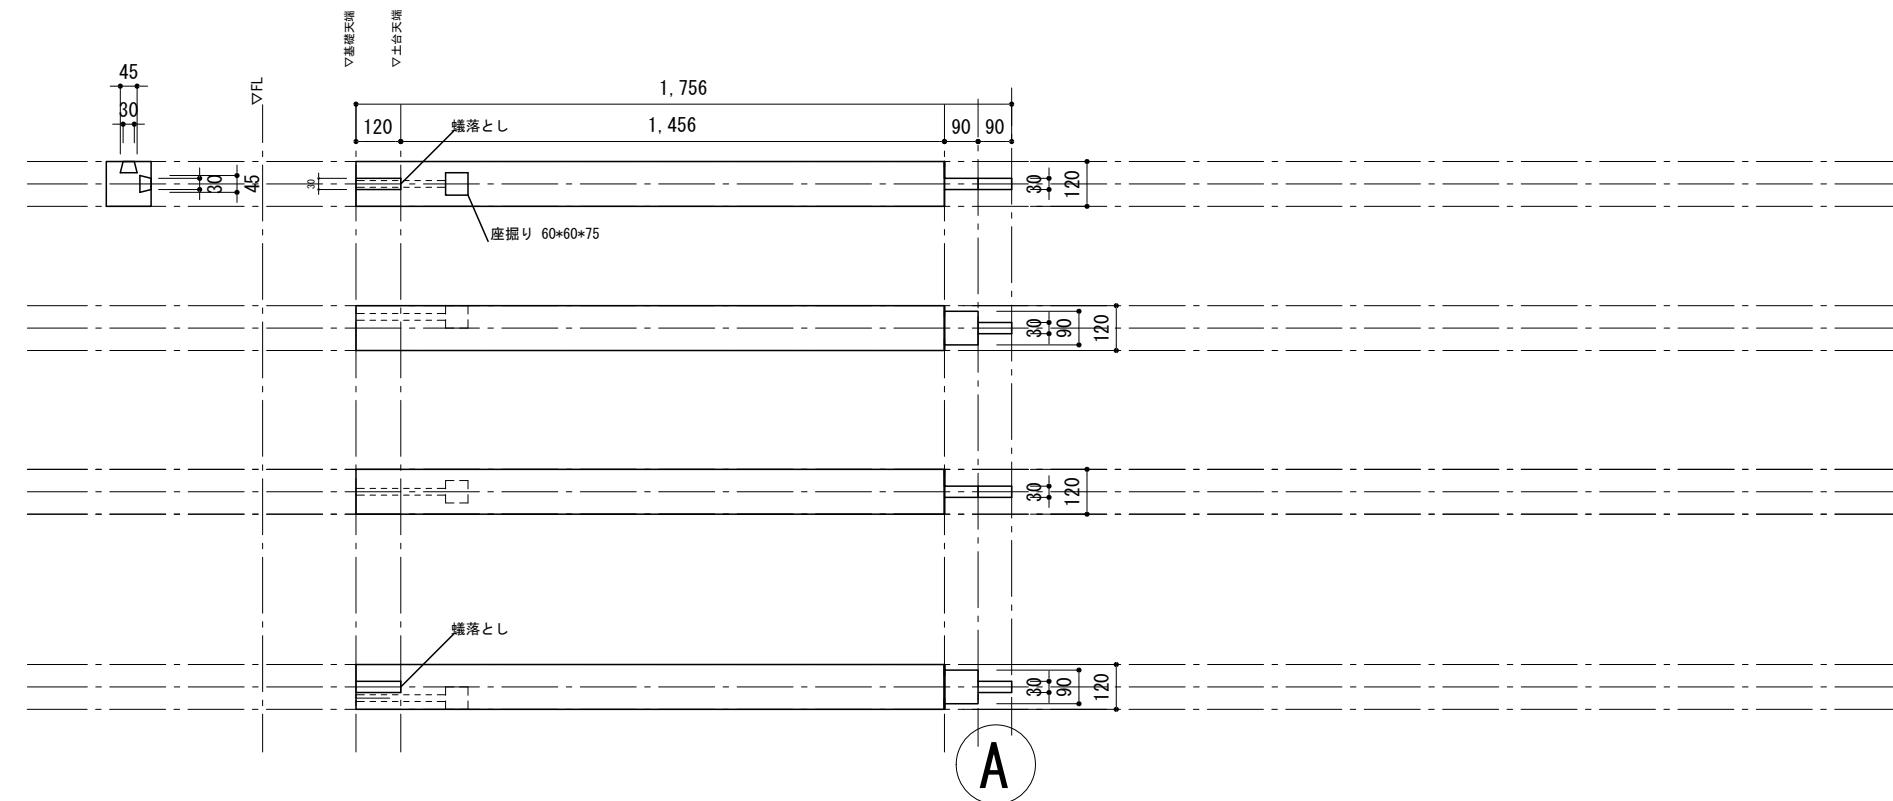

No.	部材位置	用途	材長	胴付間長さ	材寸	備考	作成者	本数
2-2	い3	柱	1756	1456	120×120	スギを使用	坂田	1本

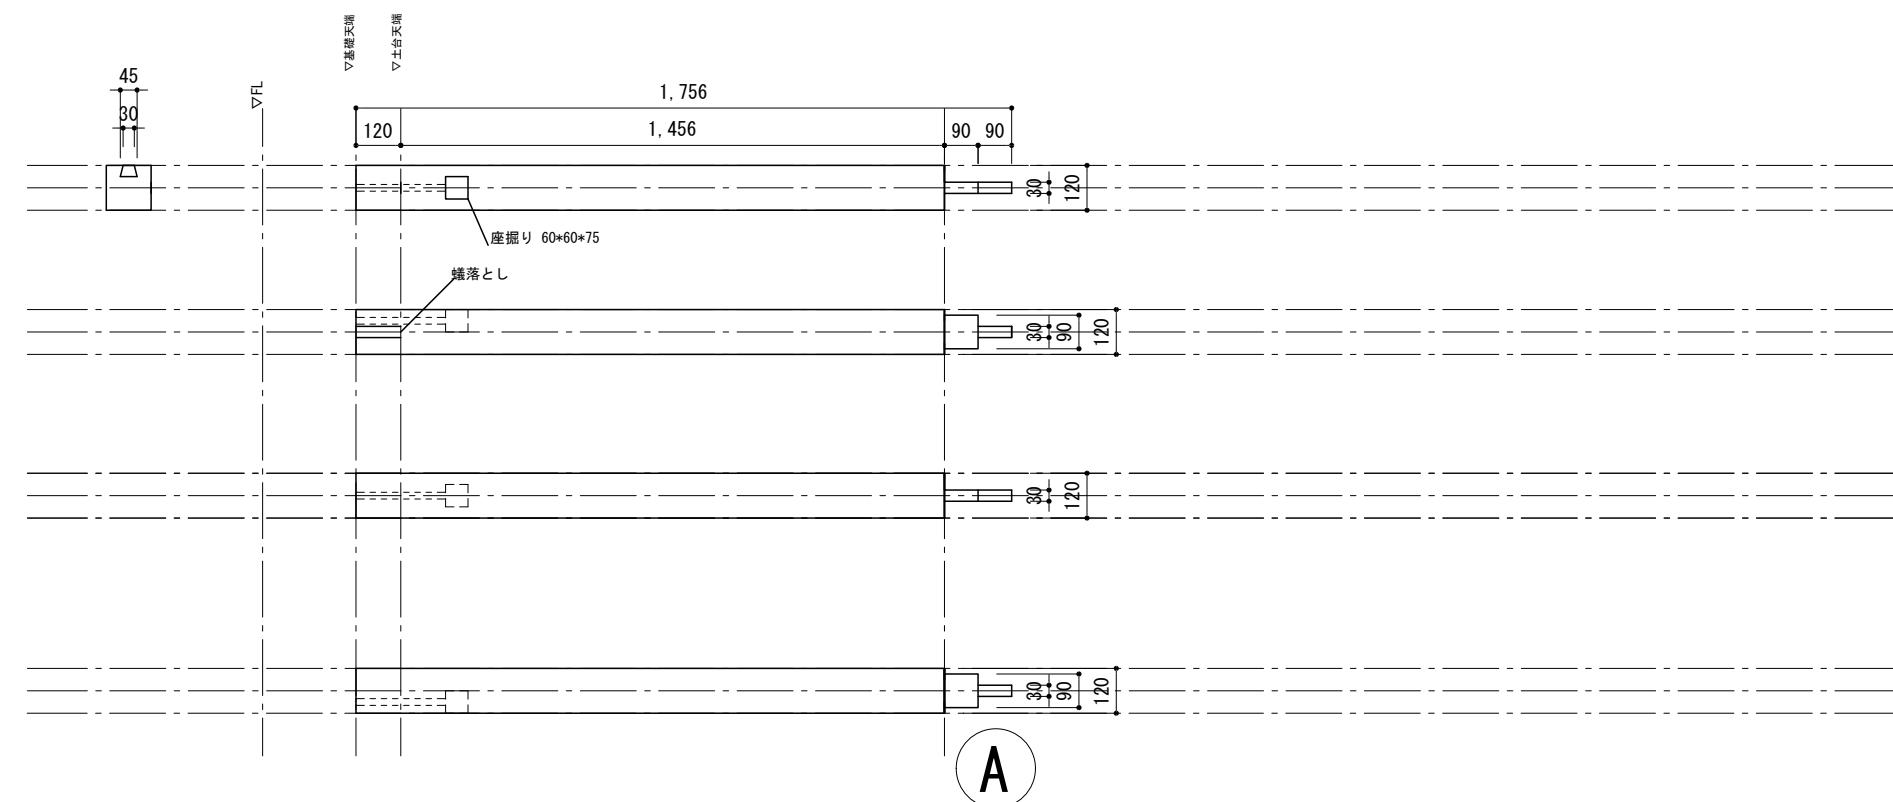

TITLE

里山獣肉学舎 新築工事

NAME

加工図4

SCALE

1/20

DATE

2017/10/12

SHEET NO.

S-13

岐阜県立森林文化アカデミー

〒501-3714 岐阜県美濃市曾代38番地 TEL:0575-35-2525 FAX:0575-35-2529

TEL/FAX:0575-35-3889(直通)


e-mail:studio@forest.ac.jp

坂田


木造建築講座



No.	部材位置	用途	材長	胴付間長さ	材寸	備考	作成者	本数
2-3	い5	柱	1986	1806	120×120		坂田	1本

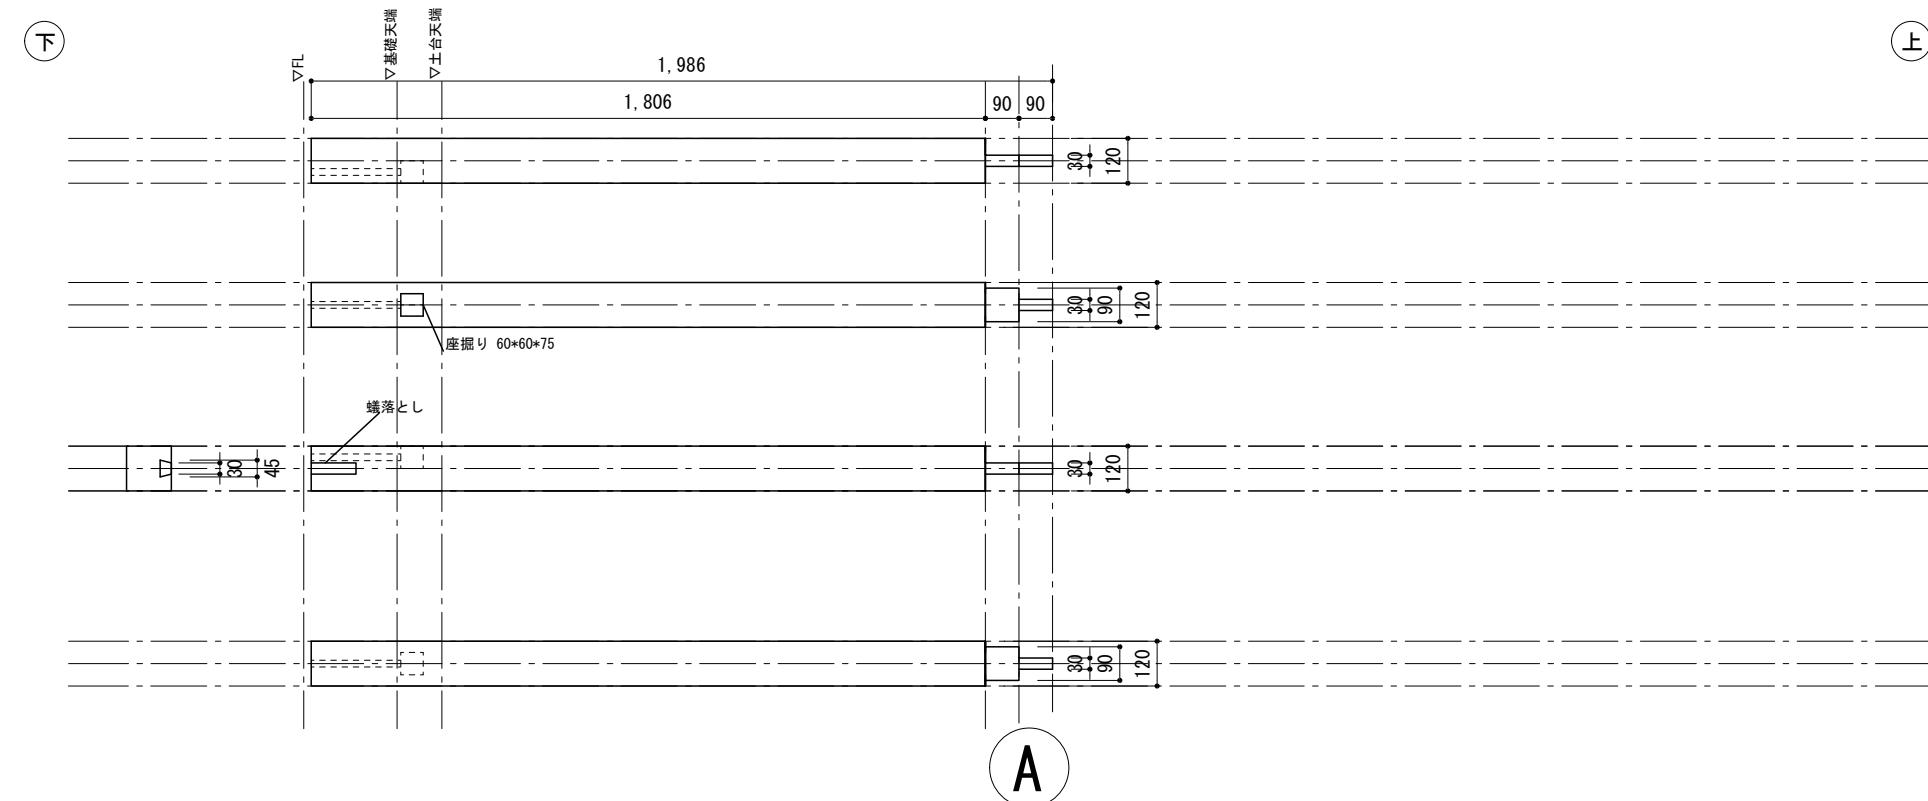

No.	部材位置	用途	材長	胴付間長さ	材寸	備考	作成者	本数
2-4	は1	柱	2331	2121	120×120		坂田	1本

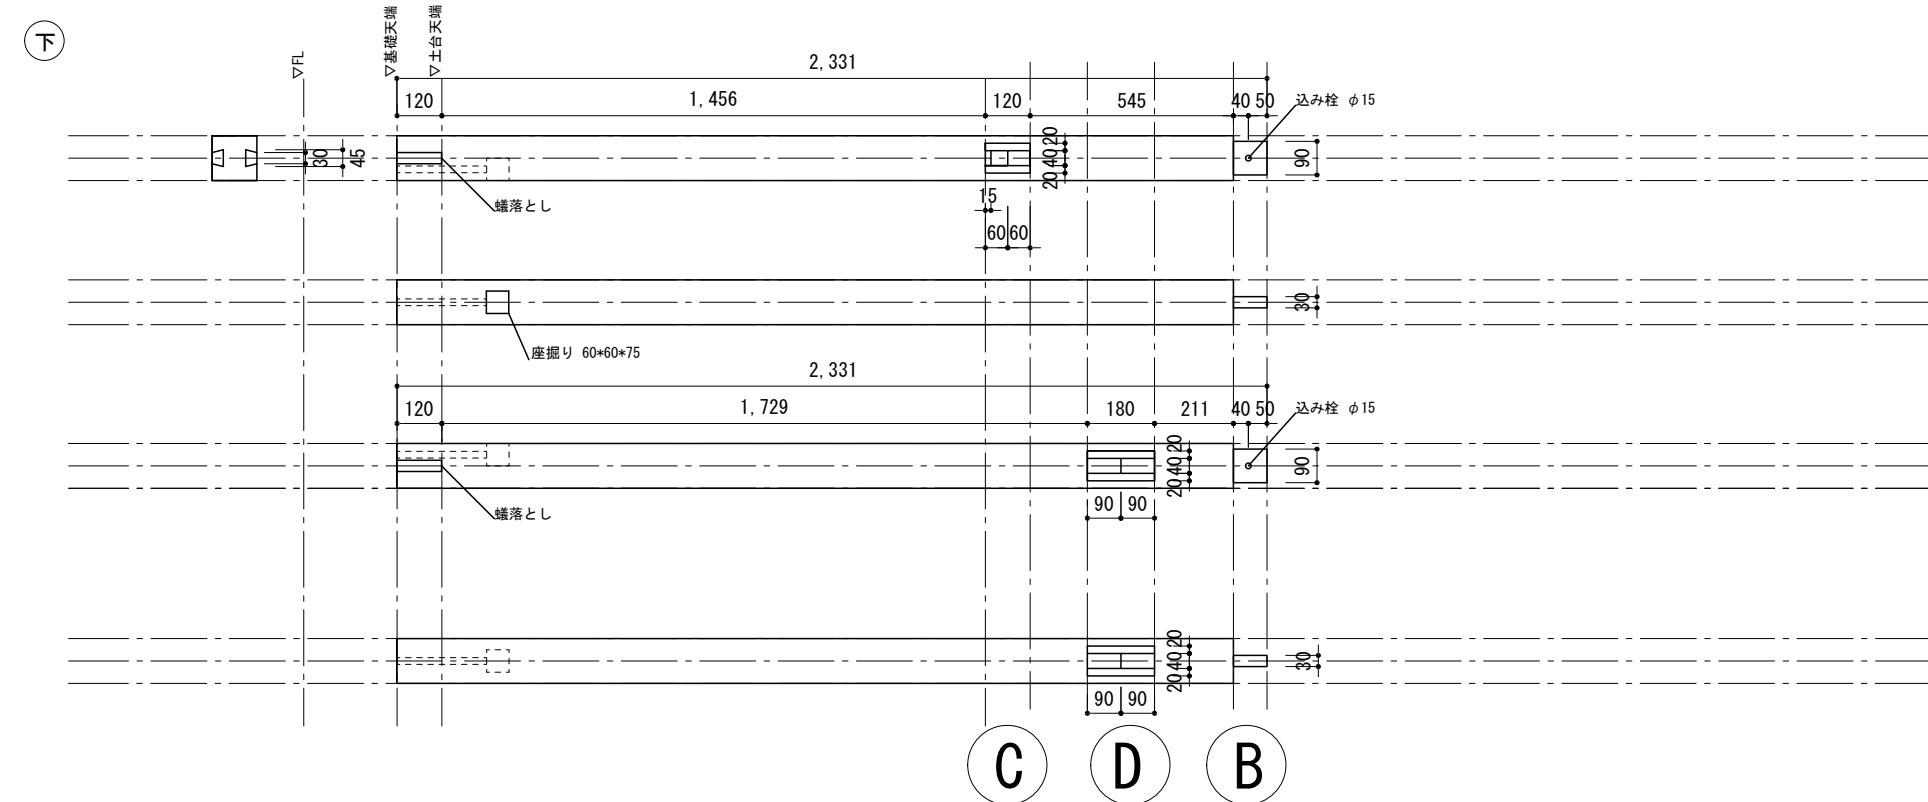

TITLE

里山獣肉学舎 新築工事

NAME

加工図5

SCALE

1/20

DATE

2017/10/12

SHEET NO.

S-14

GIFU ACADEMY OF FOREST SCIENCE AND CULTURE
岐阜県立森林文化アカデミー

〒501-3714 岐阜県美濃市曾代38番地 TEL:0575-35-2525 FAX:0575-35-2529


TEL/FAX:0575-35-3889(直通)

e-mail:studio@forest.ac.jp


坂田

木造建築講座

No.	部材位置	用途	材長	胴付間長さ	材寸	備考	作成者	本数
2-5	は3	柱	2331	2121	120×120		坂田	1本

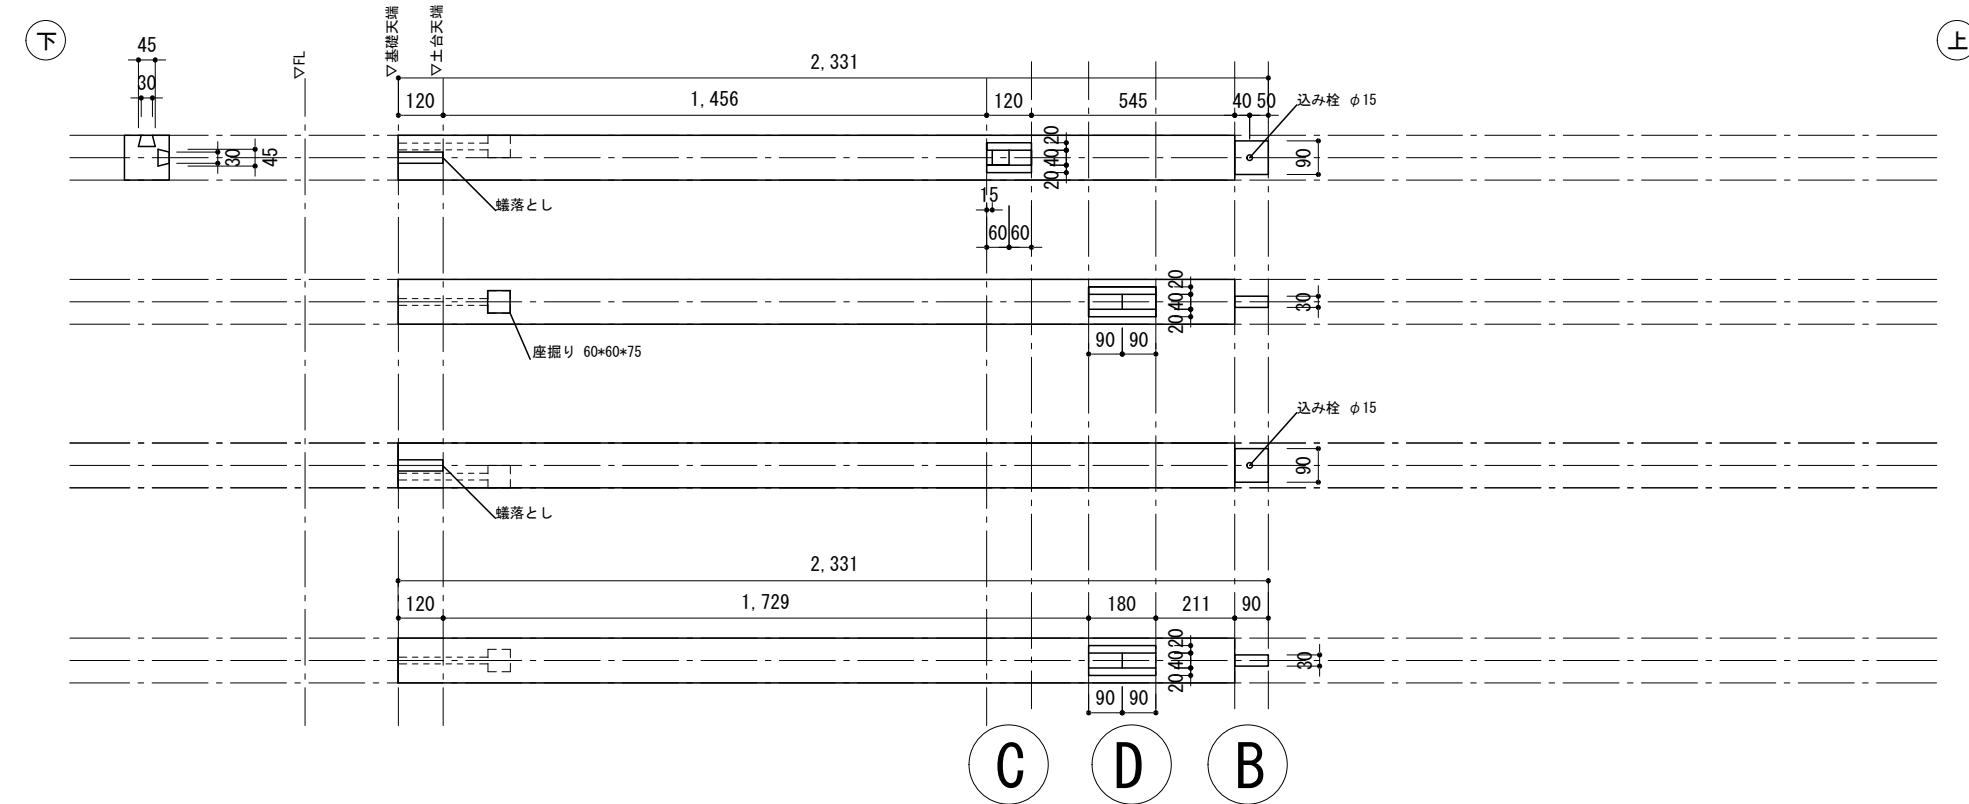

No.	部材位置	用途	材長	胴付間長さ	材寸	備考	作成者	本数
2-6	は5	柱	2331	2121	120×120		坂田	1本

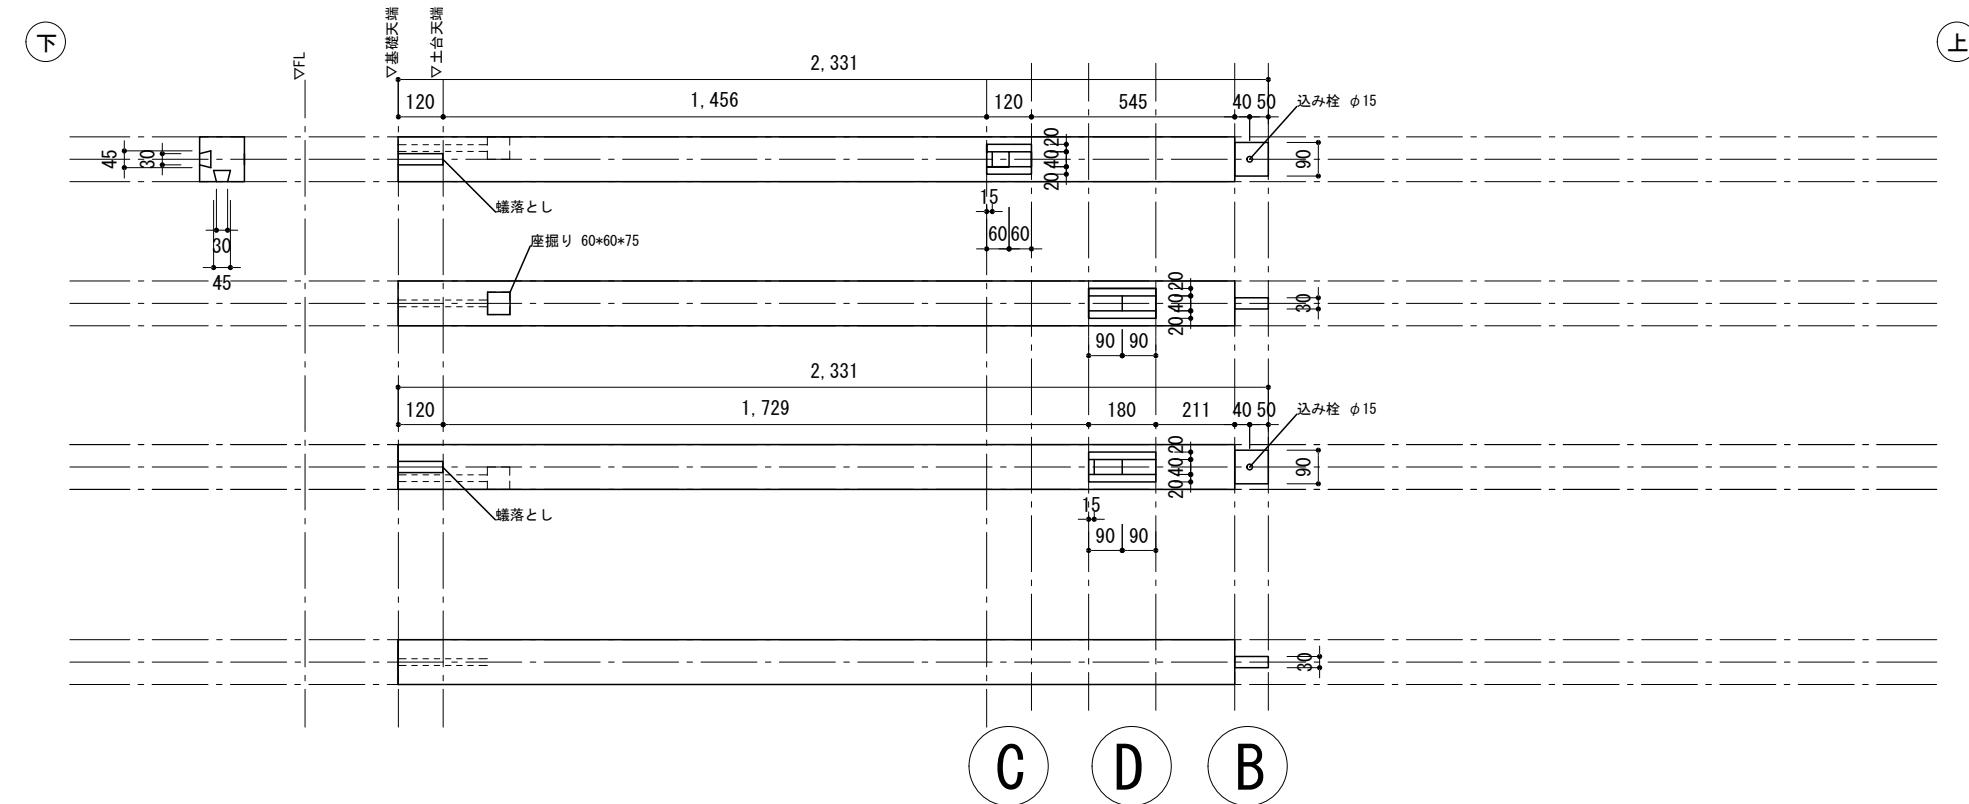

TITLE

里山獣肉学舎

NAME

加工図6

SCALE

1/20

DATE

2017/10/12

SHEET NO.

S-15

GIFU ACADEMY OF FOREST SCIENCE AND CULTURE
岐阜県立森林文化アカデミー

〒501-3714 岐阜県美濃市曾代38番地 TEL:0575-35-2525 FAX:0575-35-2529

TEL/FAX:0575-35-3889(直通)


e-mail:studio@forest.ac.jp

坂田


木造建築講座



No.	部材位置	用途	材長	胴付間長さ	材寸	備考	作成者	本数
2-7	へ1	柱	1938	1730	120×120		坂田	1本

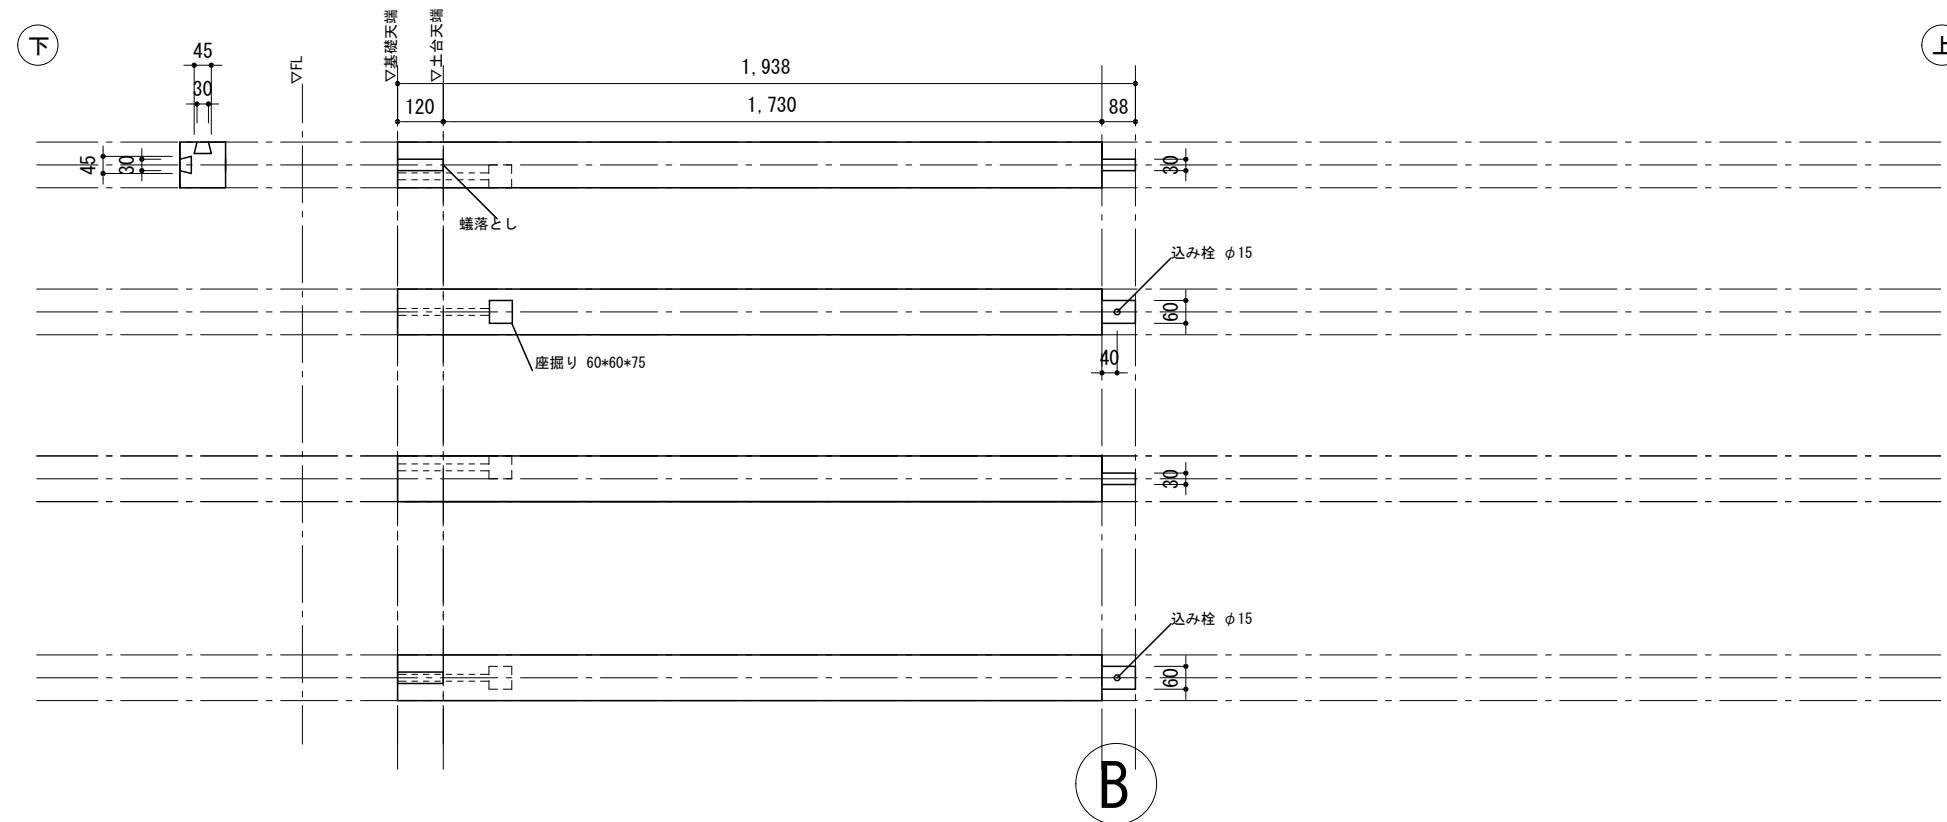

No.	部材位置	用途	材長	胴付間長さ	材寸	備考	作成者	本数
2-8	に1	柱	1908	1730	120×120		坂田	1本

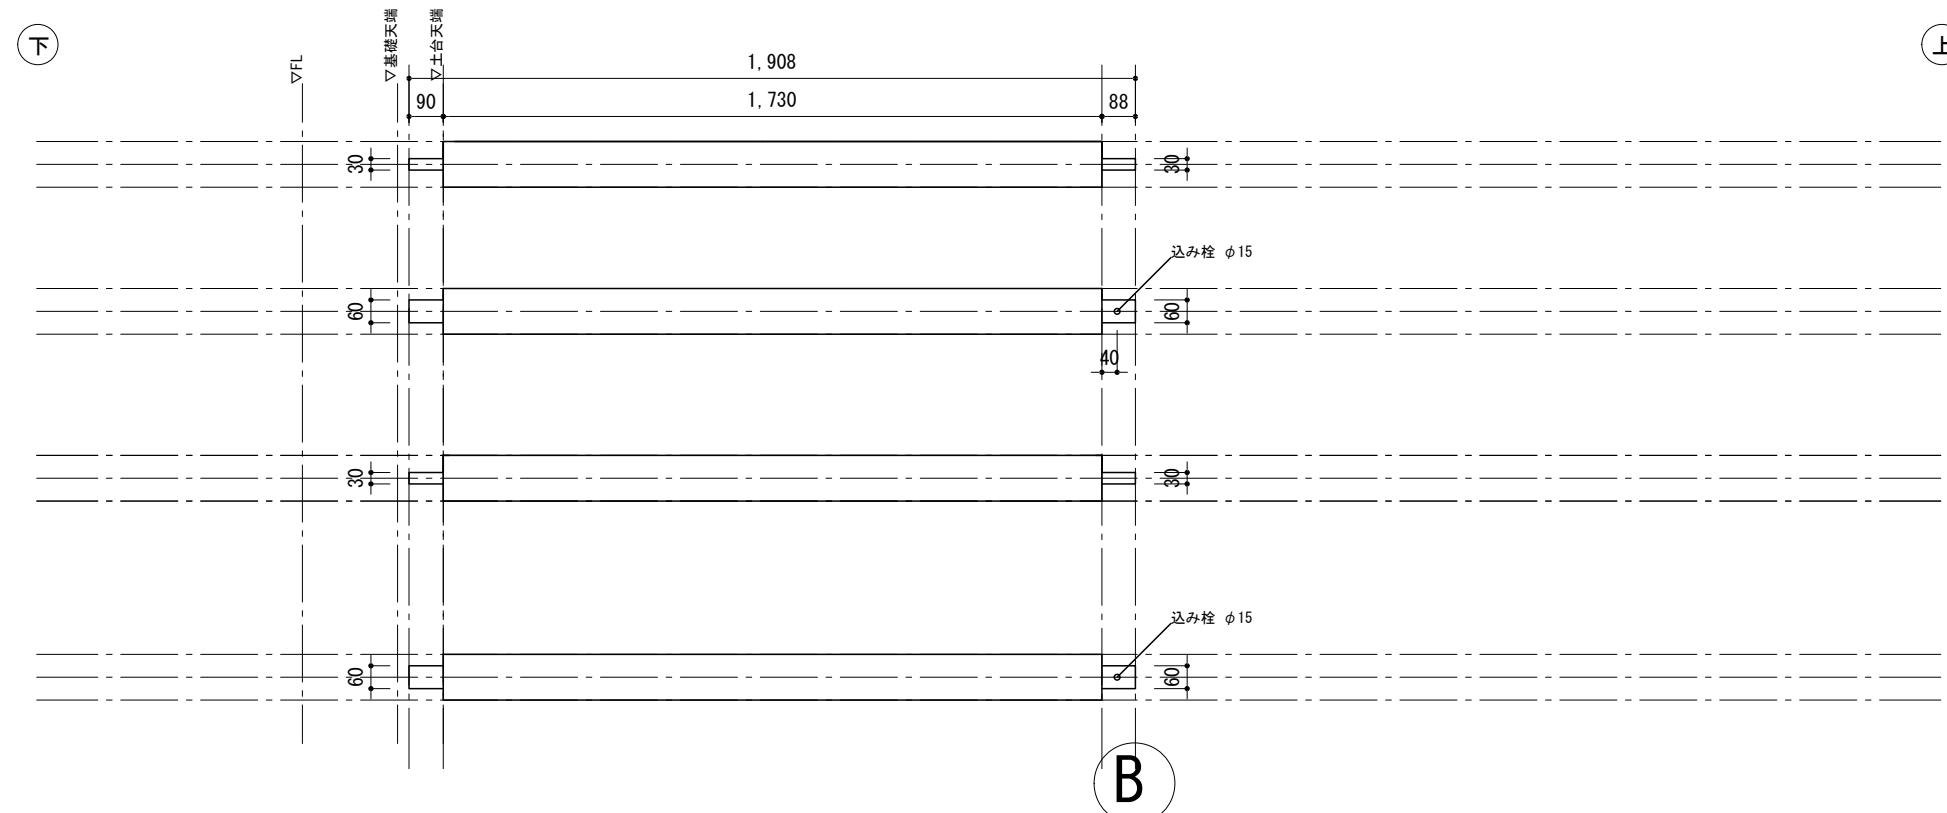

TITLE

NAME


SCALE

DATE


SHEET NO.



No.	部材位置	用途	材長	胴付間長さ	材寸	備考	作成者	本数
2-9	ヘ2	柱	1938	1730	120×120		坂田	1本

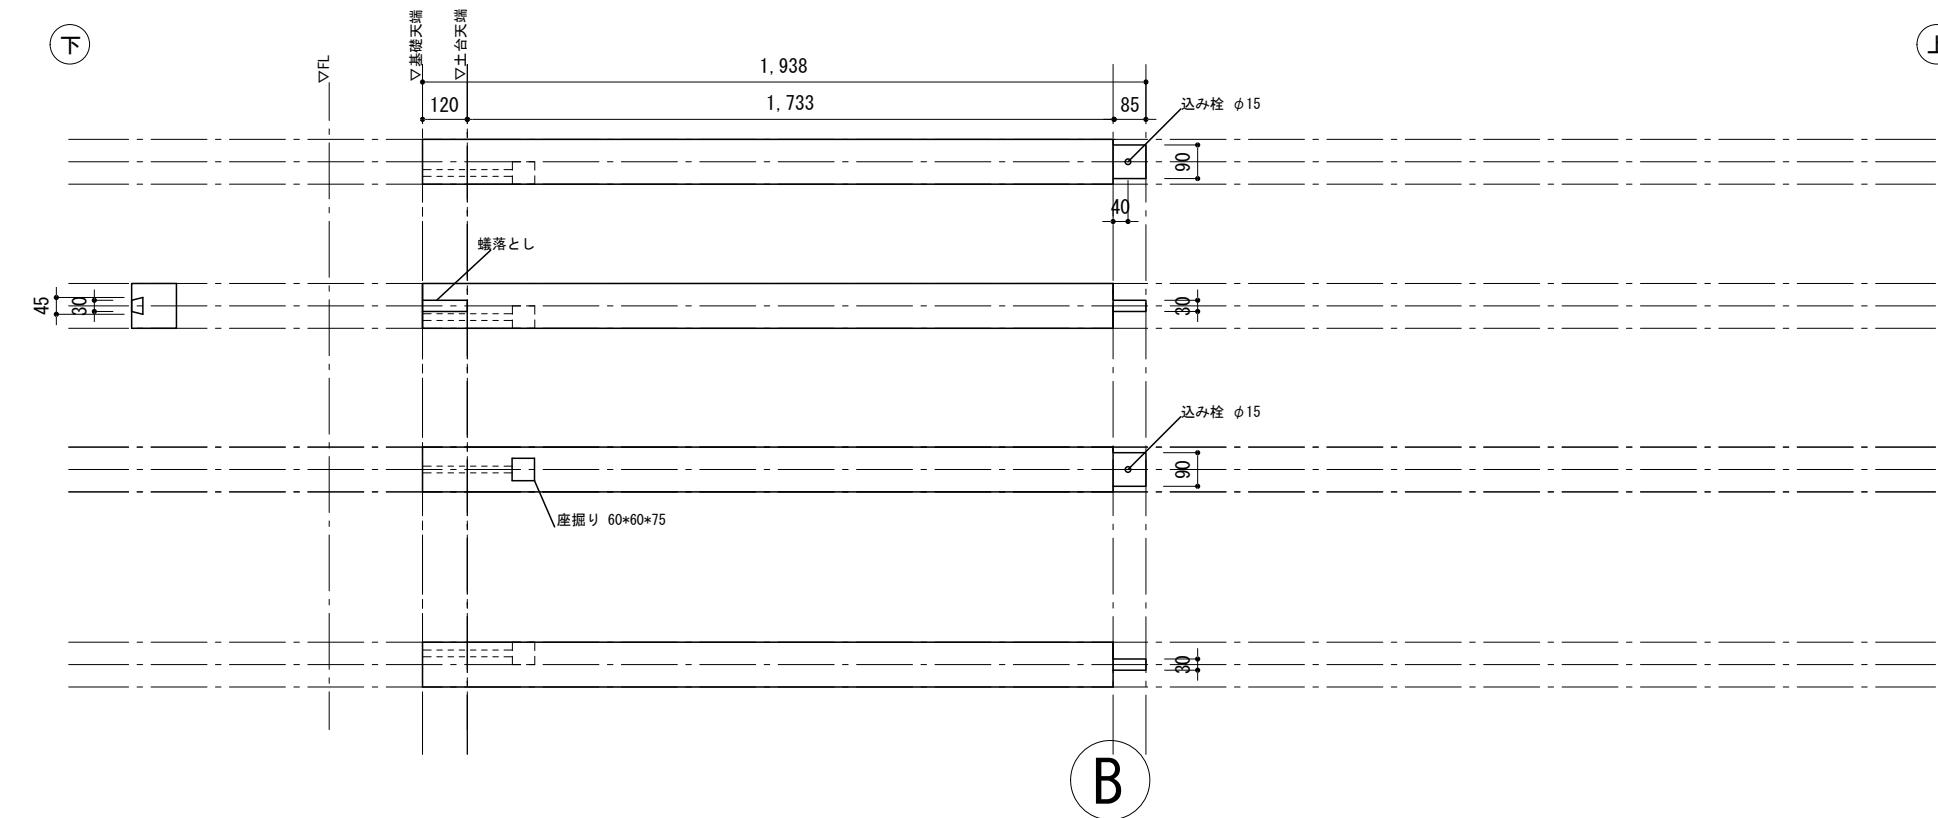

No.	部材位置	用途	材長	胴付間長さ	材寸	備考	作成者	本数
2-10	ヘ5	柱	2168	2080	120×120		坂田	1本

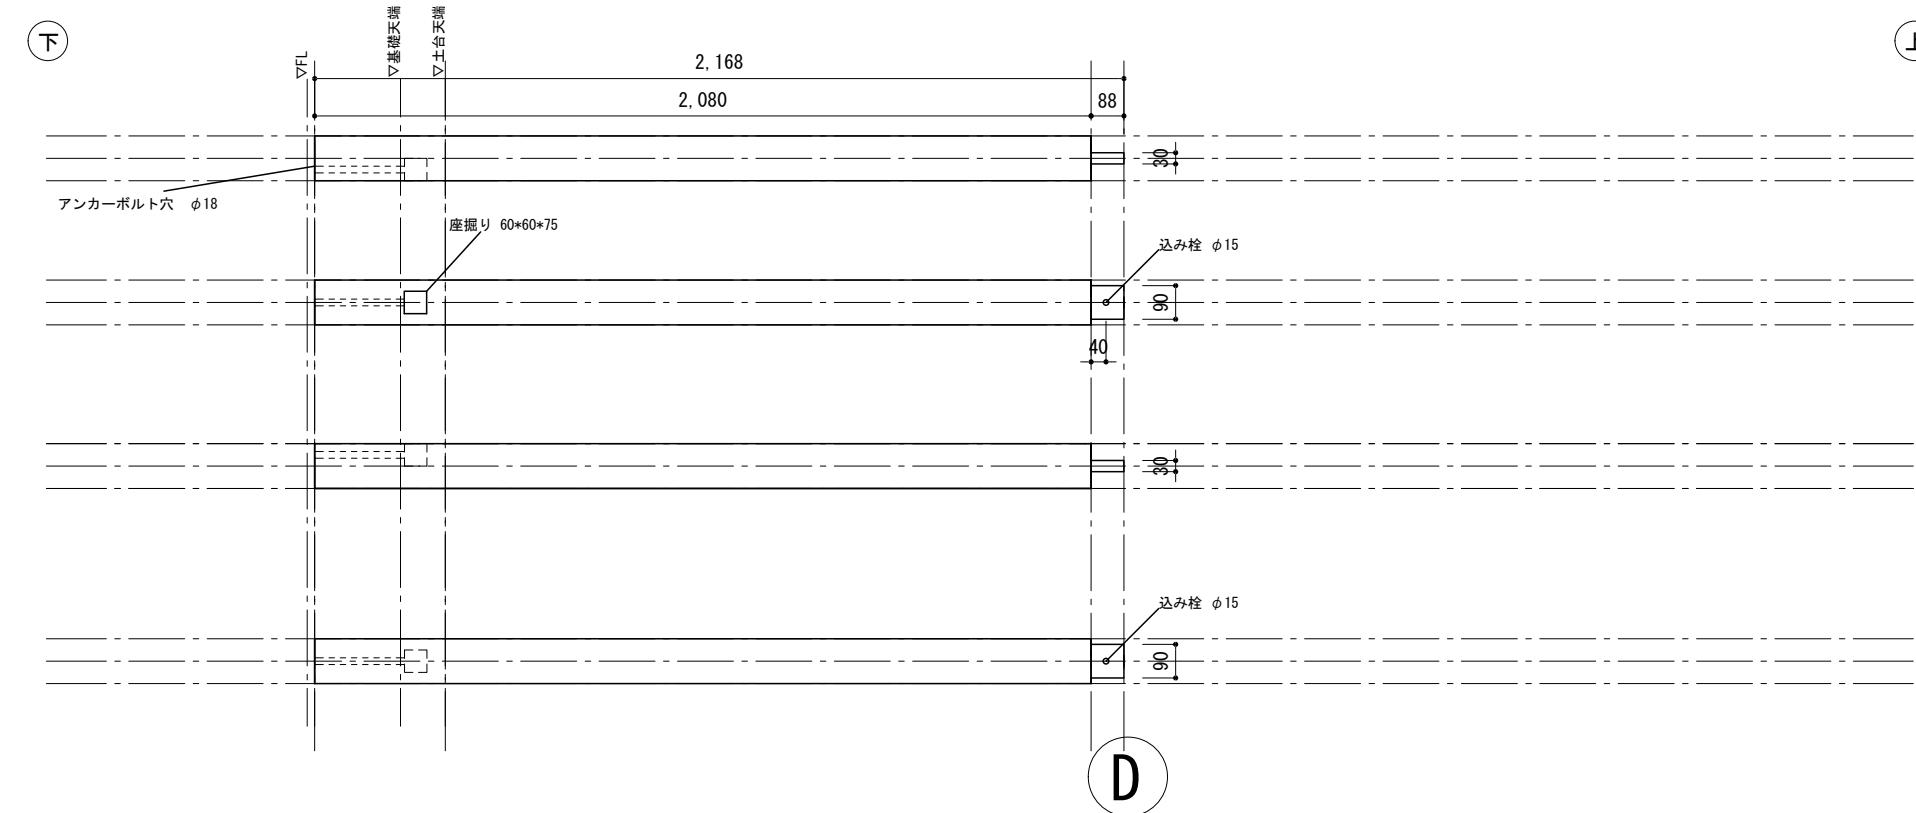

TITLE

里山獣肉学舎 新築工事

NAME

加工図8

SCALE

1/20

DATE

2017/10/12

SHEET NO.

S-17

No.	部材位置	用途	材長	胴付間長さ	材寸	備考	作成者	本数
2-11	い又1	柱	1726	1516	120×120	スギを使用	坂田	1本
No.	部材位置	用途	材長	胴付間長さ	材寸	備考	作成者	本数
2-12	い5	柱	1938	1850	120×120		坂田	1本

TITLE

里山獣肉学舎 新築工事

NAME

加工図9

SCALE

1/20

DATE

2017/10/12

SHEET NO.

S-18

GIFU ACADEMY OF FOREST SCIENCE AND CULTURE
岐阜県立森林文化アカデミー

〒501-3714 岐阜県美濃市曾代38番地 TEL:0575-35-2525 FAX:0575-35-2529


TEL/FAX:0575-35-3889(直通)

e-mail: studio@forest.ac.jp


坂田

木造建築講座

No.	部材位置	用途	材長	材寸	備考	作成者	本数
3-1	1通一と～は	梁	3830	120×180		坂田	1本

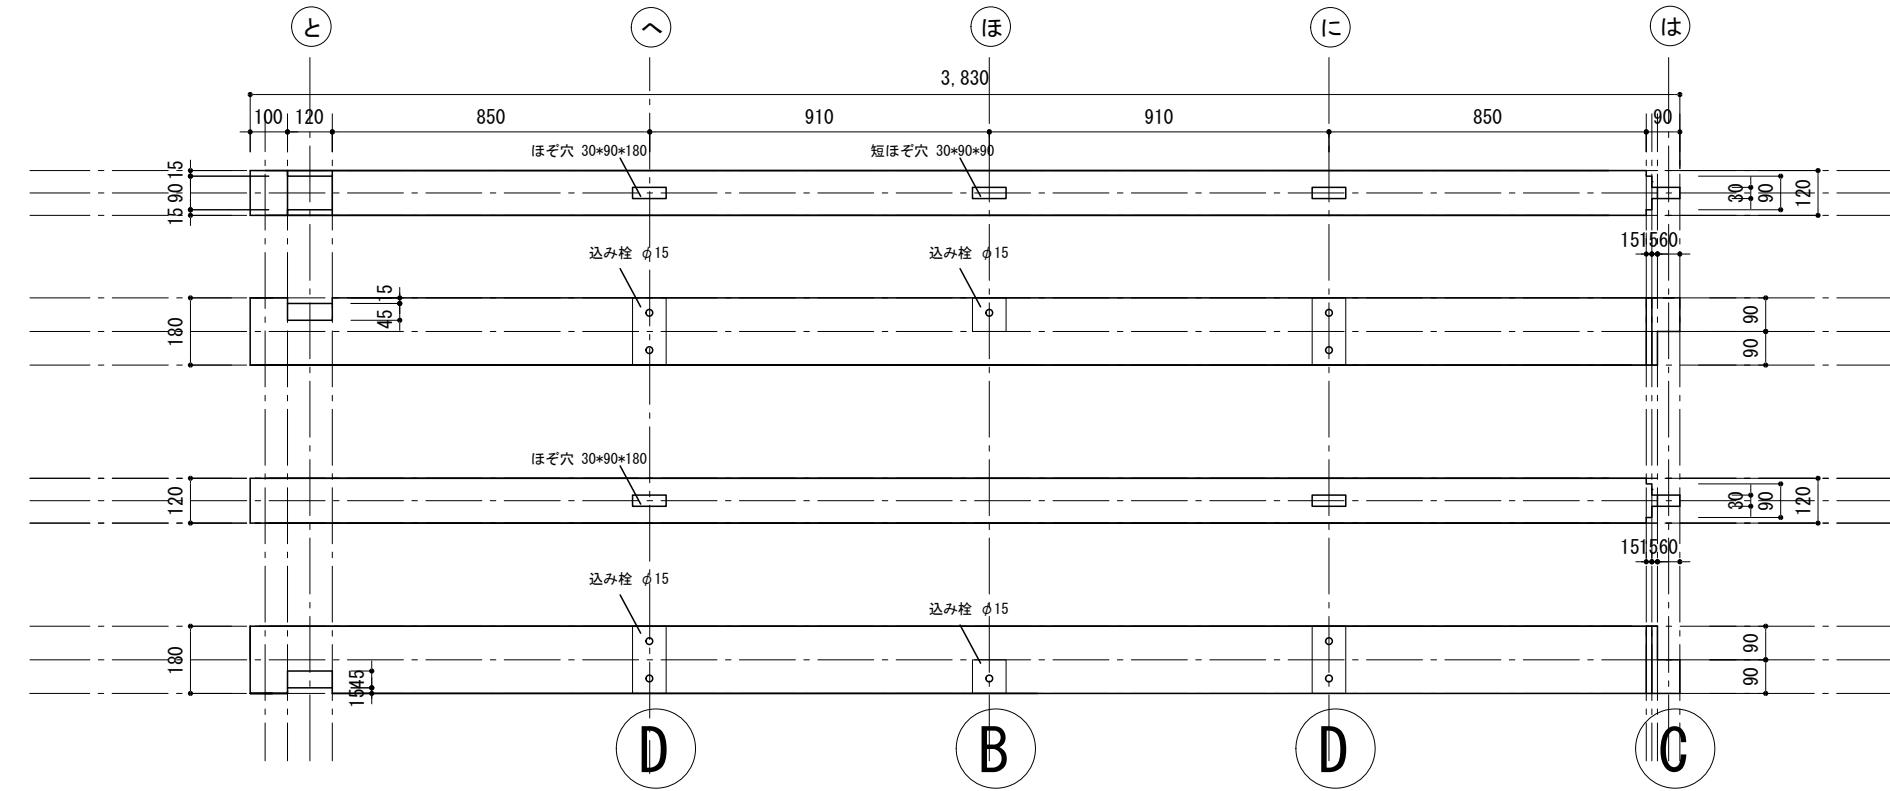

No.	部材位置	用途	材長	材寸	備考	作成者	本数
3-2	5通一と～は	梁	3830	120×180		坂田	1本

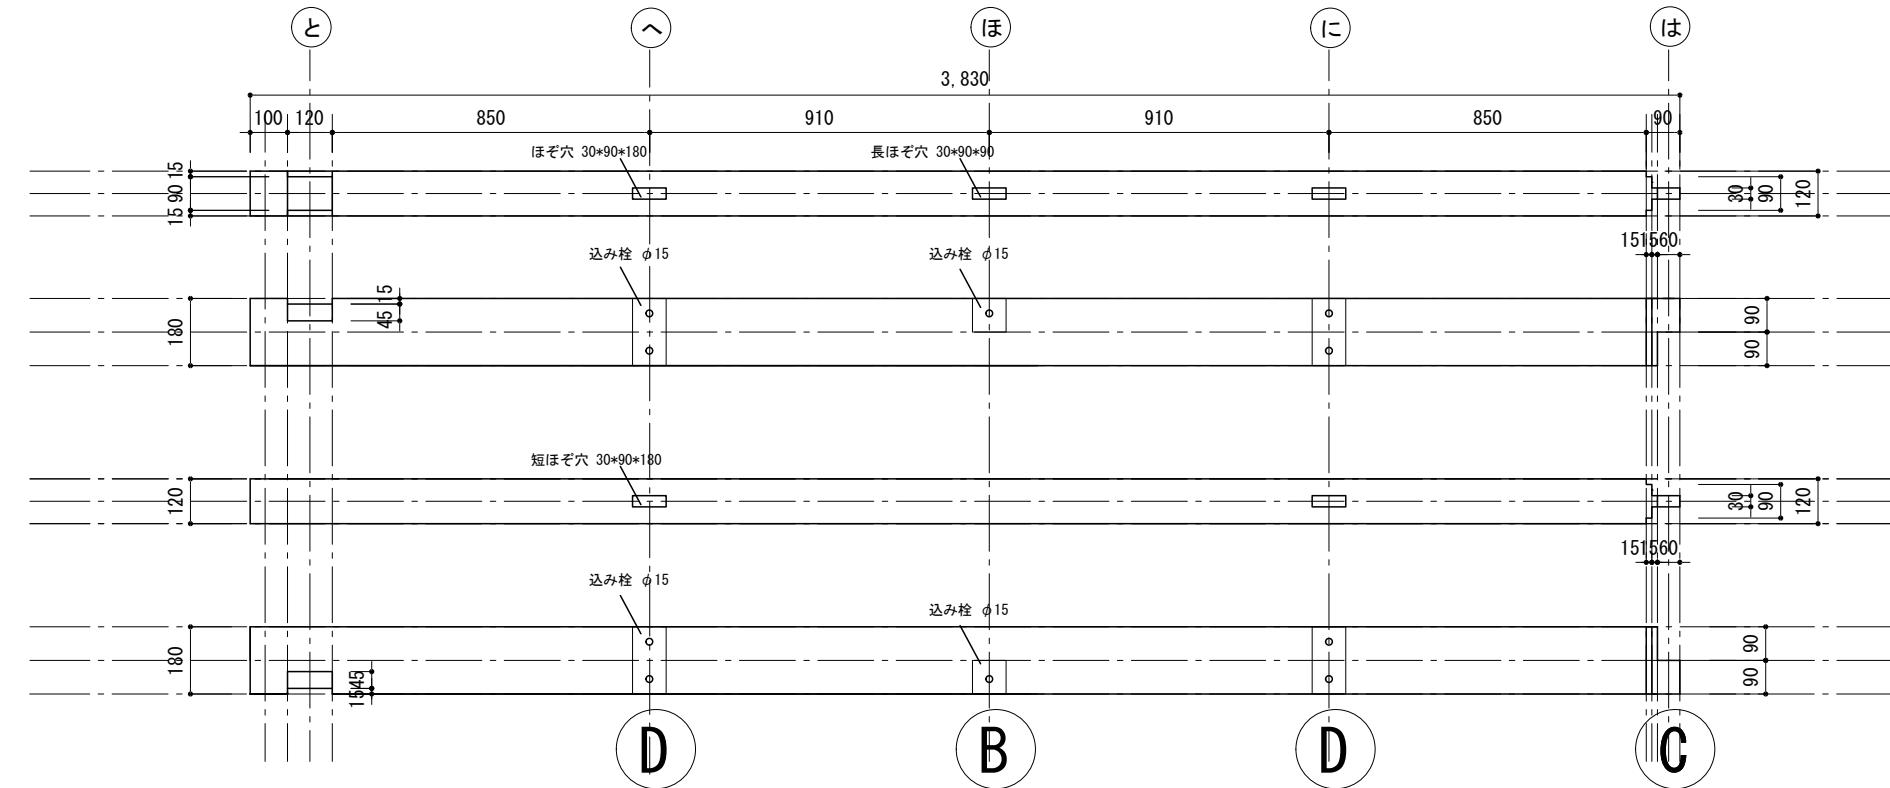

TITLE

里山獣肉学舎 新築工事

NAME

加工図10

SCALE

1/20

DATE

2017/10/12

SHEET NO.

S-19


岐阜県立森林文化アカデミー

〒501-3714 岐阜県美濃市曾代38番地 TEL:0575-35-2525 FAX:0575-35-2529

木造建築講座

TEL/FAX:0575-35-3889(直通)
e-mail:studio@forest.ac.jp

No.	部材位置 1通一いへは 3通一いへは 5通一いへは	用途 下屋梁	材長 2150	材寸 120×120	備考 スギを使用	作成者 坂田	本数 各1本
3-3							

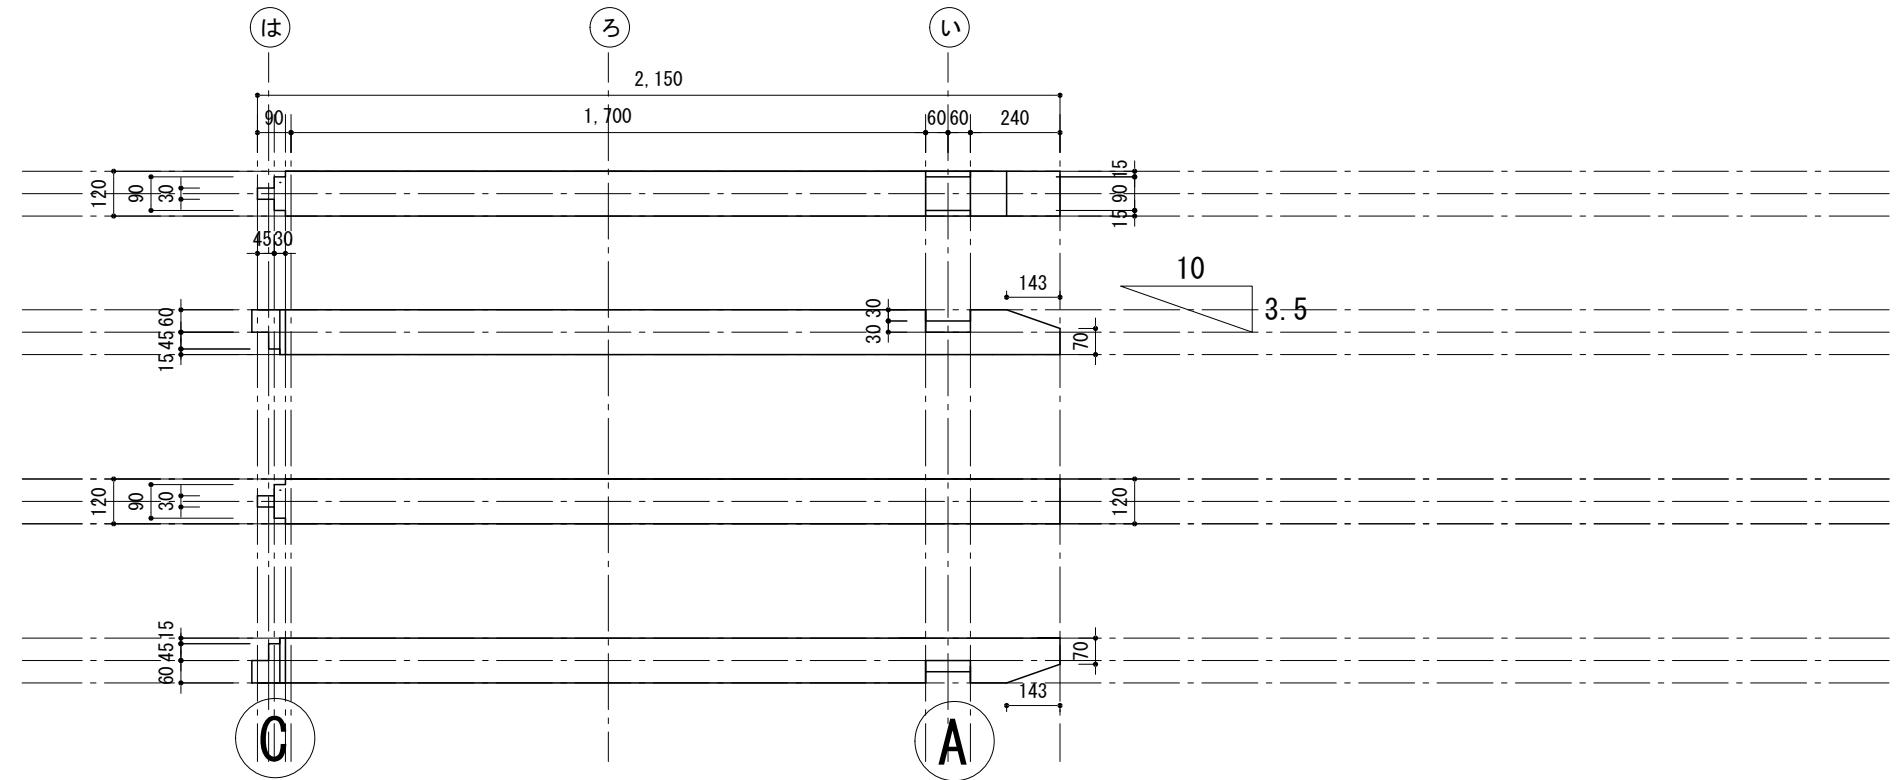


上から

横(南)から

下から

横から

No.	部材位置	用途	材長	材寸	備考	作成者	本数
4-1	に1、に5	束	709.5	120×120		坂田	各1本

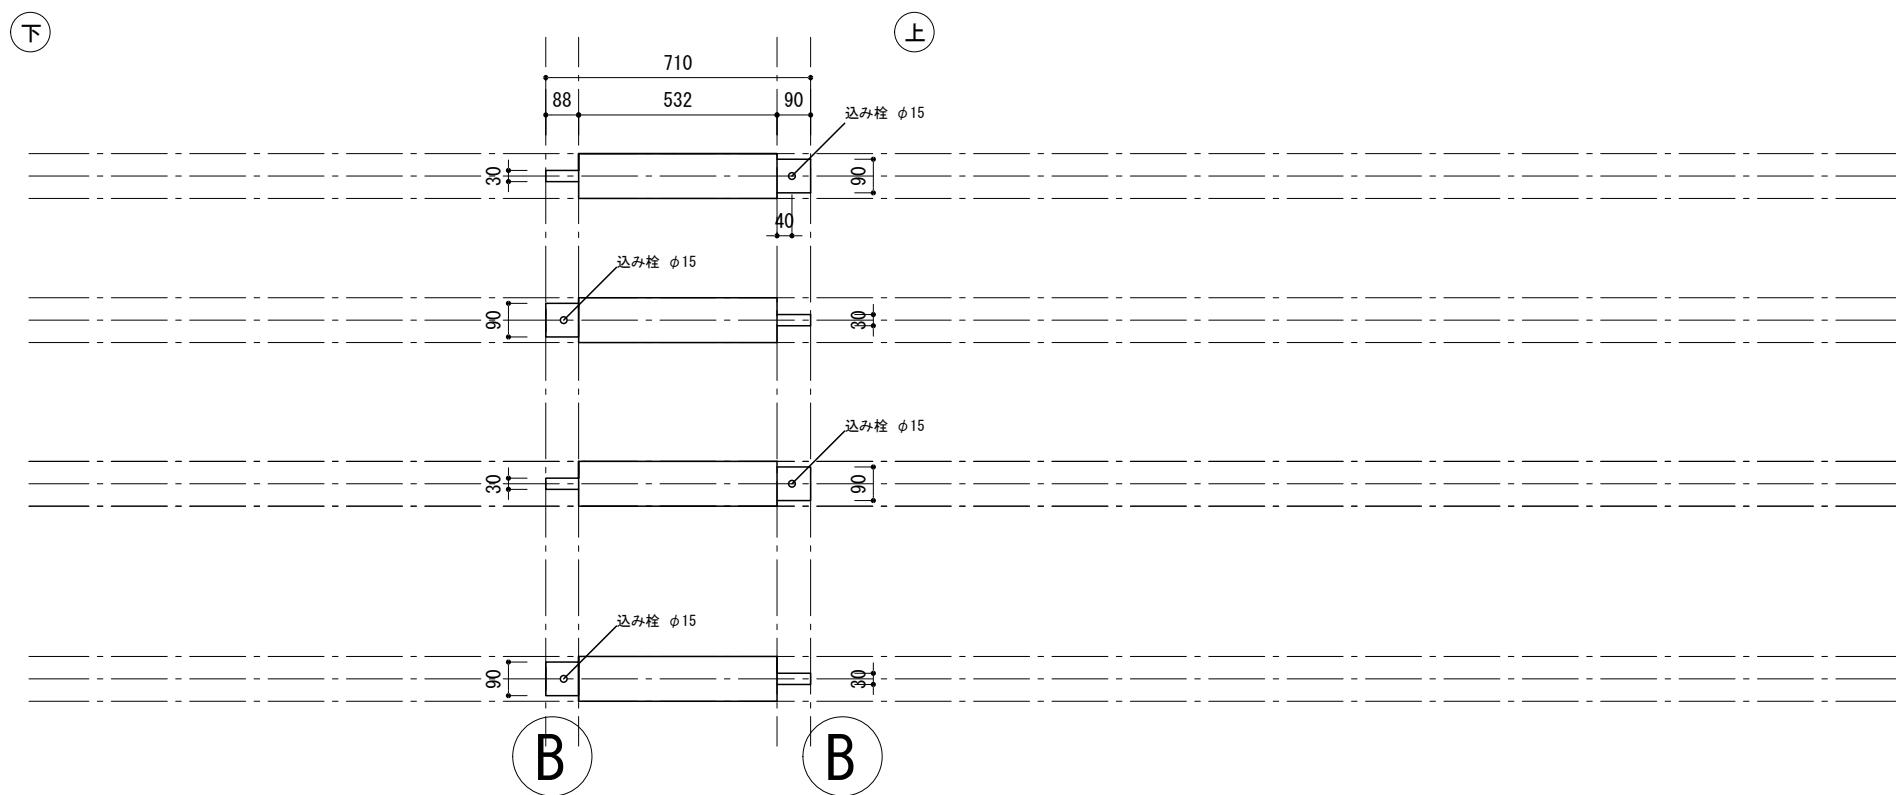

東から

北から

西から

南から

TITLE

里山獣肉学舎 新築工事

NAME

加工図11

SCALE

1/20

DATE

2017/10/12

SHEET NO.

S-20

岐阜県立森林文化アカデミー

〒501-3714 岐阜県美濃市曾代38番地 TEL:0575-35-2525 FAX:0575-35-2529

TEL/FAX:0575-35-3889(直通)


e-mail:studio@forest.ac.jp

坂田


木造建築講座



	部材位置	用途	材長	材寸	備考	作成者	本数
4-2	~1、~5	束	573	120×120		坂田	各1本

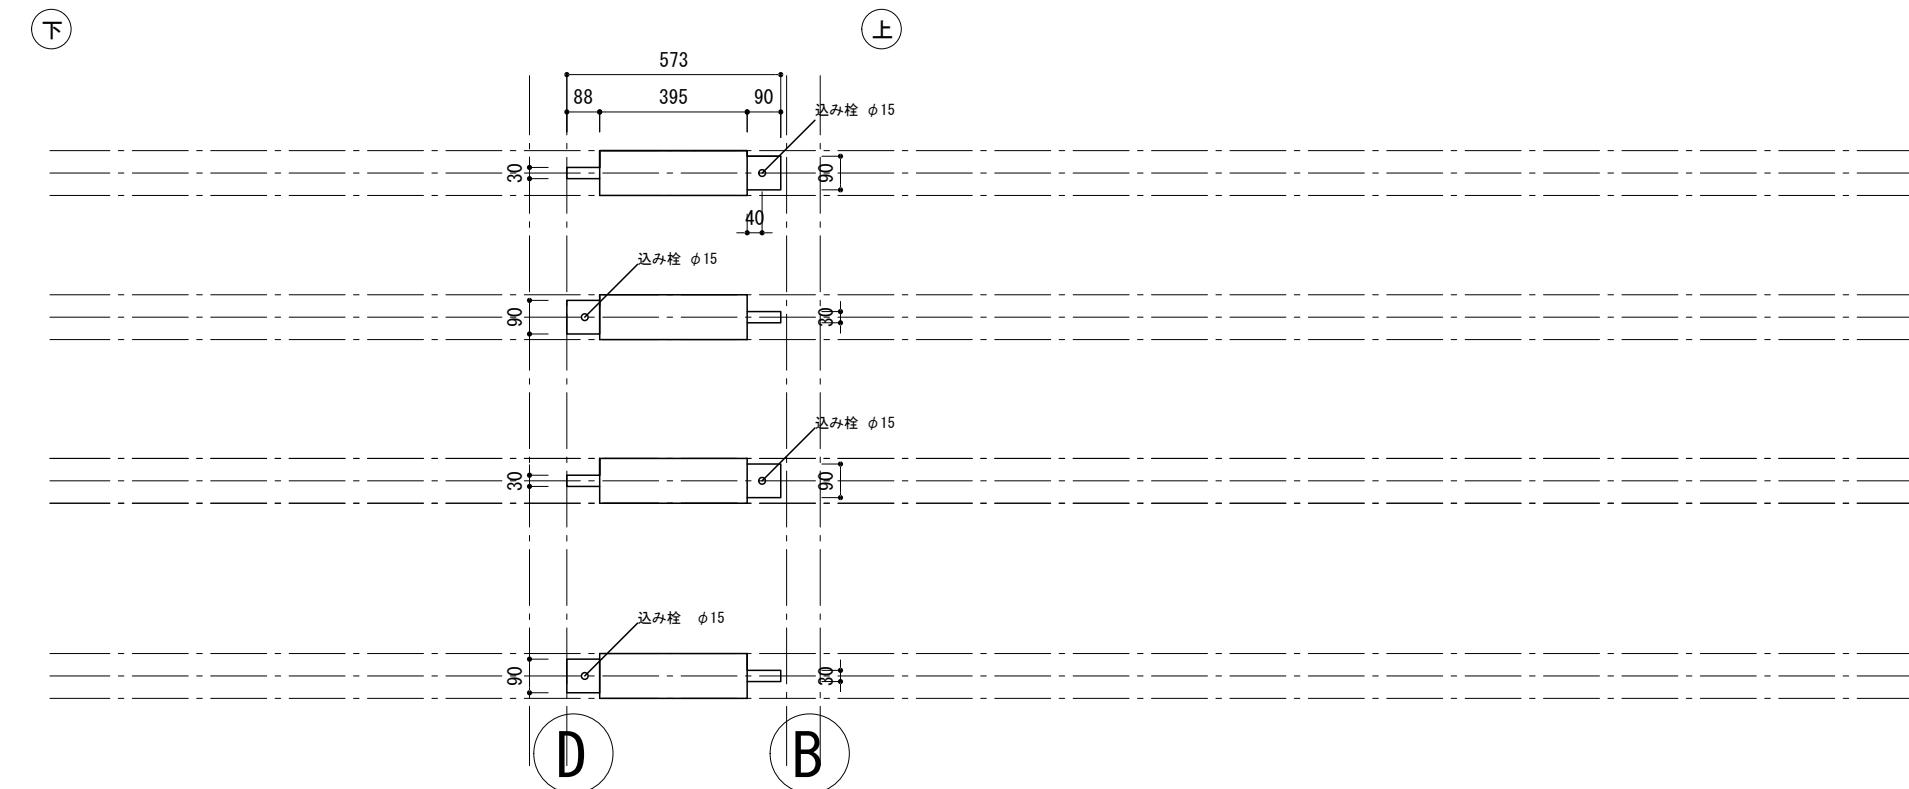

	部材位置	用途	材長	材寸	備考	作成者	本数
4-3	~2	束	573	120×120		坂田	各1本

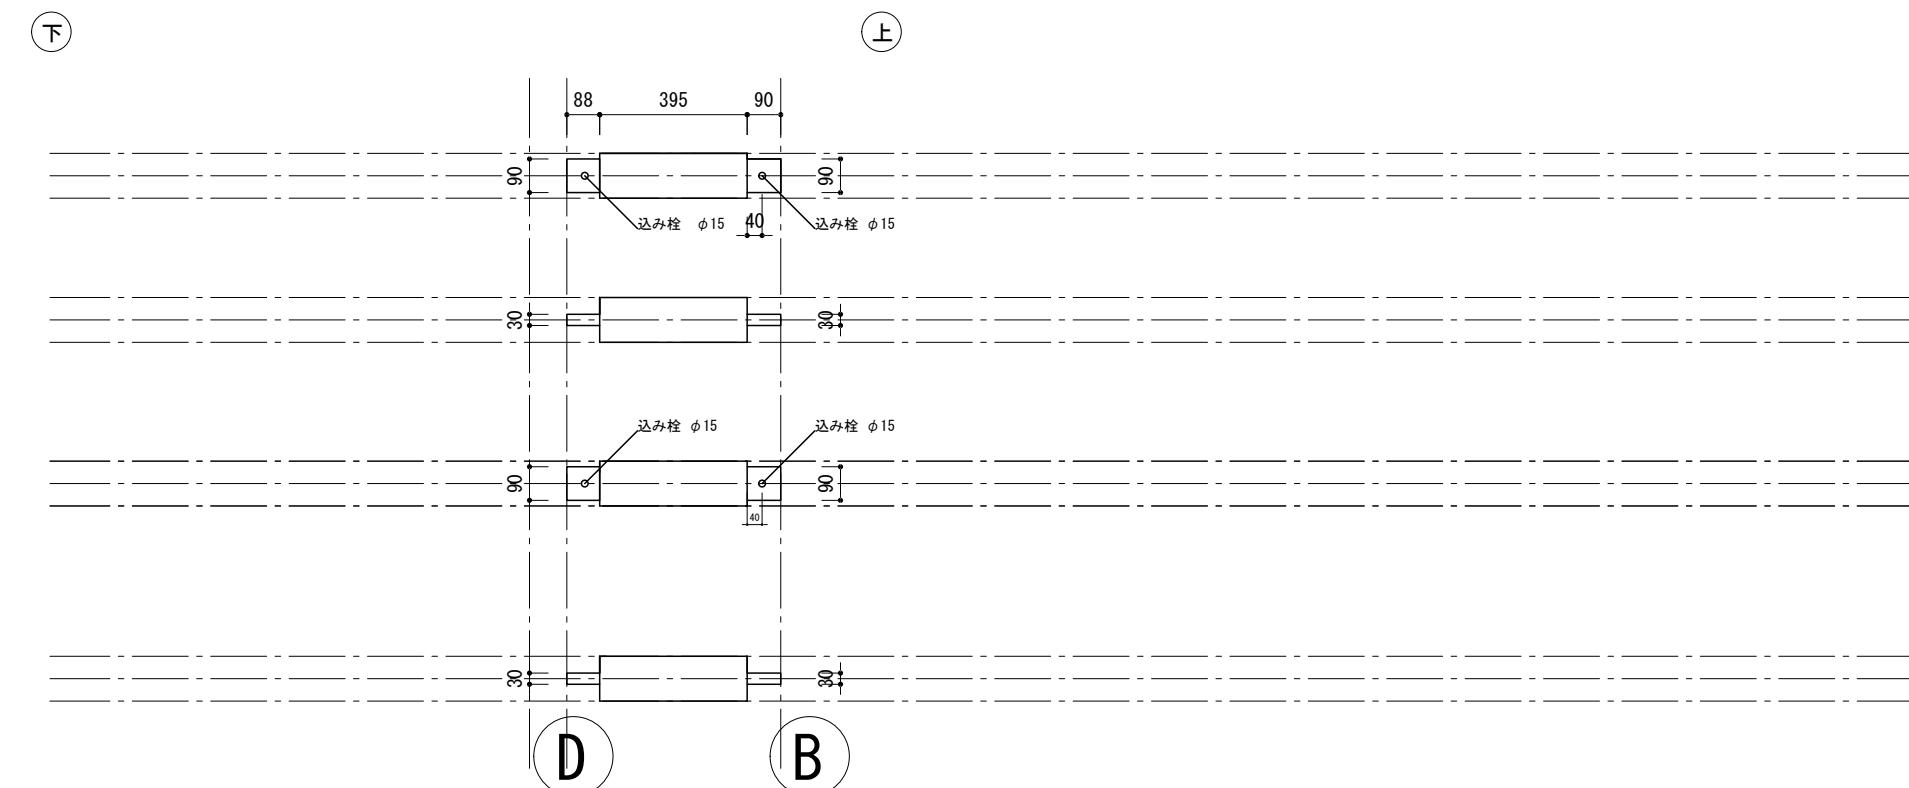

TITLE

里山獣肉学舎 新築工事

NAME

加工図12

SCALE

1/20

DATE

2017/10/12

SHEET NO.


S-21

GIFU ACADEMY OF FOREST SCIENCE AND CULTURE
岐阜県立森林文化アカデミー^{〒501-3714 岐阜県美濃市曾代38番地 TEL:0575-35-2525 FAX:0575-35-2529}


木造建築講座

TEL/FAX:0575-35-3889(直通)
e-mail:studio@forest.ac.jp

No.	部材位置	用途	材長	材寸	備考	作成者	本数
4-4	ほ1	束	1060	120×120		坂田	1本

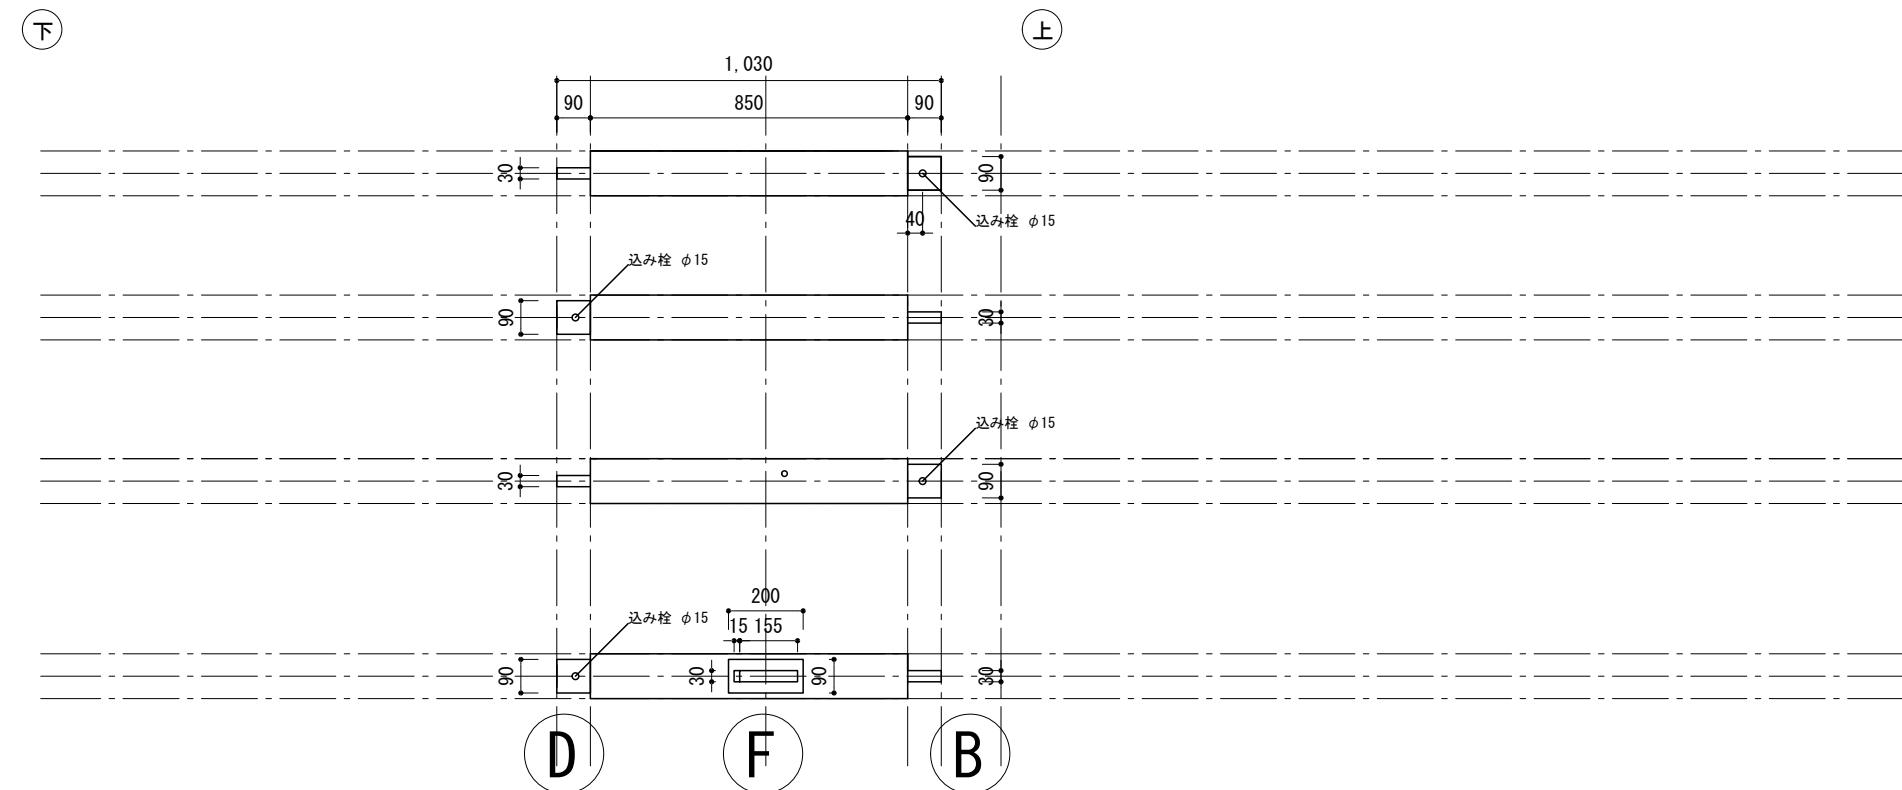

No.	部材位置	用途	材長	材寸	備考	作成者	本数
4-5	ほ5	束	1060	120×120		坂田	1本

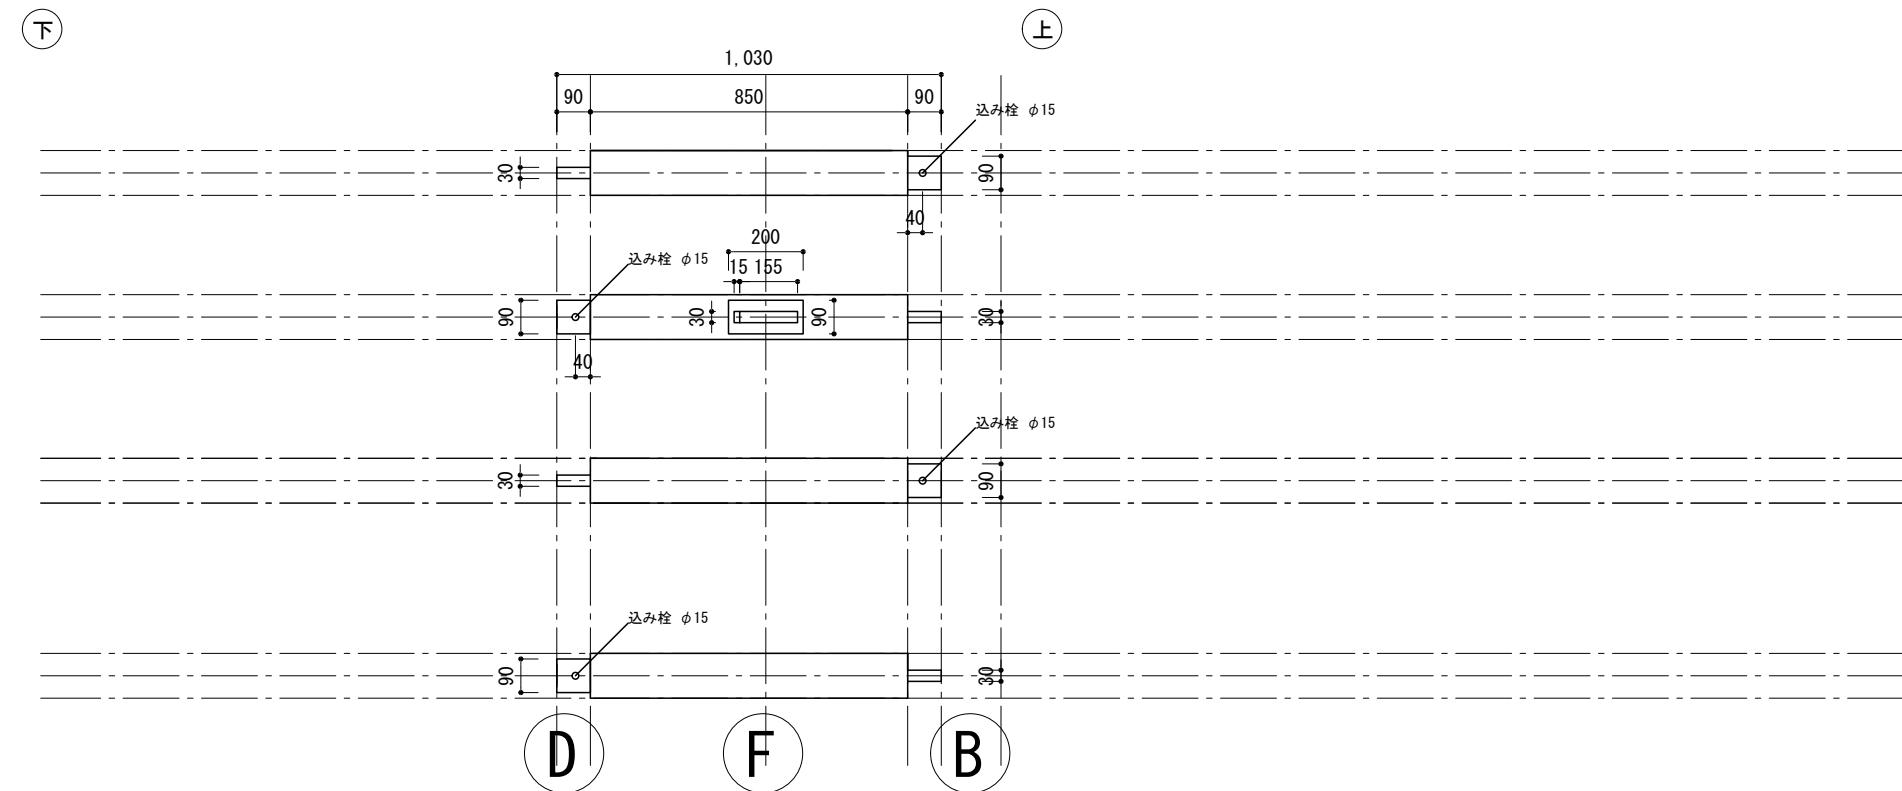

TITLE

里山獣肉学舎 新築工事

NAME

加工図13

SCALE

1/20

DATE

2017/10/12

SHEET NO.

S-22

岐阜県立森林文化アカデミー

〒501-3714 岐阜県美濃市曾代38番地 TEL:0575-35-2525 FAX:0575-35-2529

TEL/FAX:0575-35-3889(直通)


e-mail:studio@forest.ac.jp

坂田


木造建築講座



No.	部材位置	用途	材長	材寸	備考	作成者	本数
5-1	ほ通-1~5	棟木	3730	120×180		坂田	1本

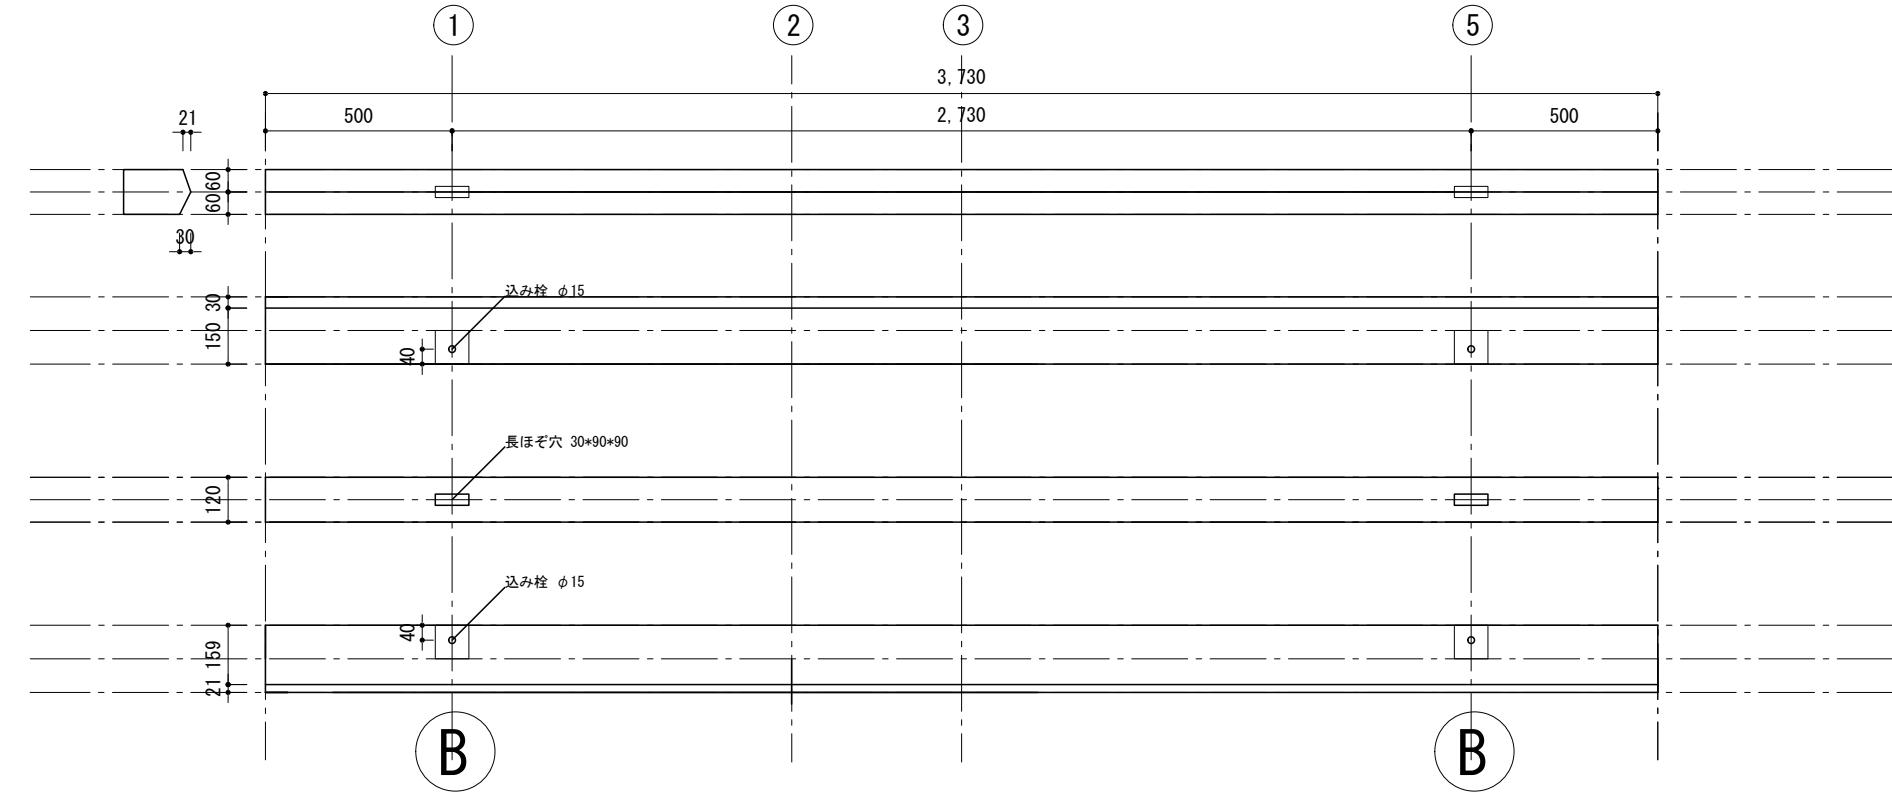

No.	部材位置	用途	材長	材寸	備考	作成者	本数
5-2	に通-1~5	母屋	3730	120×180		坂田	1本

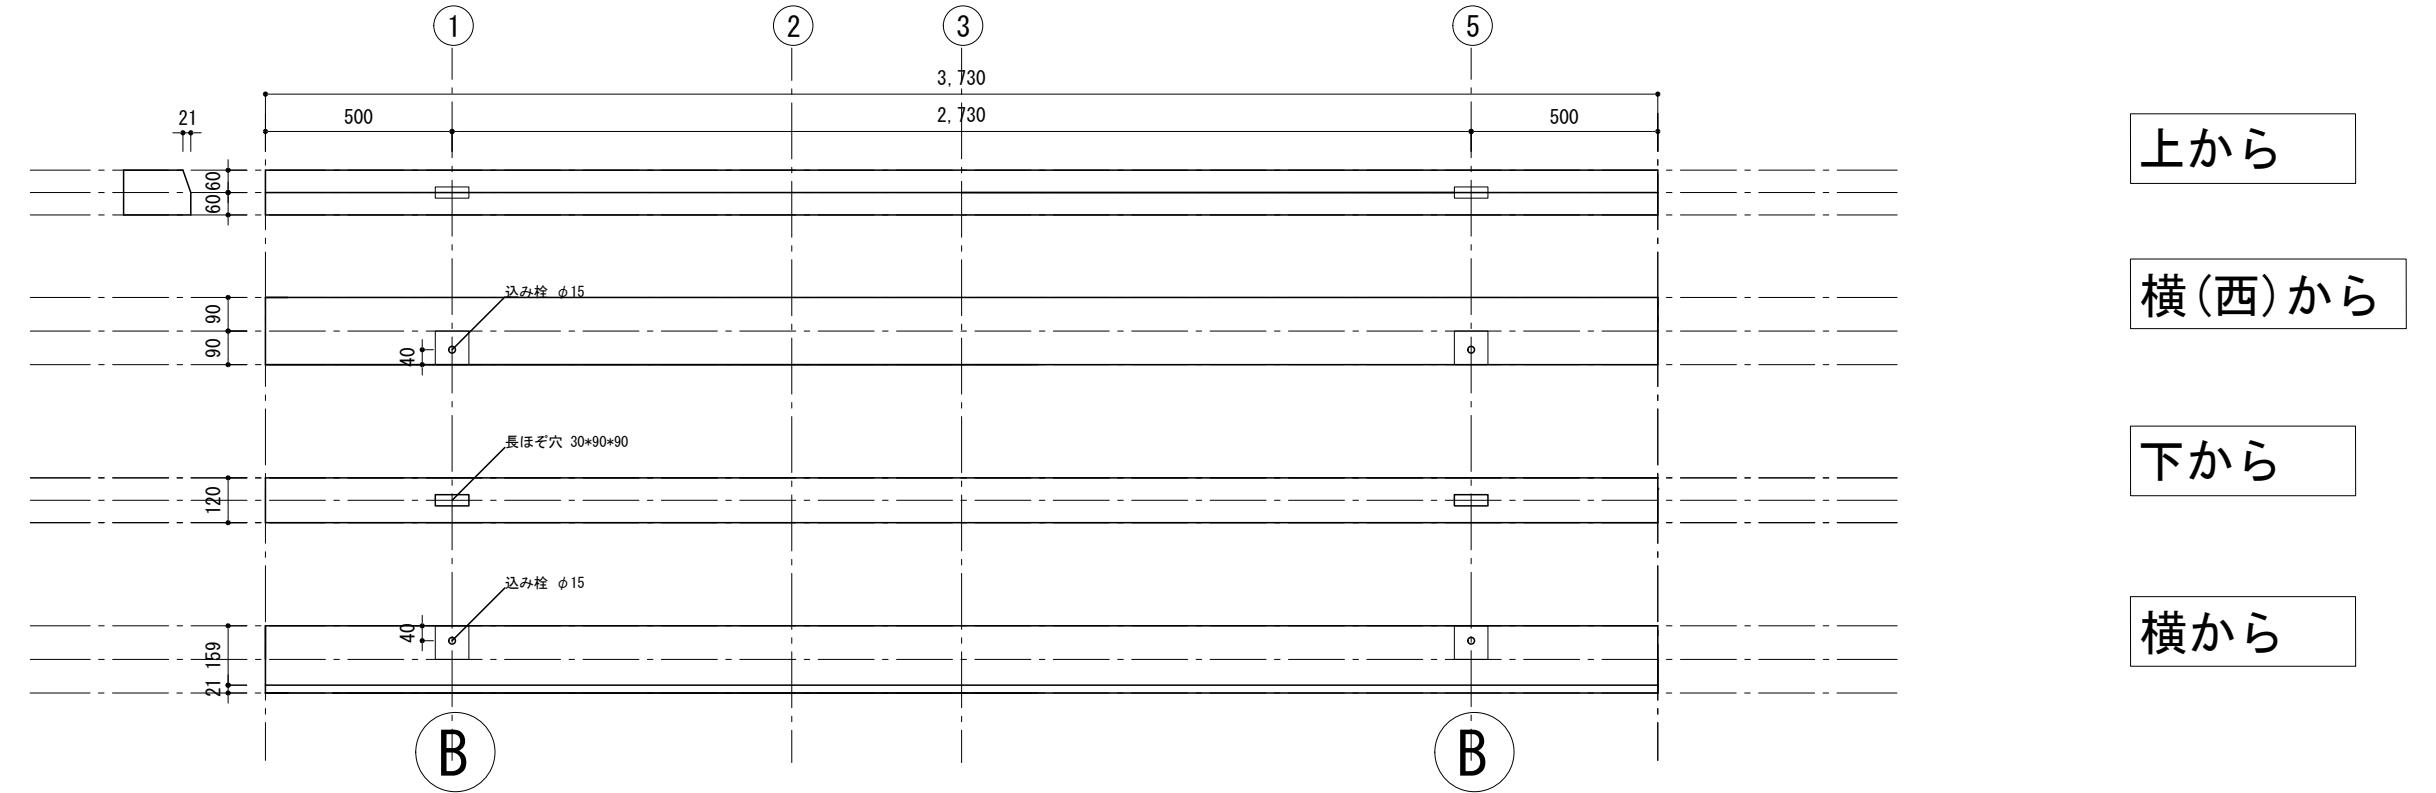

TITLE

里山獣肉学舎 新築工事

NAME

加工図14

SCALE

1/20

DATE

2017/10/12

SHEET NO.

S-23


GIFU ACADEMY OF FOREST SCIENCE AND CULTURE
岐阜県立森林文化アカデミー

〒501-3714 岐阜県美濃市曾代38番地 TEL:0575-35-2525 FAX:0575-35-2529


木造建築講座

TEL/FAX:0575-35-3889(直通)
e-mail:studio@forest.ac.jp

No.	部材位置	用途	材長	材寸	備考	作成者	本数
5-1	ほ通-1~5	棟木	3730	120×180		坂田	1本

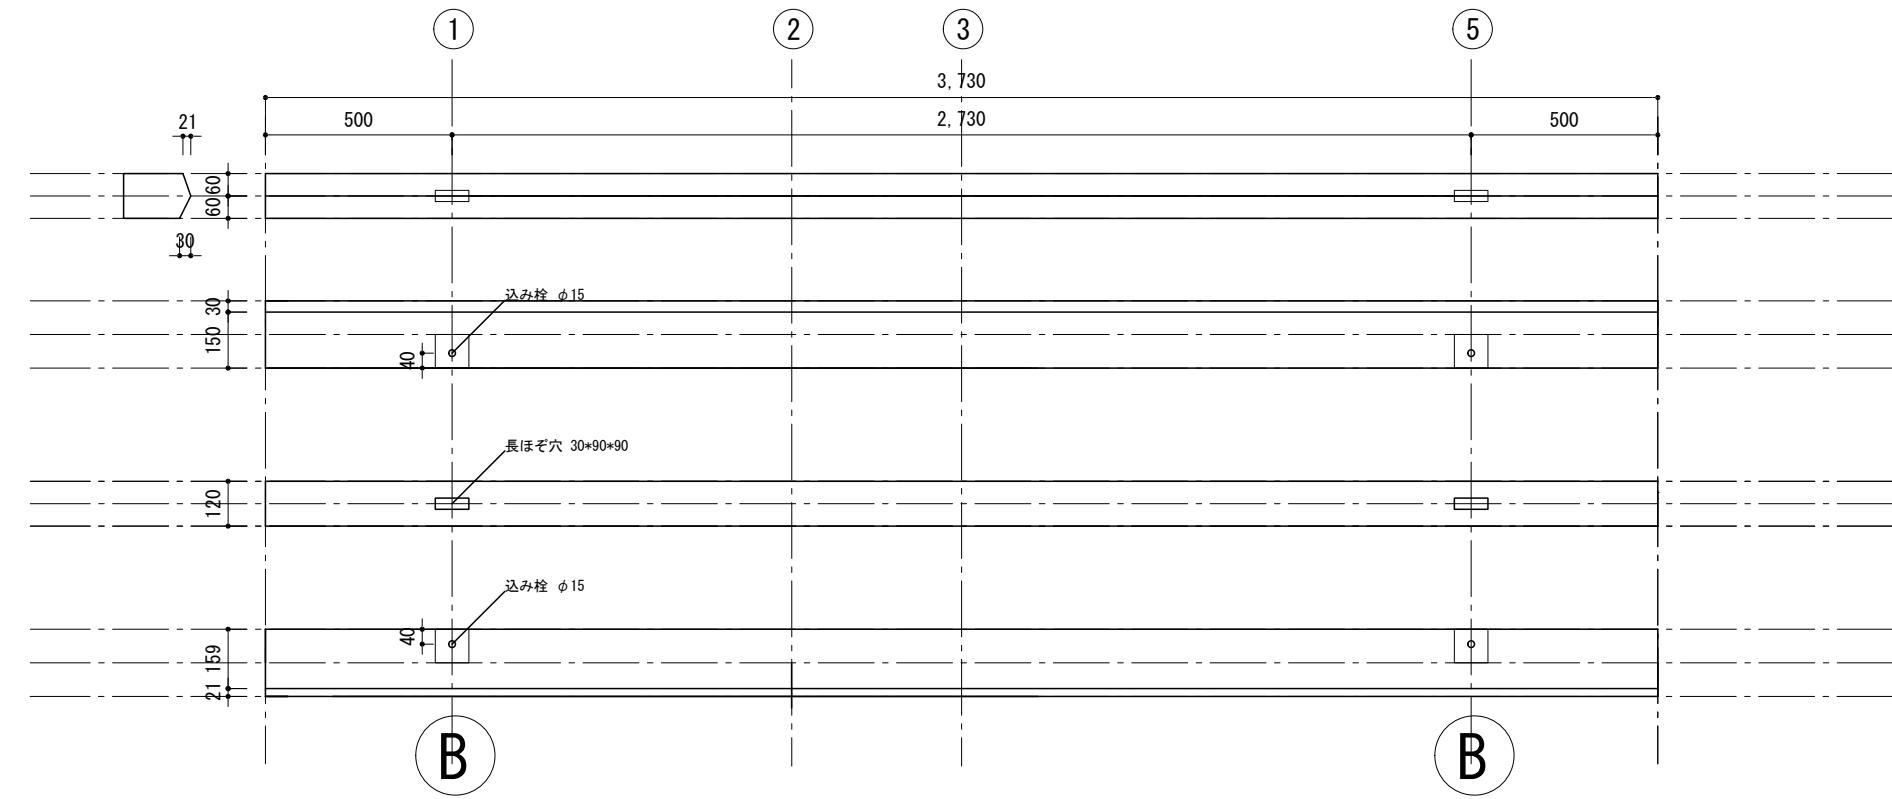

No.	部材位置	用途	材長	材寸	備考	作成者	本数
5-2	に通-1~5	母屋	3730	120×180		坂田	1本

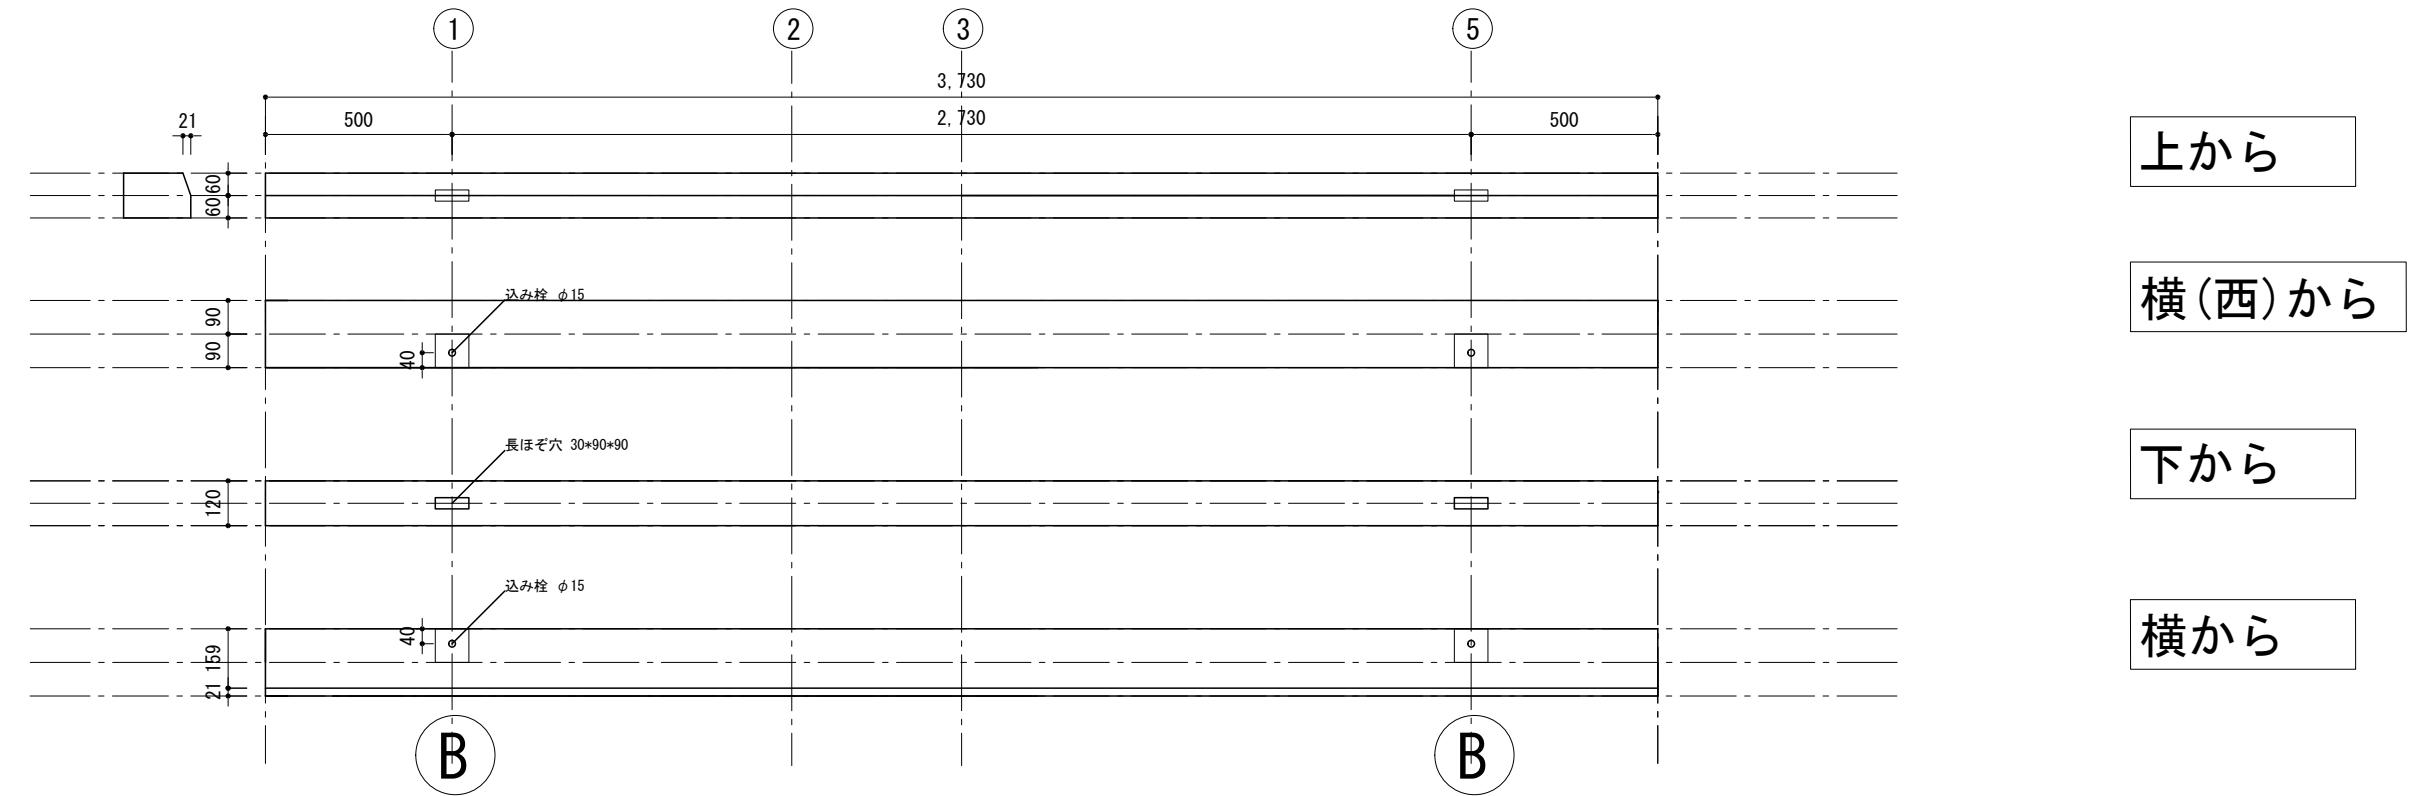

TITLE

里山獣肉学舎 新築工事

NAME

加工図15

SCALE

1/20

DATE

2017/10/12

SHEET NO.

S-24

GIFU ACADEMY OF FOREST SCIENCE AND CULTURE
岐阜県立森林文化アカデミー

〒501-3714 岐阜県美濃市曾代38番地 TEL:0575-35-2525 FAX:0575-35-2529

TEL/FAX:0575-35-3889(直通)


e-mail:studio@forest.ac.jp

坂田

木造建築講座



No.	部材位置	用途	材長	材寸	備考	作成者	本数
5-3	は通一~5	母屋	3730	120×180		坂田	1本

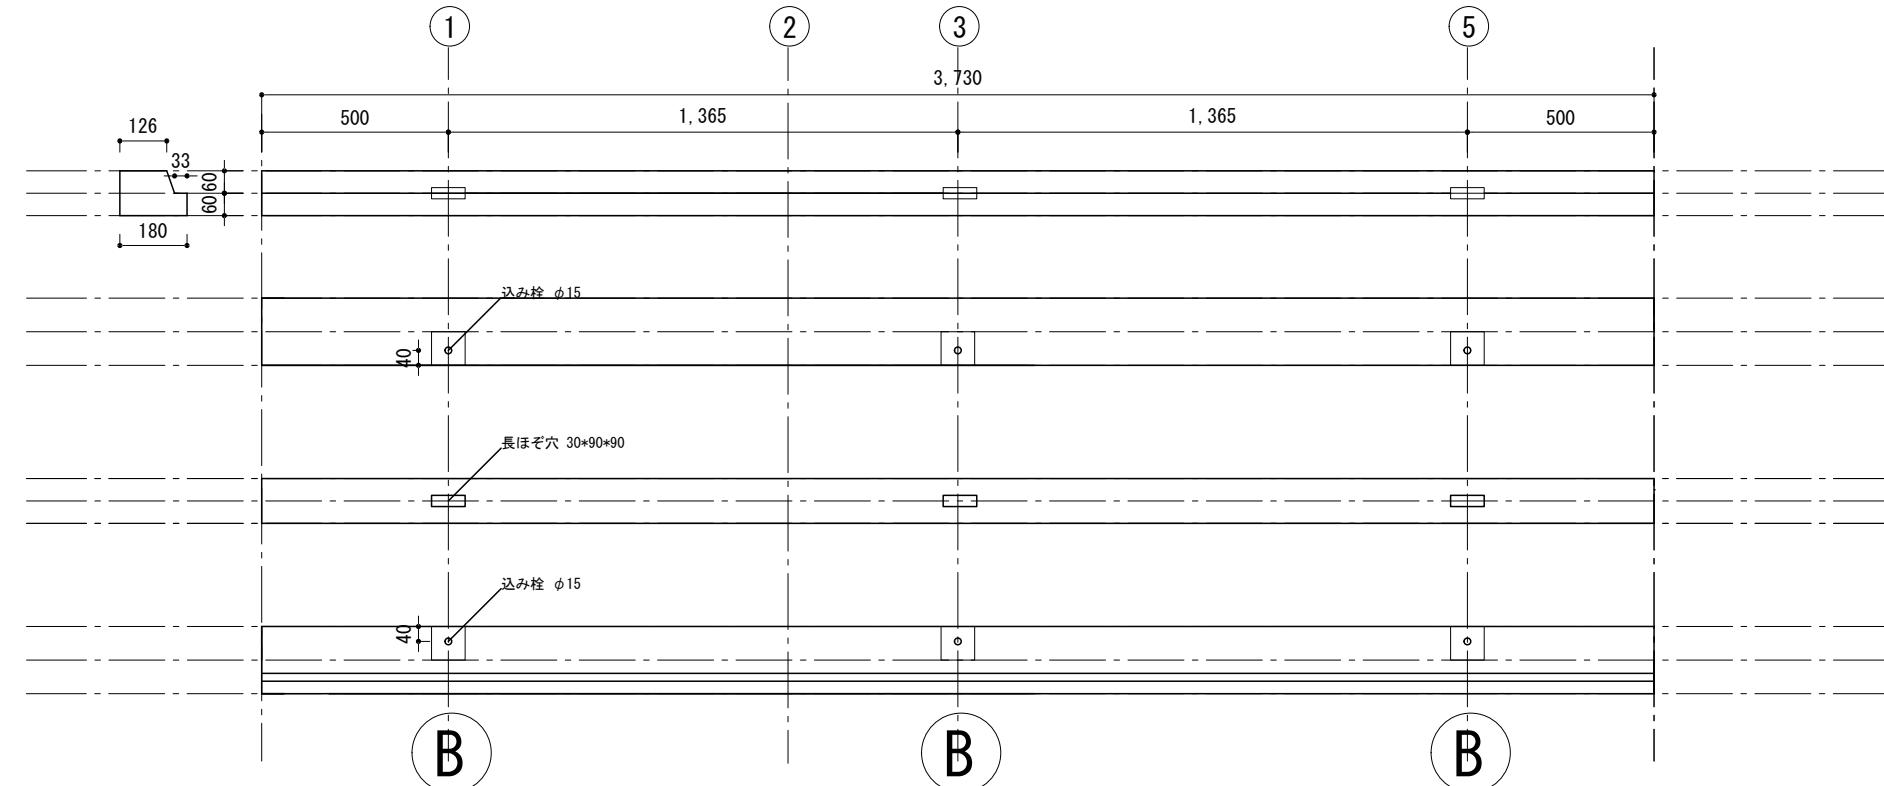


上から

横(西)から

下から

横から

No.	部材位置	用途	材長	材寸	備考	作成者	本数
5-4	へ通一~5	母屋	3730	120×180		坂田	1本

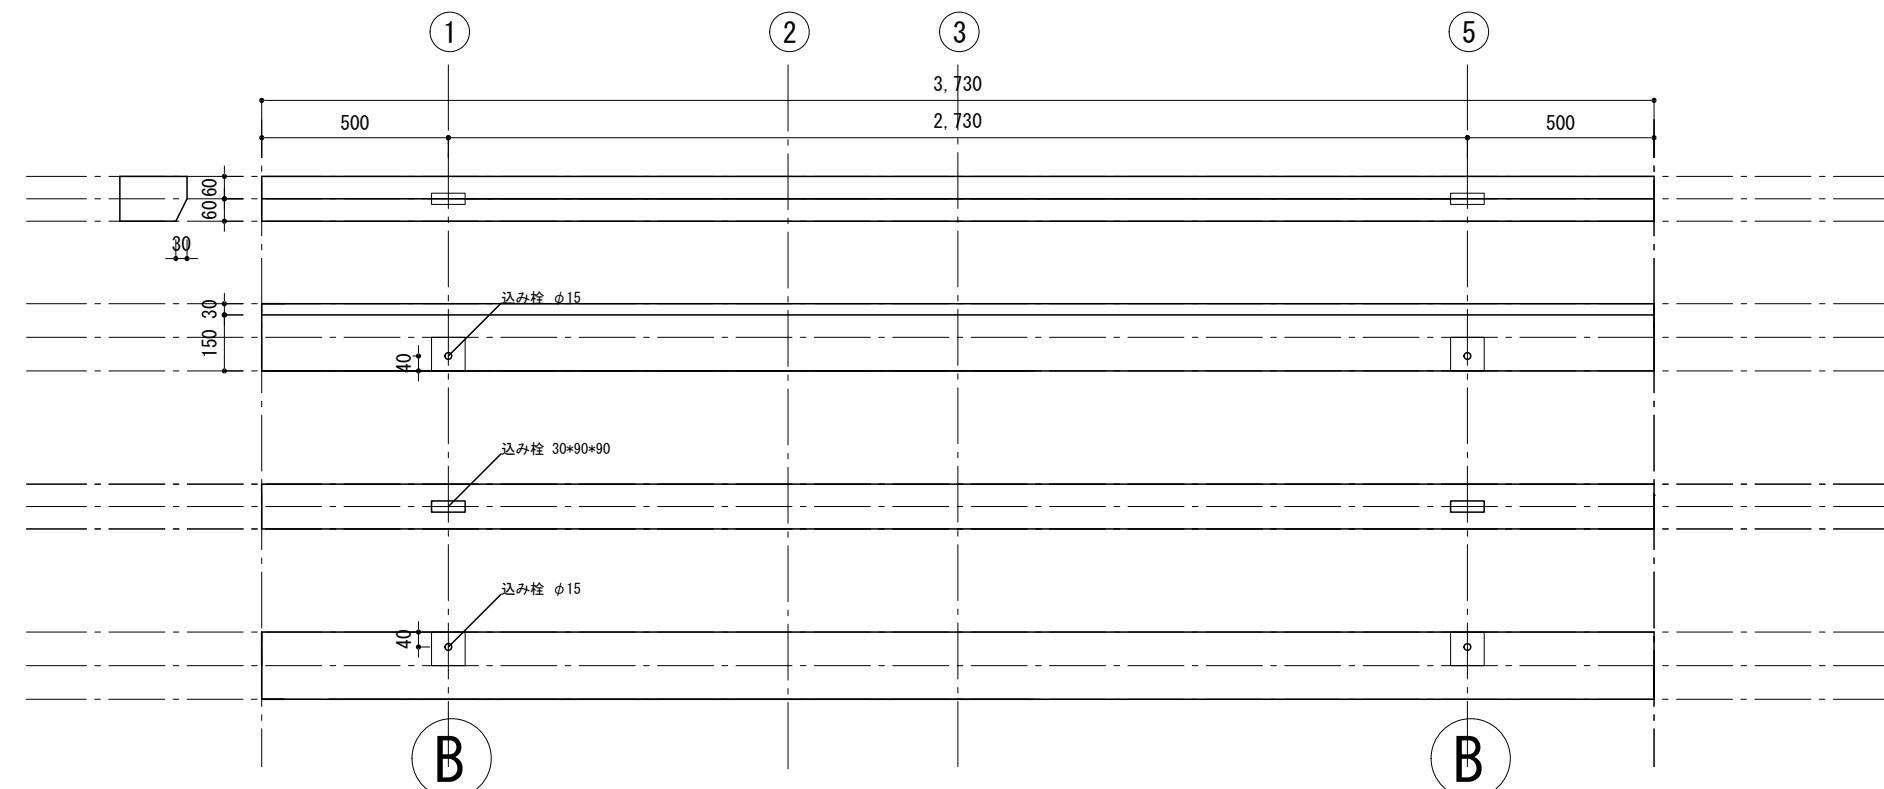

上から

横(西)から

下から

横から

TITLE

NAME

SCALE

DATE

SHEET NO.

里山獣肉学舎 新築工事

加工図16

1/20

2017/10/12

S-25

坂田


GIFU ACADEMY OF FOREST SCIENCE AND CULTURE
岐阜県立森林文化アカデミー

〒501-3714 岐阜県美濃市曾代38番地 TEL:0575-35-2525 FAX:0575-35-2529


TEL/FAX:0575-35-3889(直通)

e-mail:studio@forest.ac.jp

No.	部材位置	用途	材長	材寸	備考	作成者	本数
5-5	と通一~5	母屋	3730	120×180		坂田	1本

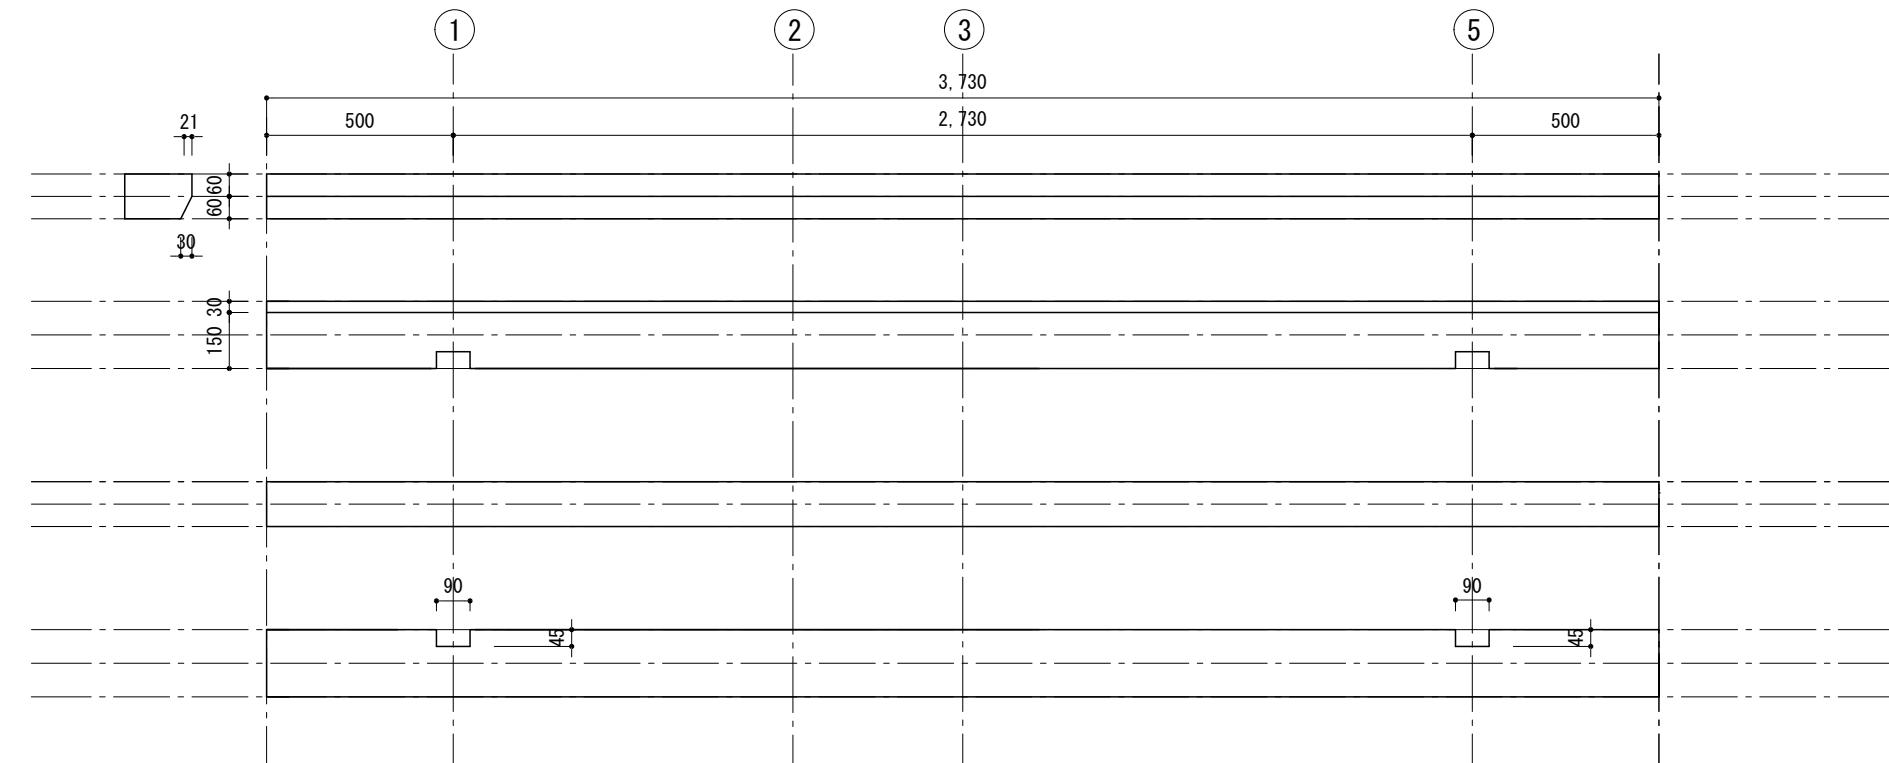

No.	部材位置	用途	材長	材寸	備考	作成者	本数
5-6	へ通一~5	小屋梁	2790	120×180		坂田	1本

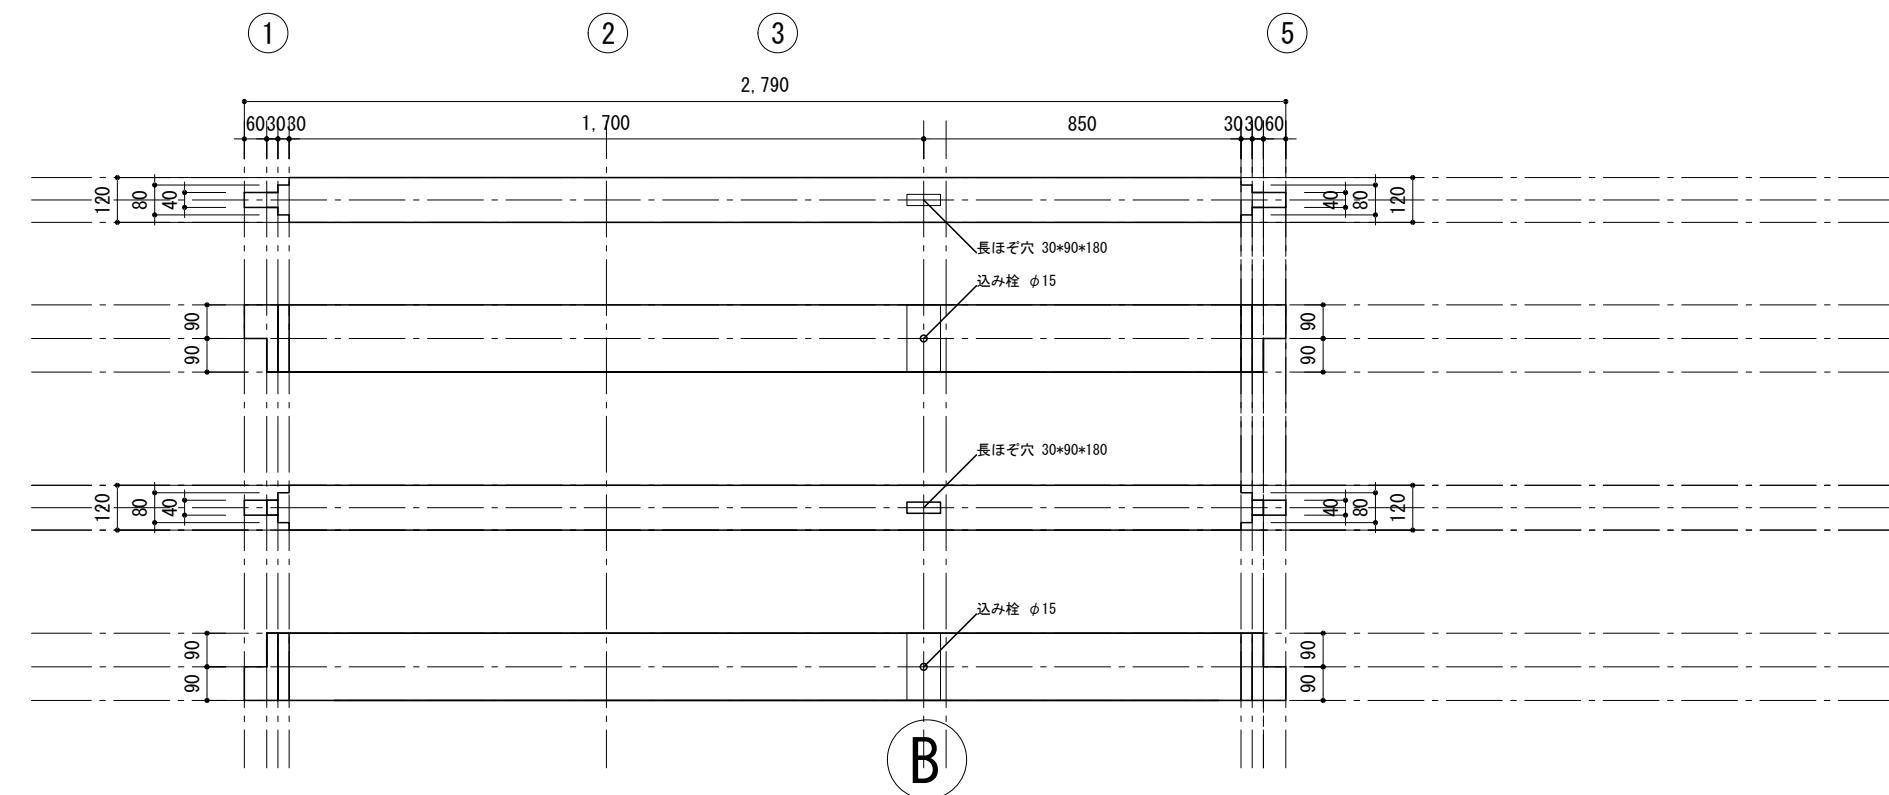

TITLE

里山獣肉学舎 新築工事

NAME

加工図17

SCALE

1/20

DATE

2017/10/12

SHEET NO.

S-26

GIFU ACADEMY OF FOREST SCIENCE AND CULTURE
岐阜県立森林文化アカデミー


〒501-3714 岐阜県美濃市曾代38番地 TEL:0575-35-2525 FAX:0575-35-2529

木造建築講座

TEL/FAX:0575-35-3889(直通)
e-mail:studio@forest.ac.jp

坂田

No.	部材位置	用途	材長	材寸	備考	作成者	本数
5-7	は通一3~5	差し鴨居	1635	120×180		坂田	1本

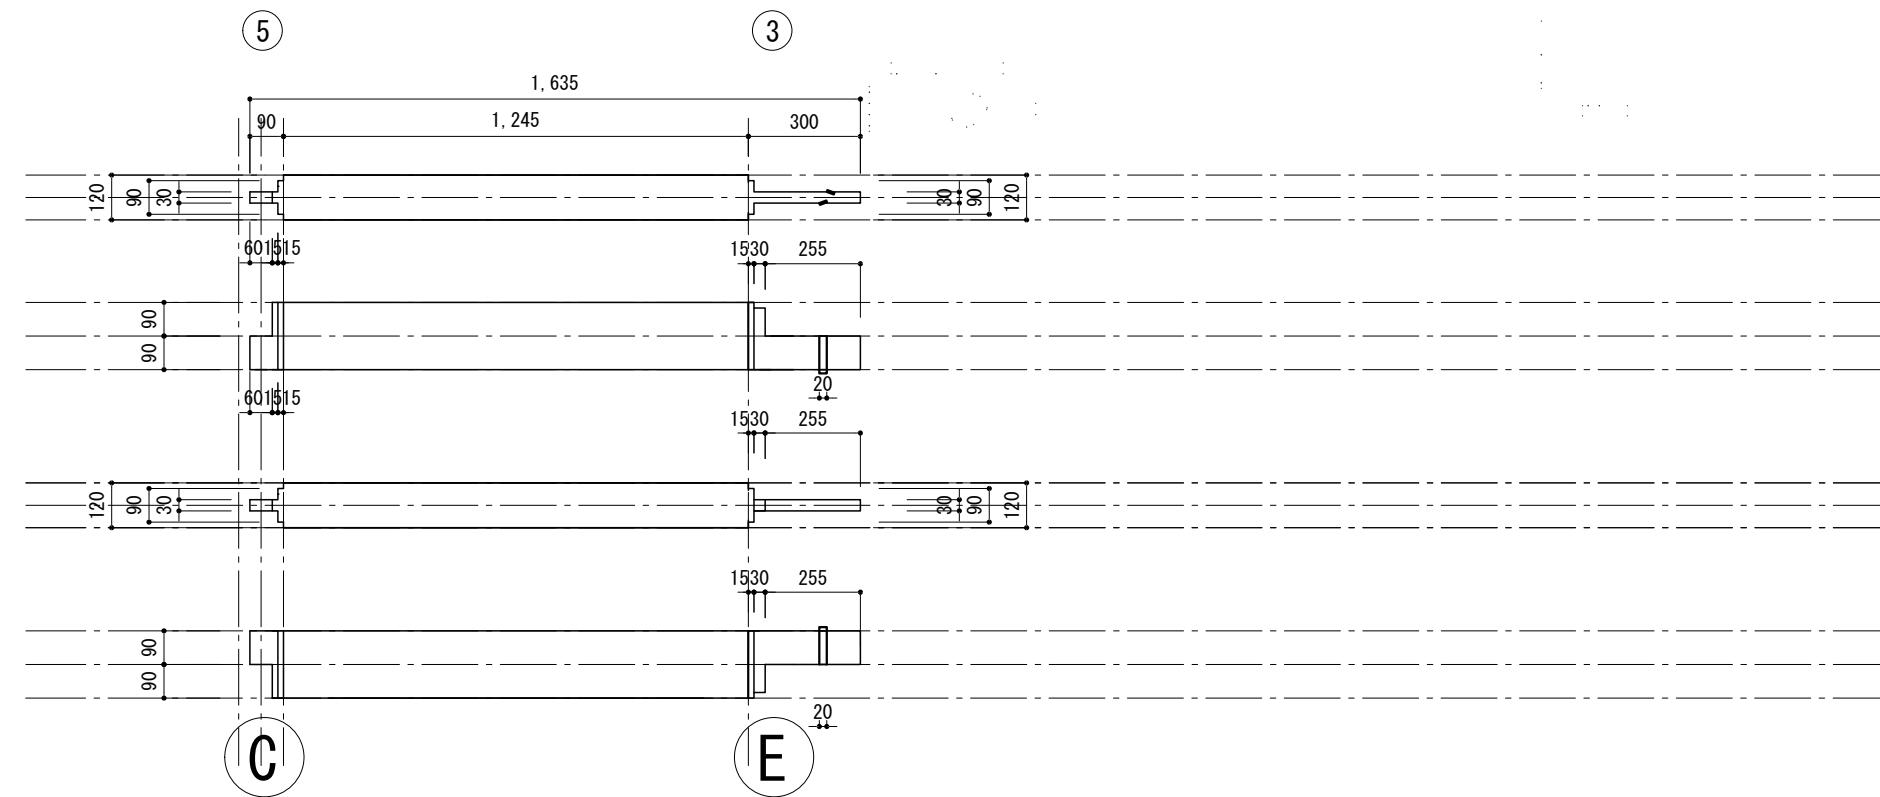


上から

横(西)から

下から

横から

No.	部材位置	用途	材長	材寸	備考	作成者	本数
5-8	は通一1~3	差し鴨居	1395	120×180		坂田	1本

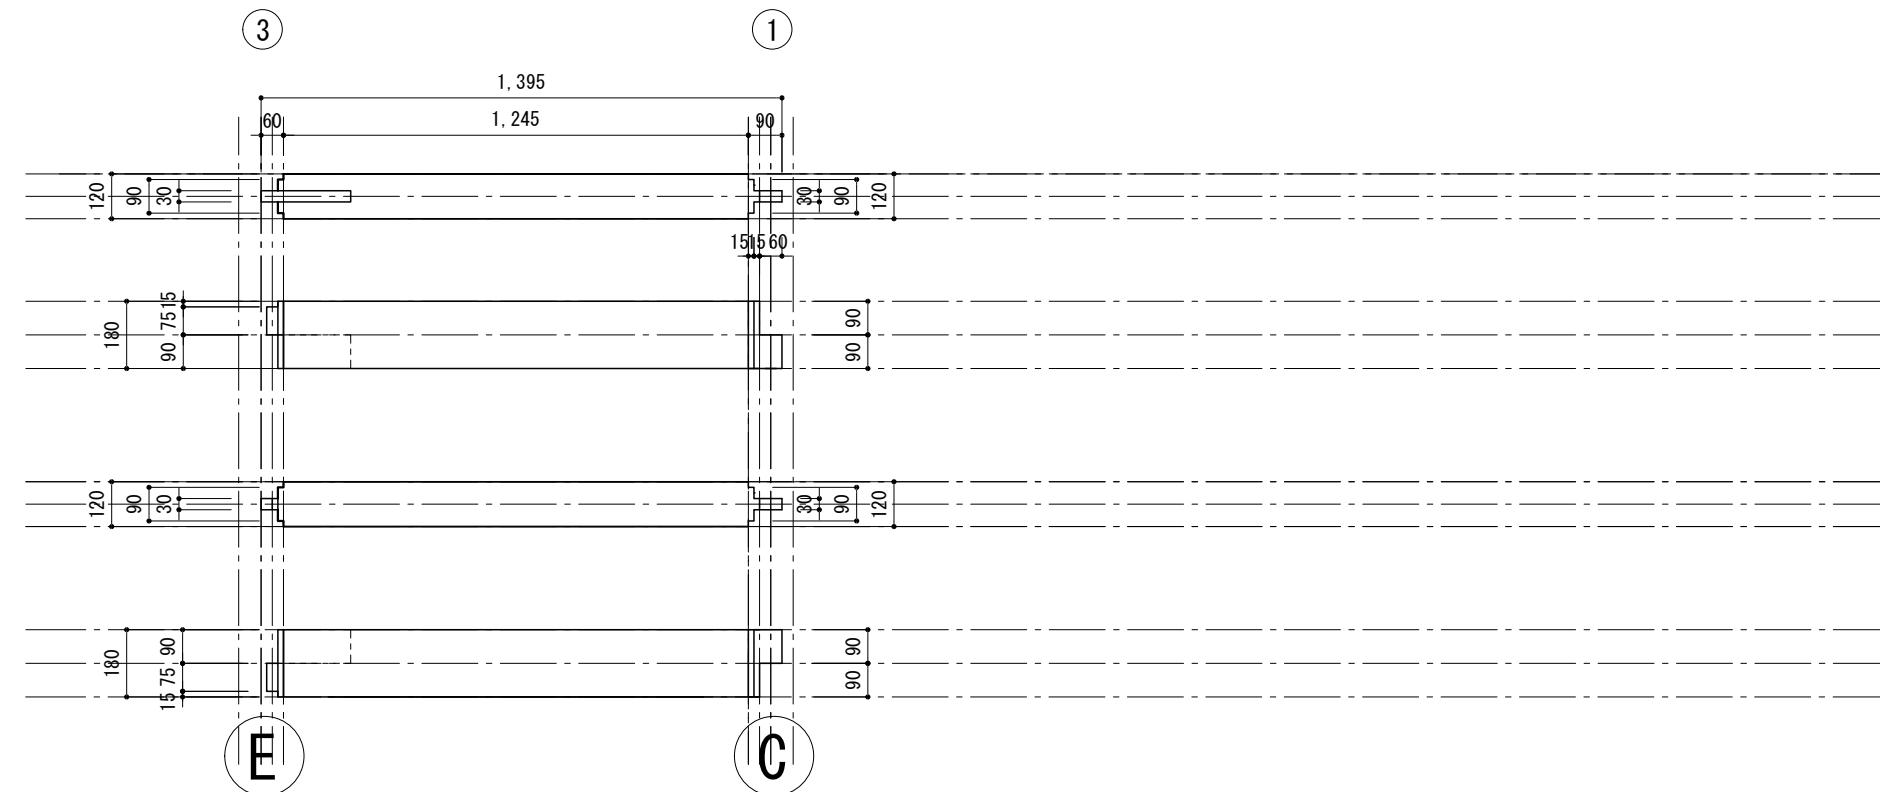

上から

横(西)から

下から

横から

TITLE

里山獣肉学舎 新築工事

NAME

加工図18

SCALE

1/20

DATE

2017/10/12

SHEET NO.

S-27

GIFU ACADEMY OF FOREST SCIENCE AND CULTURE
岐阜県立森林文化アカデミー

〒501-3714 岐阜県美濃市曾代38番地 TEL:0575-35-2525 FAX:0575-35-2525

TEL/FAX:0575-35-3889(直通)

e-mail:studio@forest.ac.jp

坂田

木造建築講座

No.	部材位置	用途	材長	材寸	備考	作成者	本数
5-9	い通一~5	母屋	3730	120×120	スギを使用	坂田	2本
上から							
横(西)から							
下から							
横から							
No.	部材位置	用途	材長	材寸	備考	作成者	本数
5-10	ほ通一~5	シカ梁	2760	150×Φ200 丸太太鼓落とし		坂田	1本

TITLE

里山獣肉学舎 新築工事

NAME

加工図19

SCALE

1/20

DATE

2017/10/12

SHEET NO.

S-28

岐阜県立森林文化アカデミー
〒501-3714 岐阜県美濃市曾代38番地 TEL:0575-35-2525 FAX:0575-35-2529

木造建築講座

TEL/FAX:0575-35-3889(直通)
e-mail:studio@forest.ac.jp

記号	数量 室名	WD 1	1 解体室南	WD 2	1 解体室東	WD 3	1 処理室東		
外観図									
形 式	2本引き框戸	35	2本引き框戸	35	片引き框戸	35			
寸 法	W=1994、 H=2100		W=1994、 H=2100		W=645、 H=1826				
材 質	ヒノキ		ヒノキ		ヒノキ				
仕 上									
ガラス									
金 物	戸車		戸車		戸車				
	ステンレス枠戸車ベアリング入36MM		敷居レール		敷居レール				
	敷居レール				鍵				
記号	数量 室名	WW 1	1 解体室東	WW 2	1 処理室北				
外観図									
形 式	蔀戸	35	横すべり出し窓	35					
寸 法	W=1125、 H=940		W=1700、 H=360						
材 質	ヒノキ		ヒノキ						
仕 上									
ガラス			ポリカーボネート中空						
金 物									
	丁番 (4個)		丁番 (4個)						

TITLE

里山獣肉学舎 新築工事

NAME

建具表

SCALE

1/50

DATE

2017/12/20

SHEET NO.

D-01



岐阜県立森林文化アカデミー

木造建築スタジオ

〒501-3714 岐阜県美濃市曾代88番地 TEL:0575-35-3889 FAX:0575-35-3890



DRAW:

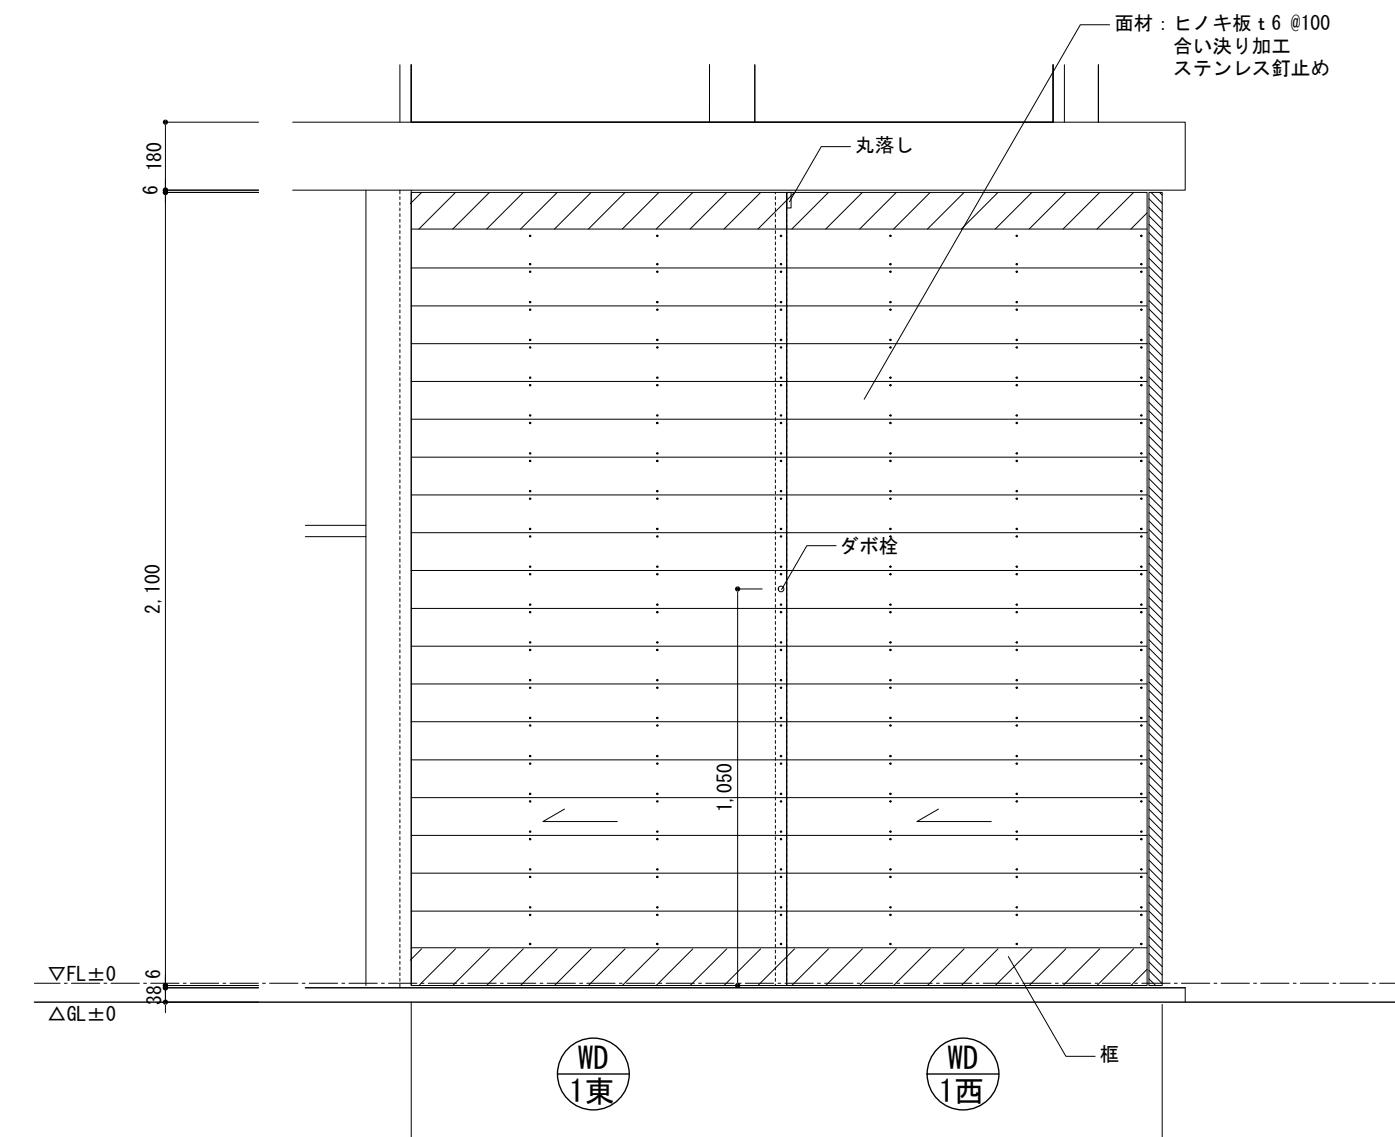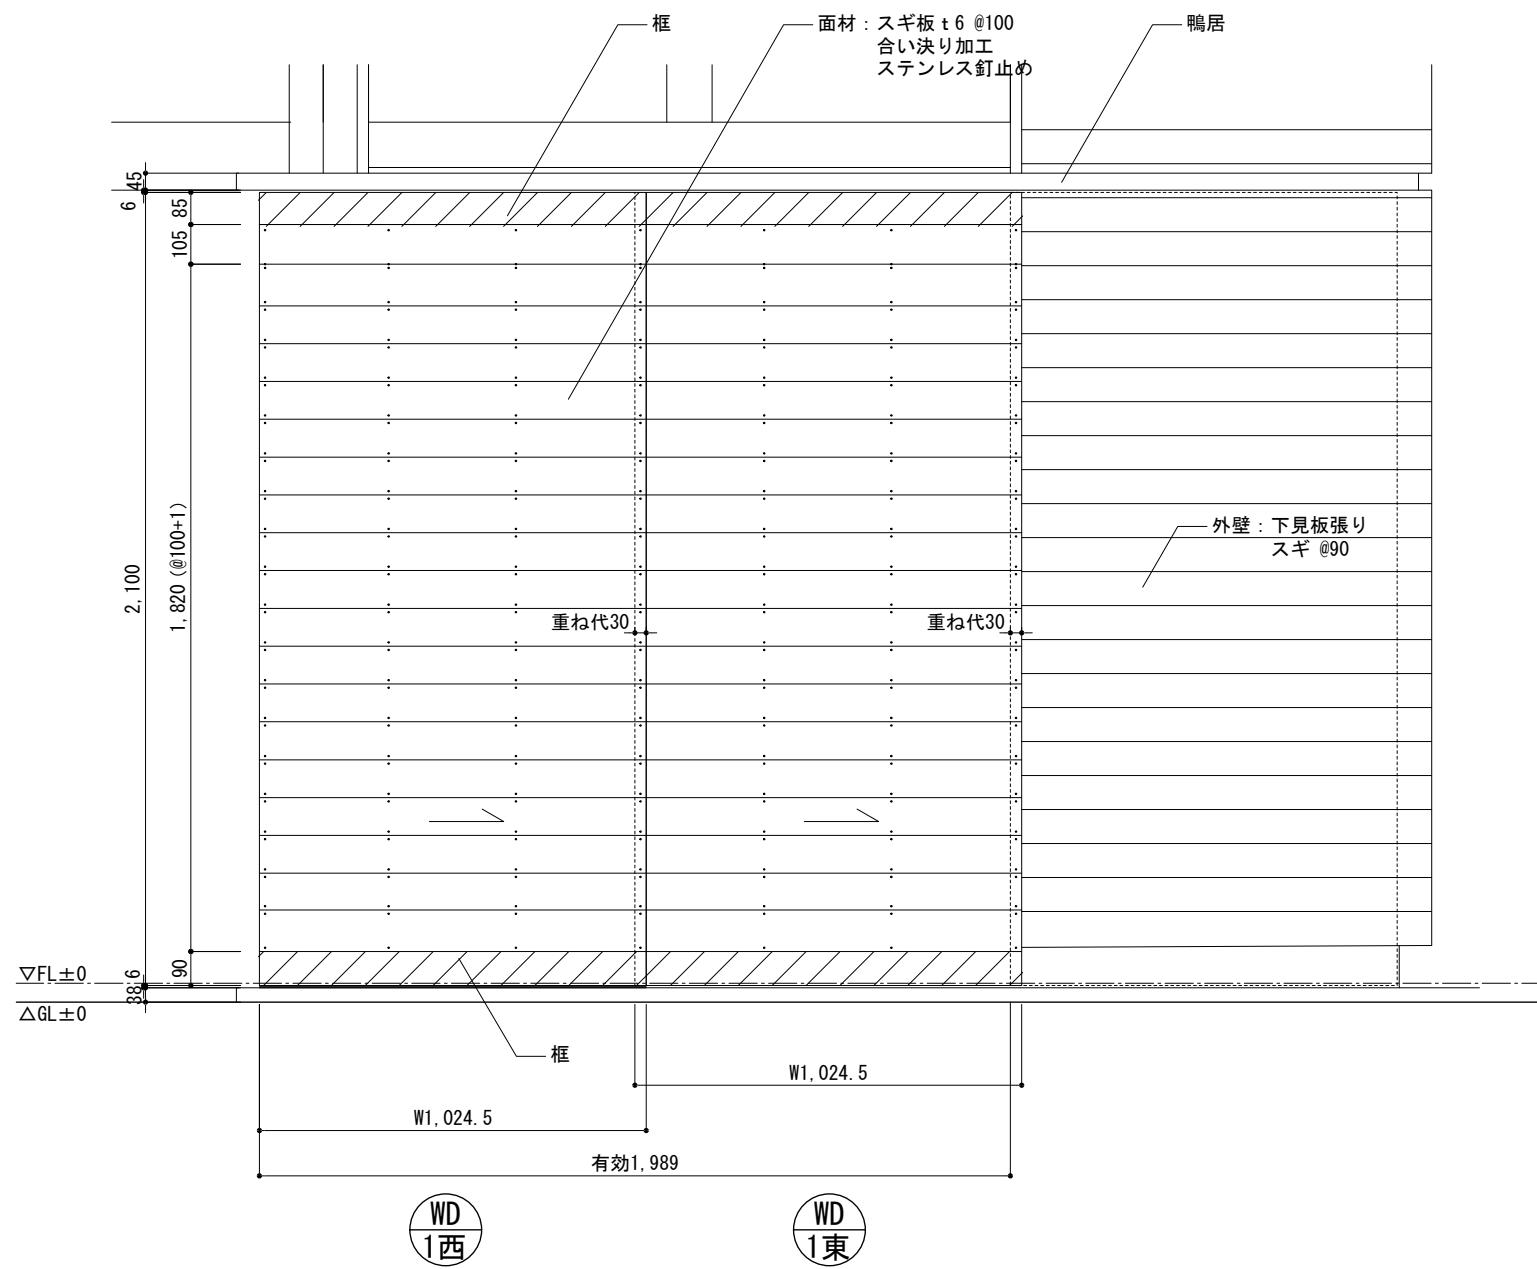

■材料リスト（木材）

部位	横幅 × 縦幅 × 厚さ	数量	樹種
面材 外部側	1027 × 103 × 6	19	スギ
内部側	1027 × 103 × 6	19	ヒノキ
框材（上材）	1027 × 120 × 35	2	スギ
（下材）	1027 × 110 × 35	2	スギ
芯材（縦胴縁）	1885 × 60 × 23	4	市販品

■材料リスト（金物）

部位	品目	数量
面材 外部側 x2	ステンレススクリュー釘 (L=250)	304
内部側 x2	ステンレススクリュー釘 (L=250)	304
框材（上材）	ステンレス丸落し+坪受け	1
（下材）	ベアリング入戸車 36mm	2
芯材（縦胴縁）	L字金物	24

■材料リスト（その他）

部位	品目	数量
ダボ栓	丸棒 12φ L=90	1

※寸法は1月26日に確認済

TITLE

里山獣肉学舎 新築工事

NAME

建具製作図 WD-1

SCALE

1/20

DATE

2018/01/27

SHEET NO.


D-02

姿図


岐阜県立森林文化アカデミー
木造建築スタジオ

〒501-3714 岐阜県美濃市曾代88番地 TEL:0575-35-3889 FAX:0575-35-3890




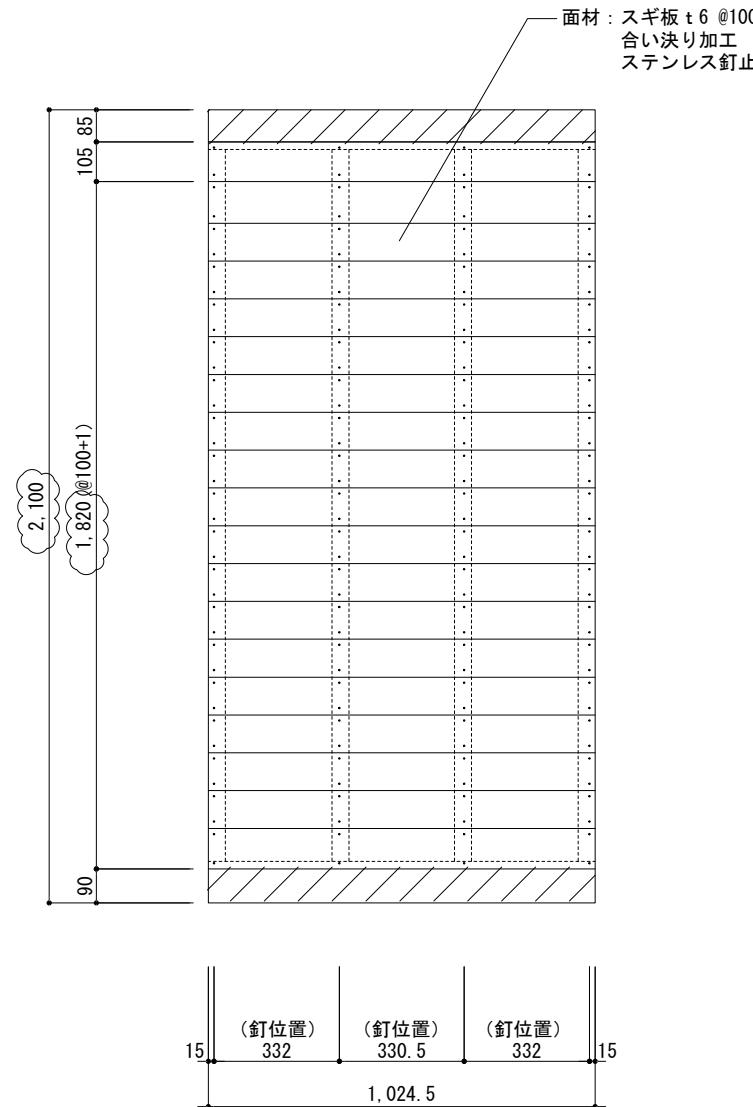

外観図 1:20

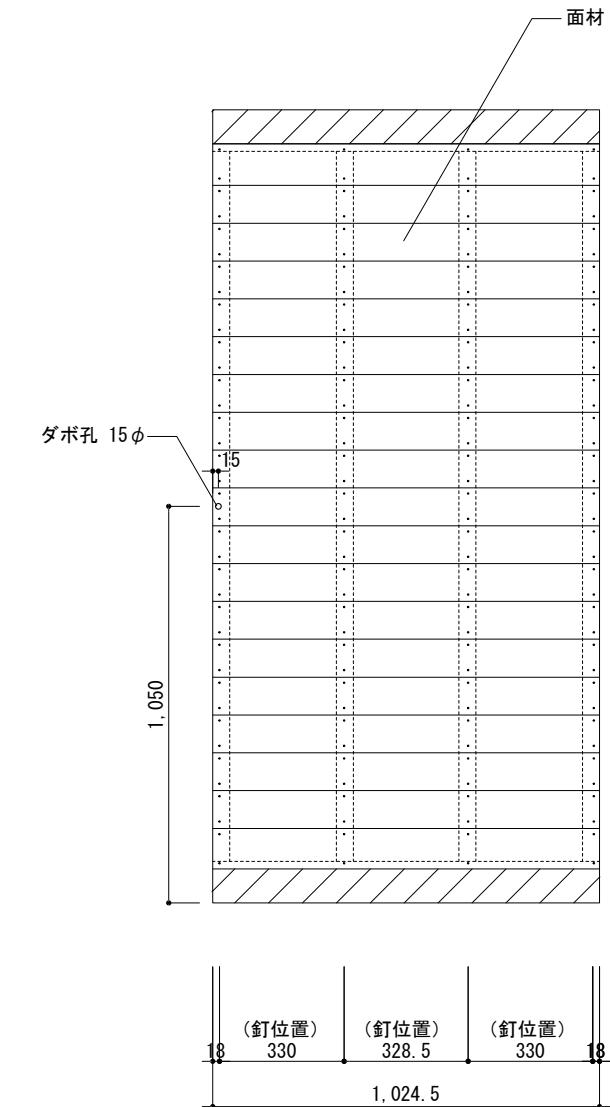

内観図 1:20

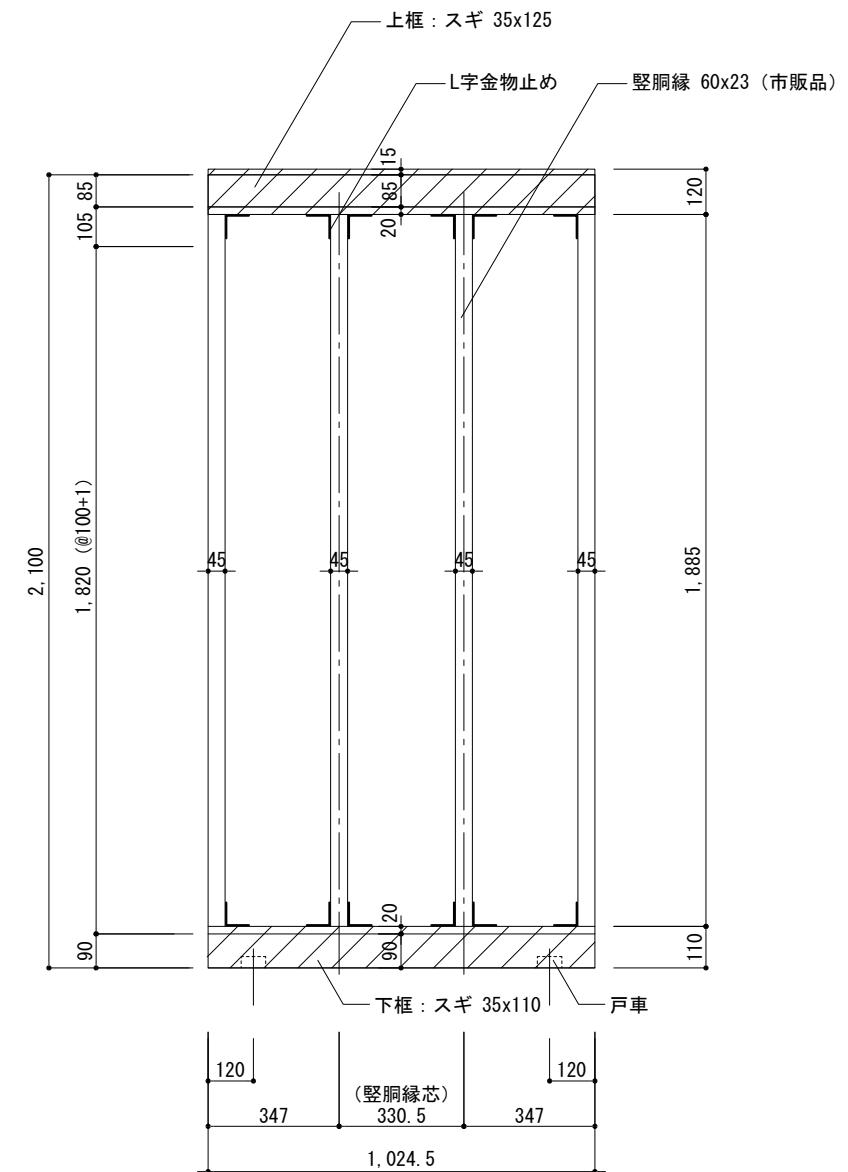

骨組み図 1:20

※寸法は1月26日に確認済

TITLE

里山獣肉学舎 新築工事

NAME

建具製作図 WD-1

SCALE

1/20

DATE

2018/01/27

SHEET NO.

D-02




姿図 WD-1西

DRAW: SATO

岐阜県立森林文化アカデミー
木造建築スタジオ

〒501-3714 岐阜県美濃市曾代88番地 TEL:0575-35-3889 FAX:0575-35-3890



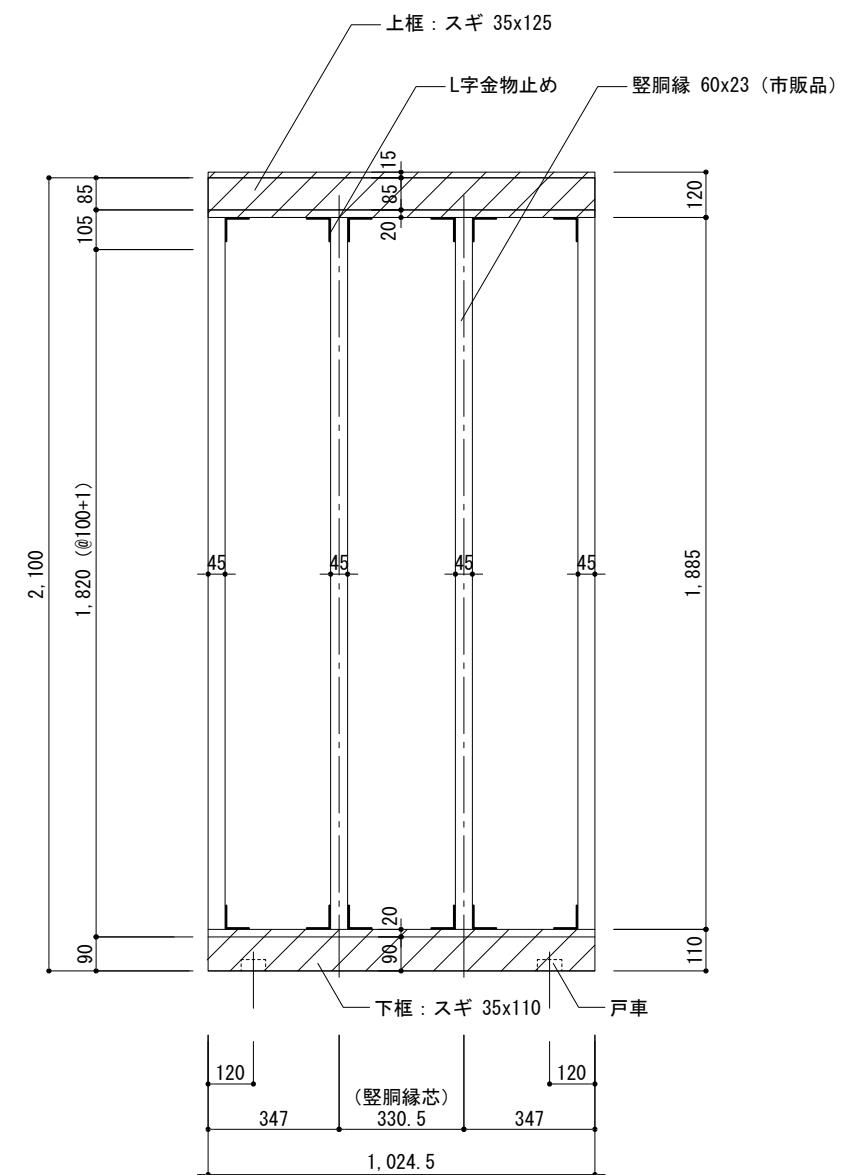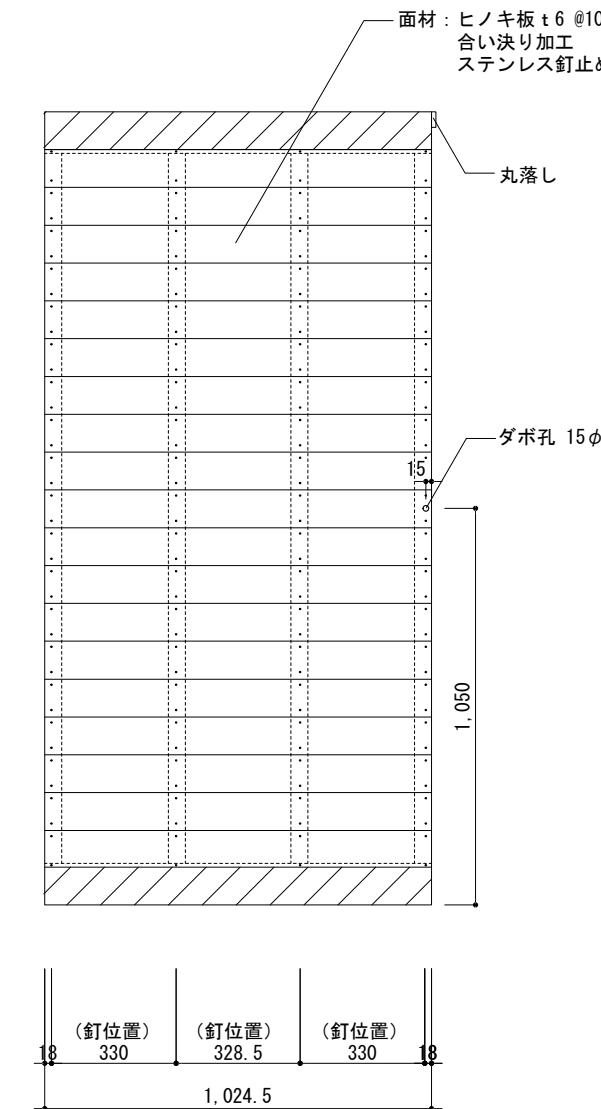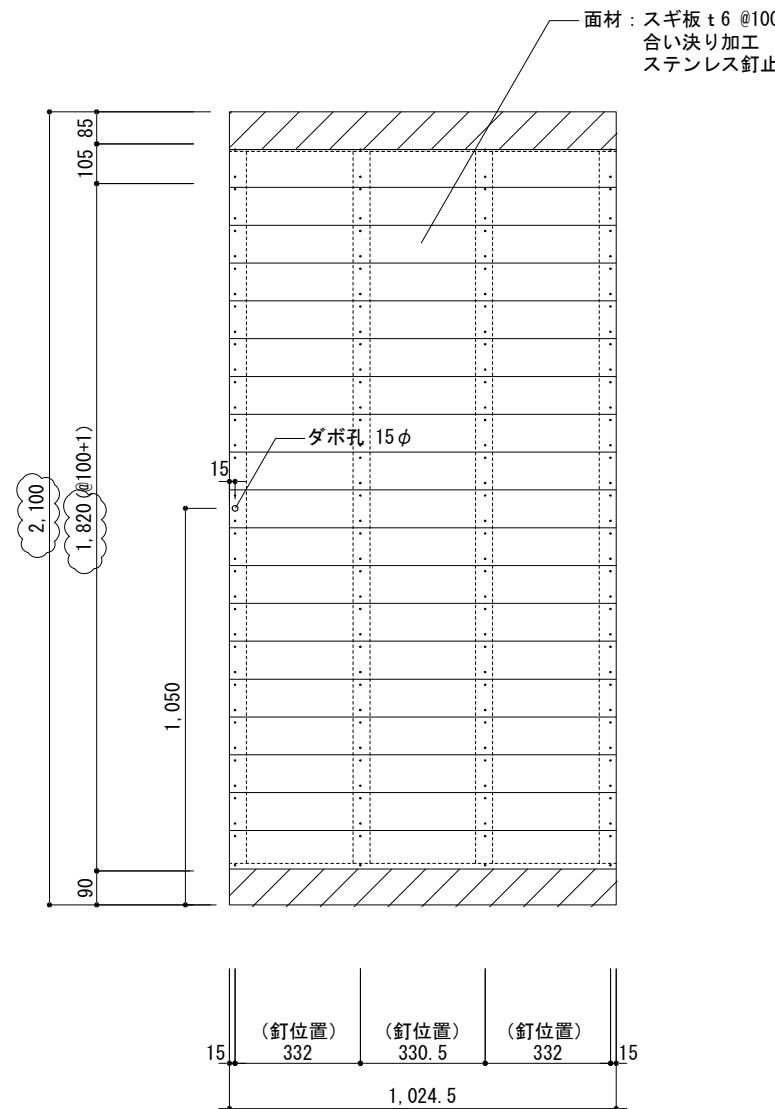

※寸法は1月26日に確認済

TITLE

里山獣肉学舎 新築工事

NAME

建具製作図 WD-1

SCALE

1/20

DATE

2018/01/27

SHEET NO.



D-03

姿図 WD-1東

DRAW: SATO

岐阜県立森林文化アカデミー
木造建築スタジオ
〒501-3714 岐阜県美濃市曾代88番地 TEL:0575-35-3889 FAX:0575-35-3890



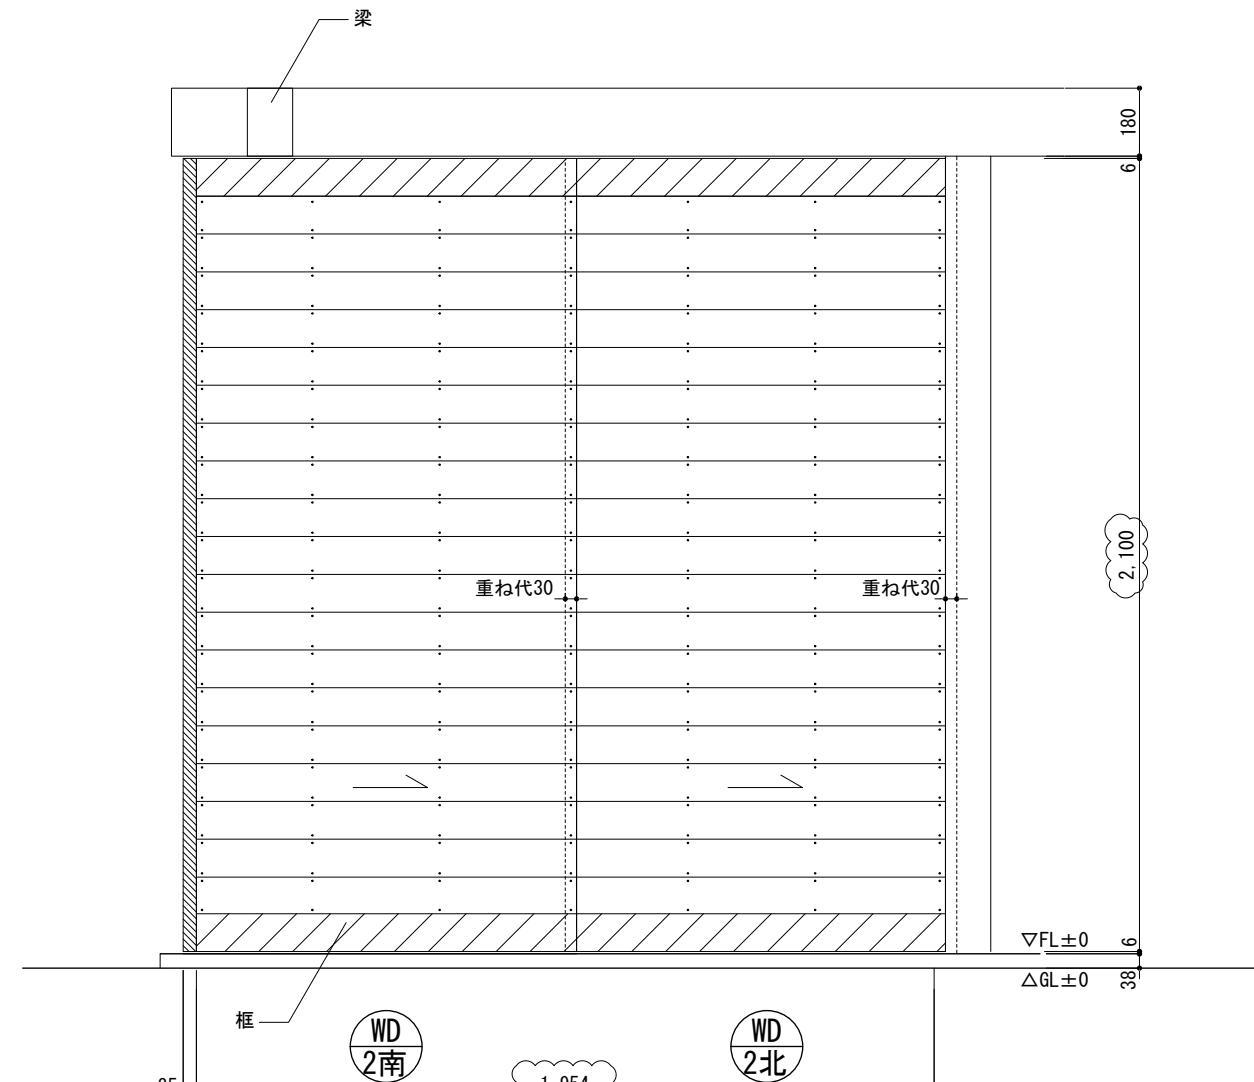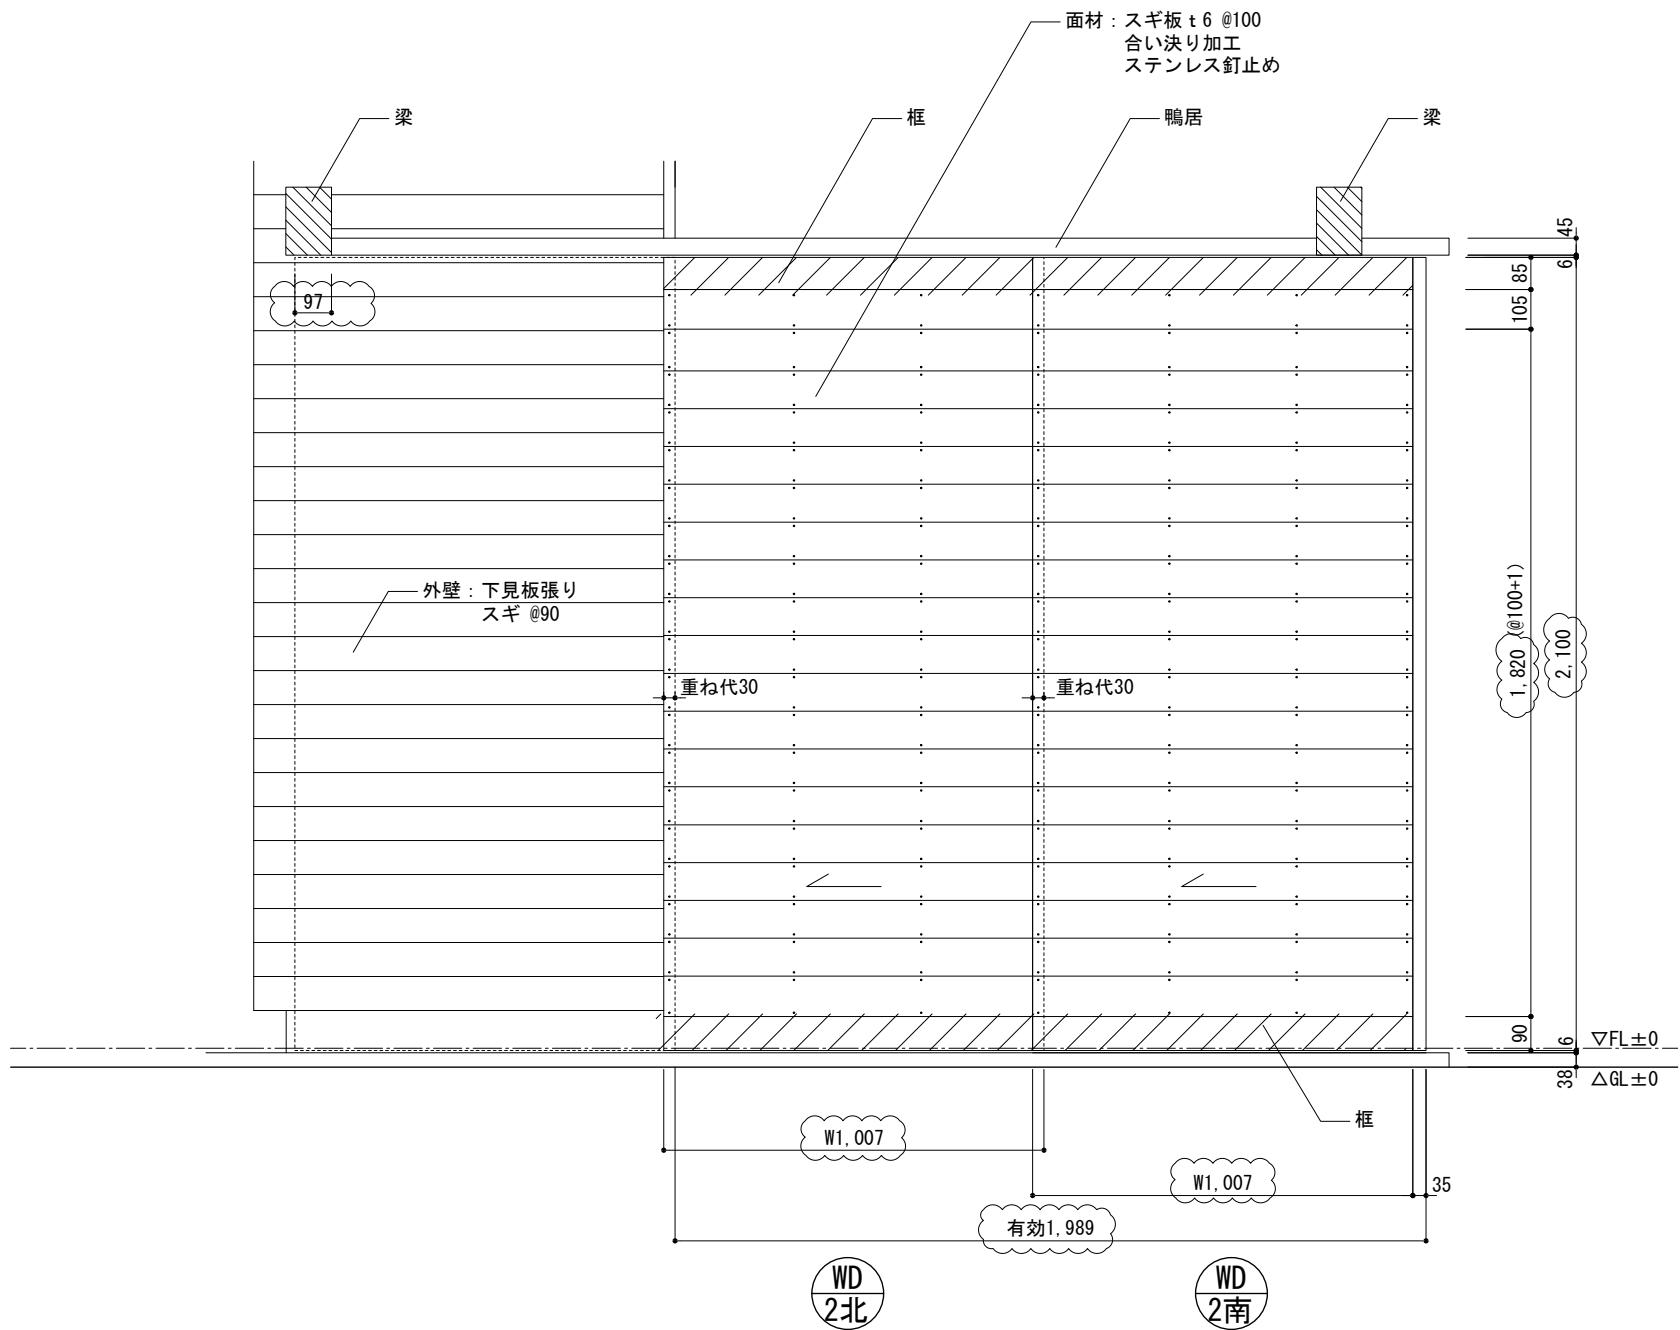

■材料リスト (木材)

部位	横幅 x 縦幅 x 厚さ	数量	樹種
面材 外部側	1027 x 103 x 6	19	スギ
内部側	1027 x 103 x 6	19	ヒノキ
框材 (上材)	1027 x 120 x 35	2	スギ
(下材)	1027 x 110 x 35	2	スギ
芯材 (縦胴縁)	1885 x 60 x 23	8	市販品

■材料リスト (金物)

部位	品目	数量
面材 外部側	ステンレス釘 (L=150)	76
内部側	ステンレス釘 (L=150)	76
框材 (上材)	ステンレス丸落し+坪受け	1
(下材)	ベアリング入戸車 36mm	2
芯材 (縦胴縁)	L字金物	24

■材料リスト (その他)

部位	品目	数量
ダボ栓	丸棒 12φ L=90	1

※寸法は1月26日に確認済

TITLE

里山獣肉学舎 新築工事

NAME

建具製作図 WD-2

SCALE

1/20

DATE

2018/01/12

SHEET NO.

D-03


姿図

岐阜県立森林文化アカデミー
木造建築スタジオ

〒501-3714 岐阜県美濃市曾代88番地 TEL:0575-35-3889 FAX:0575-35-3890



DRAW: SATO

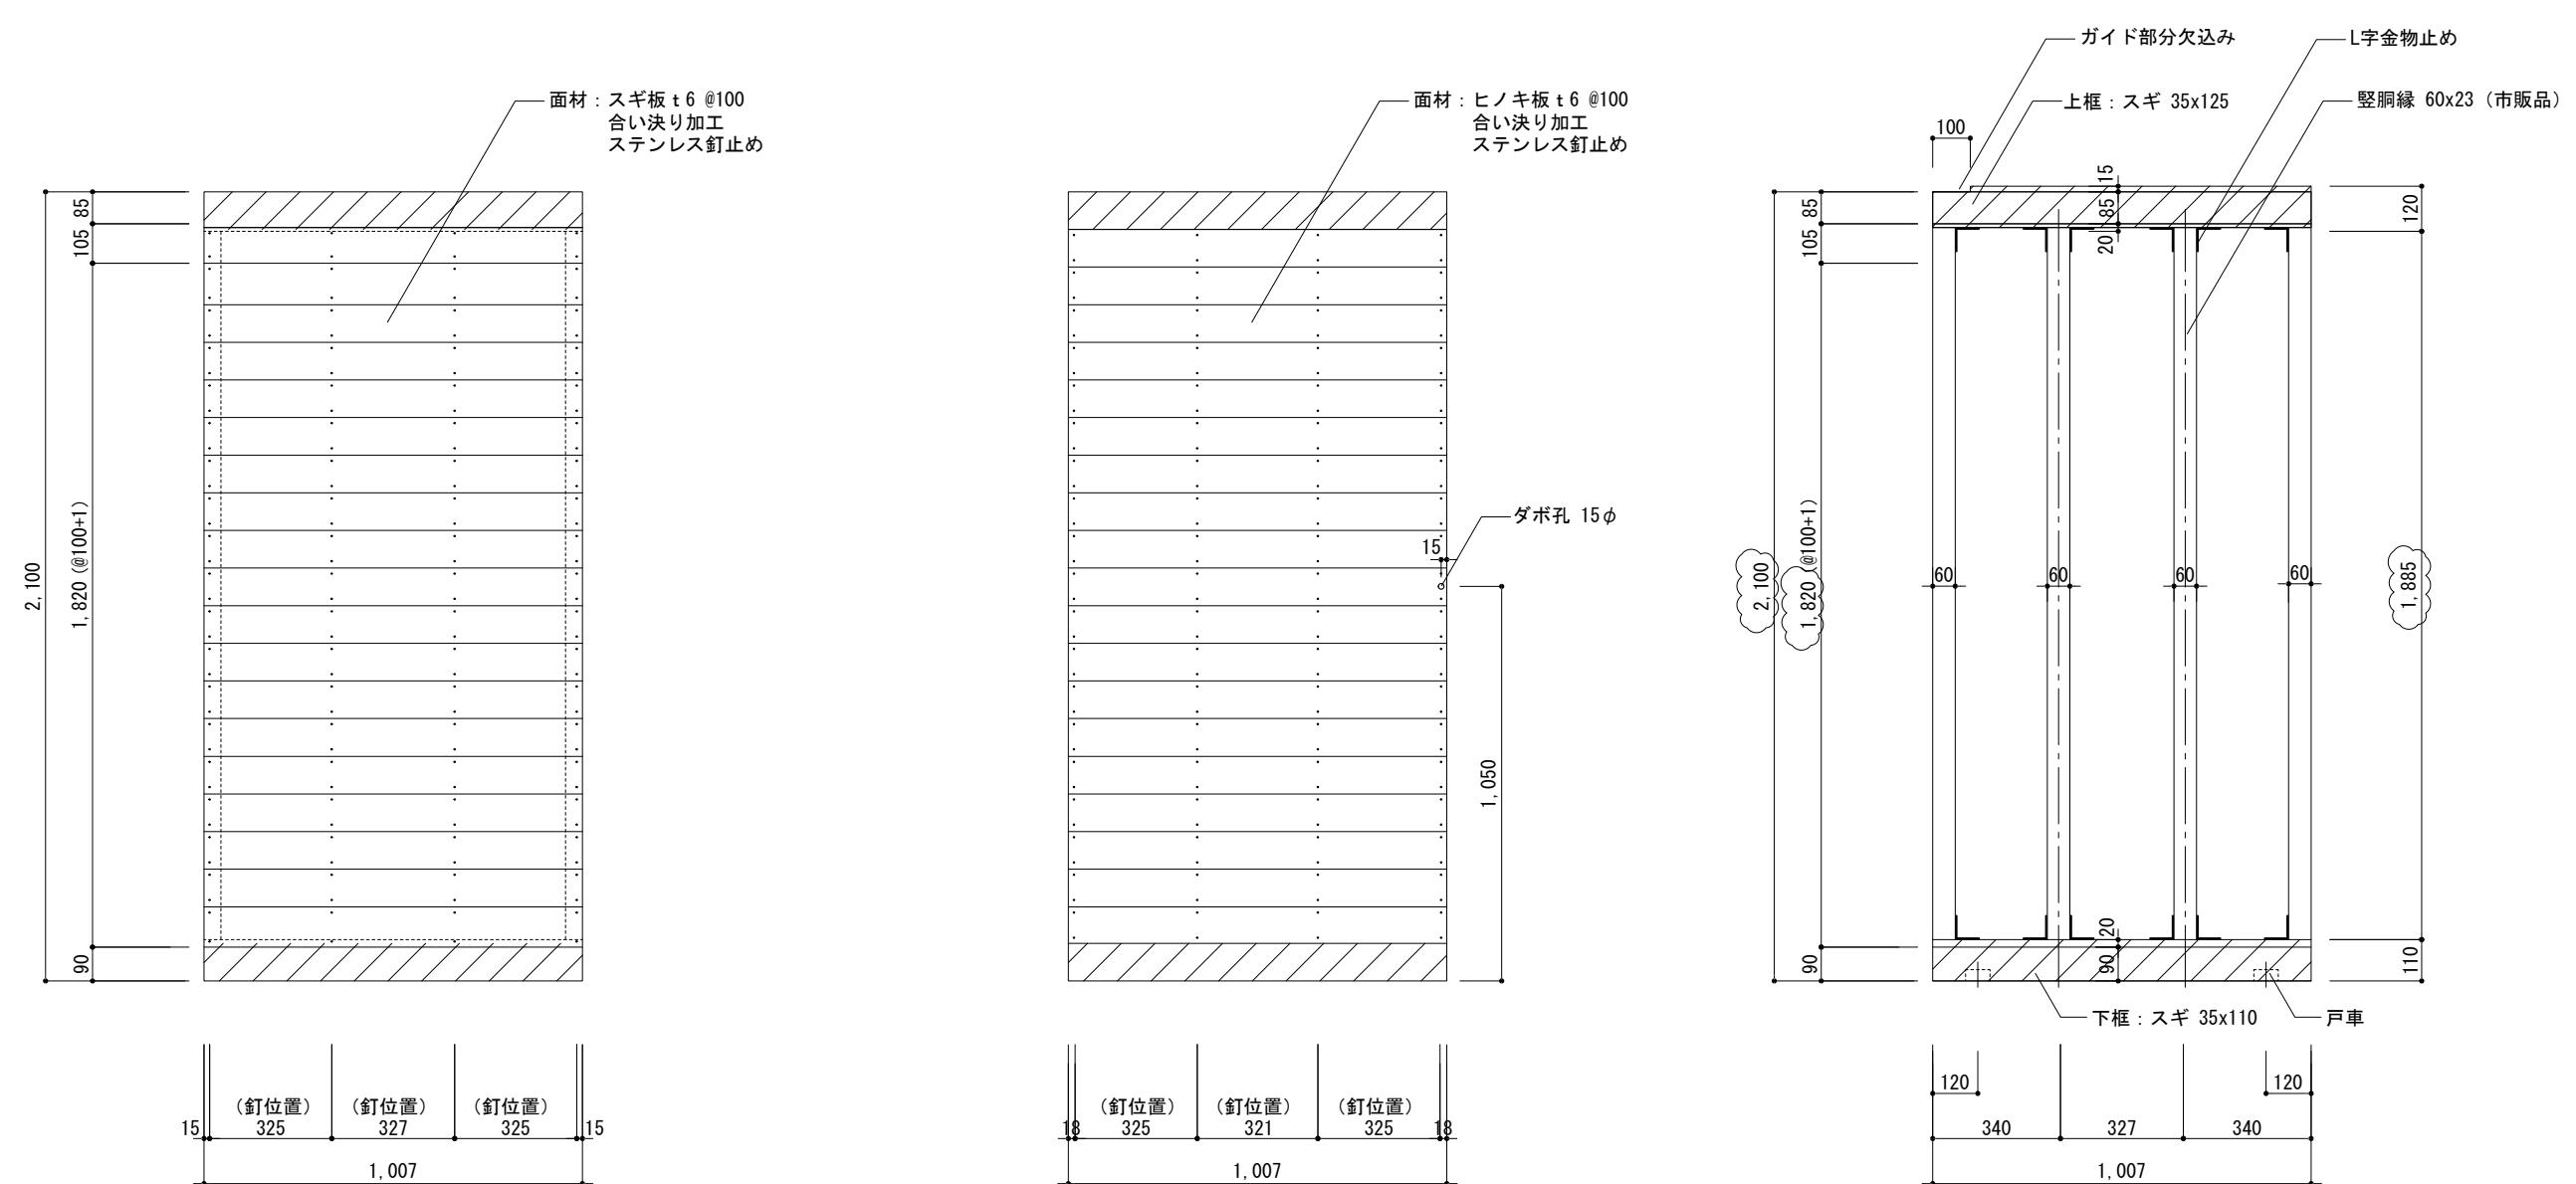

※寸法は1月26日に確認済

TITLE

里山獣肉学舎 新築工事

NAME

建具製作図 WD-2

SCALE

1/20

DATE

2018/01/30

SHEET NO.

D-03




姿図 WD-2南

DRAW: SATO

岐阜県立森林文化アカデミー
木造建築スタジオ

〒501-3714 岐阜県美濃市曾代88番地 TEL:0575-35-3889 FAX:0575-35-3890



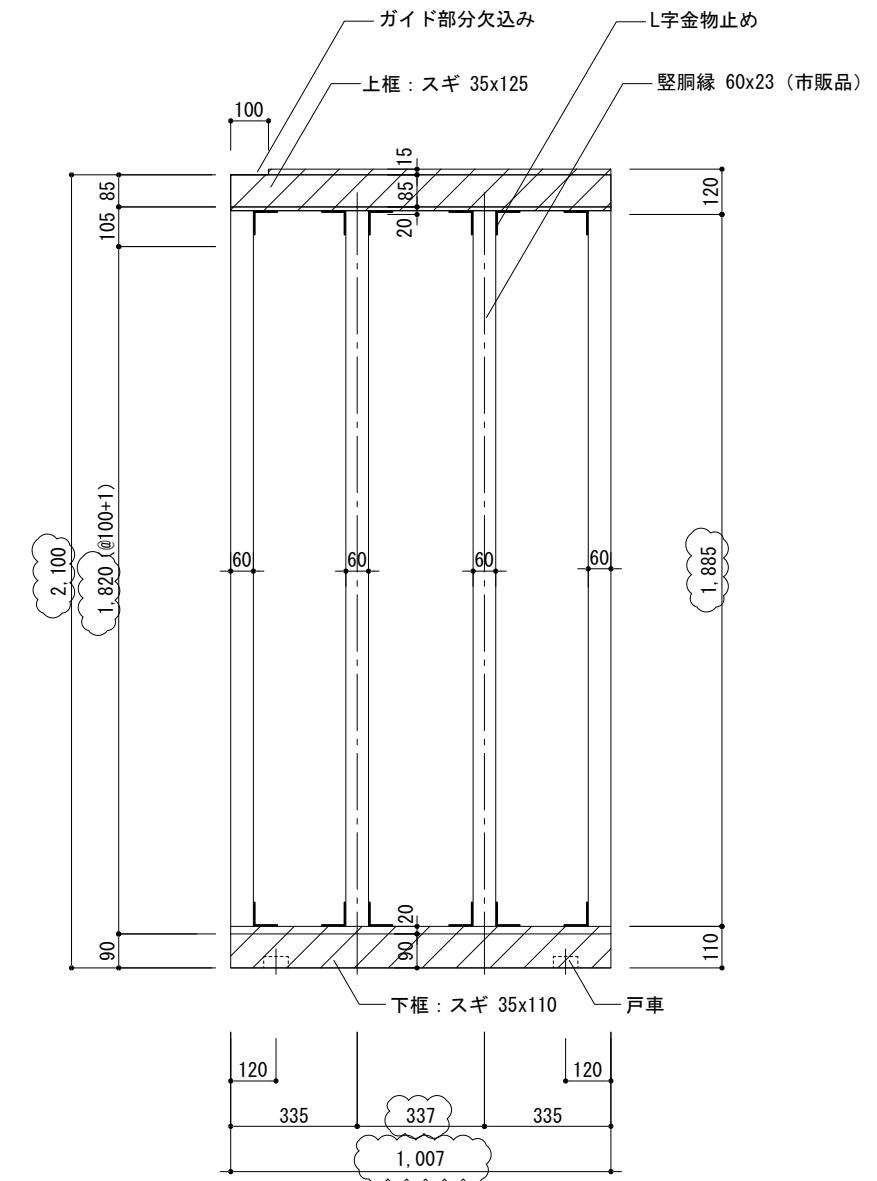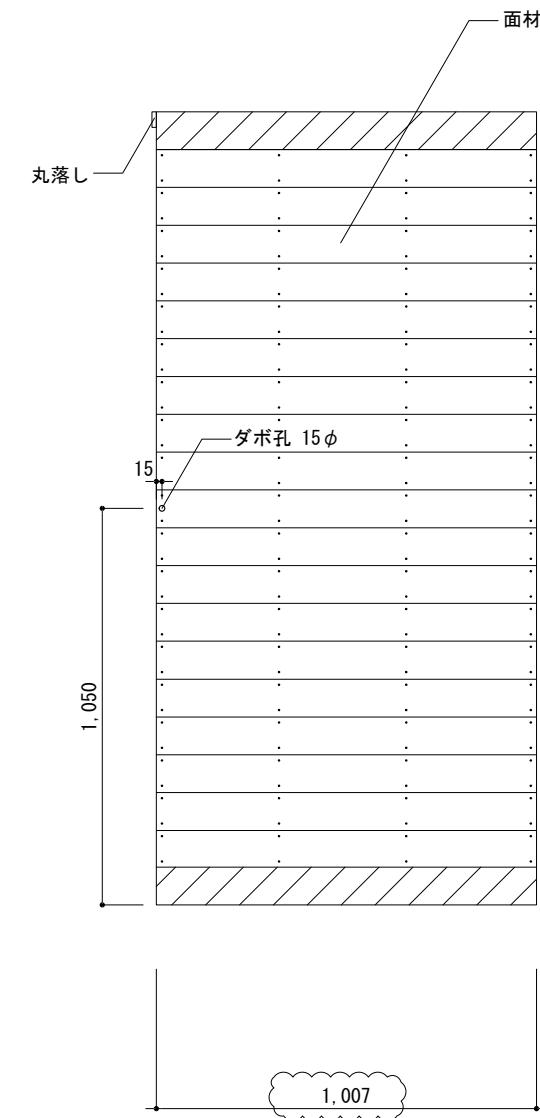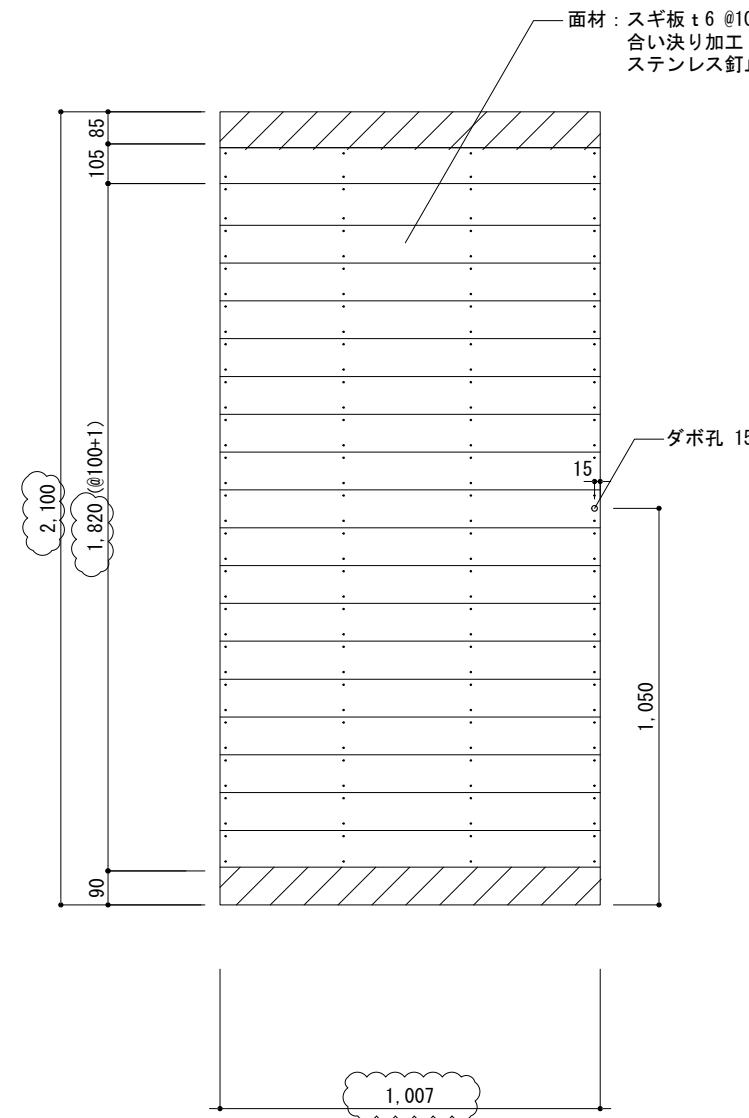

外観図 1:20

内観図 1:20

骨組み図 1:20

(外部側)

※寸法は1月26日に確認済

TITLE

里山獣肉学舎 新築工事

NAME

建具製作図 WD-2

SCALE

1/20

DATE

2018/01/12

SHEET NO.


D-03




姿図 WD-2北

DRAW: SATO

岐阜県立森林文化アカデミー
木造建築スタジオ

〒501-3714 岐阜県美濃市曾代88番地 TEL:0575-35-3889 FAX:0575-35-3890

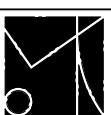

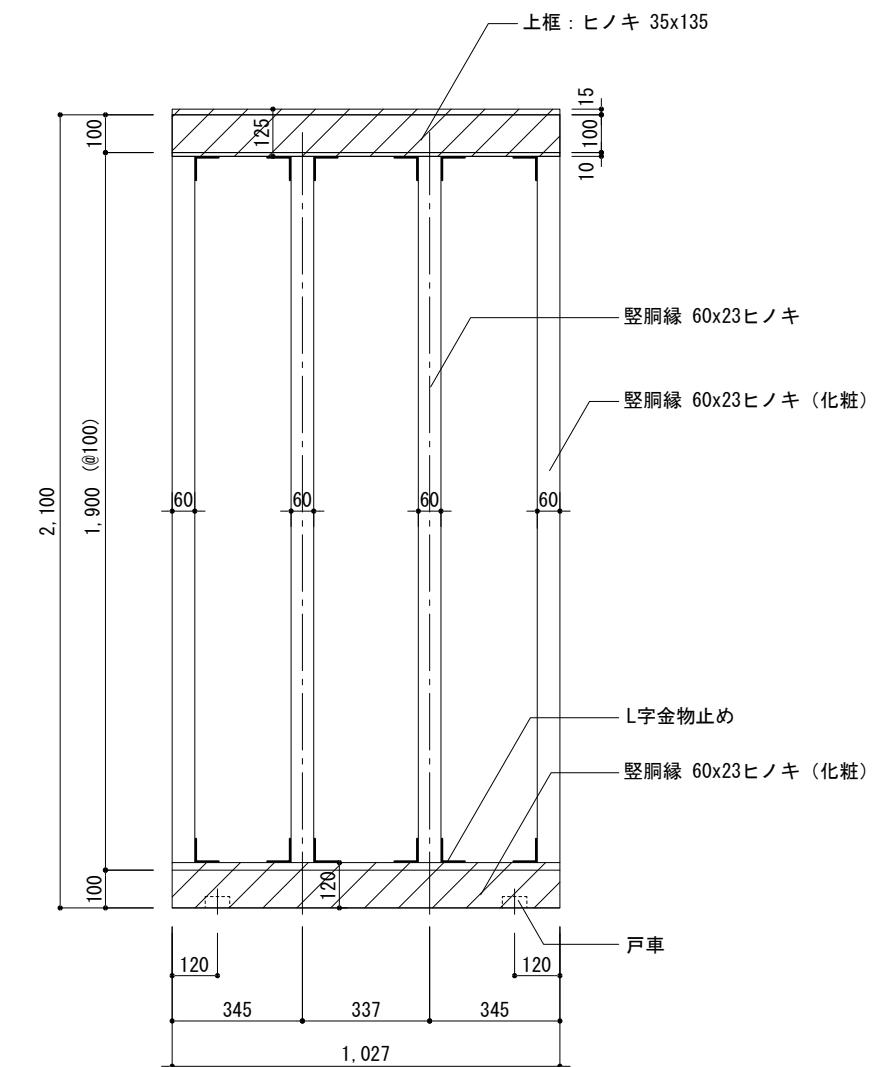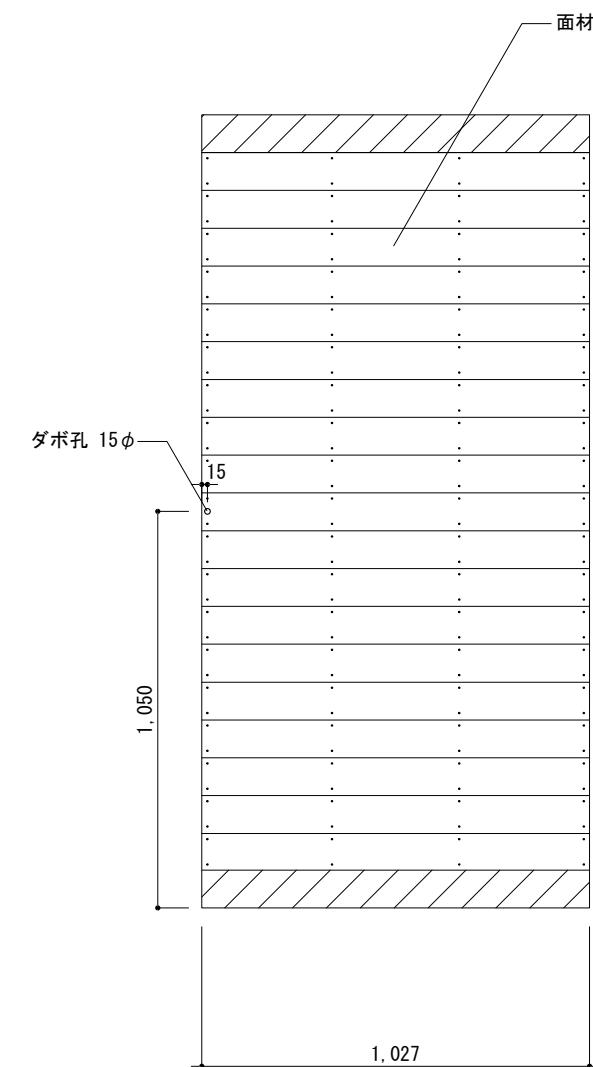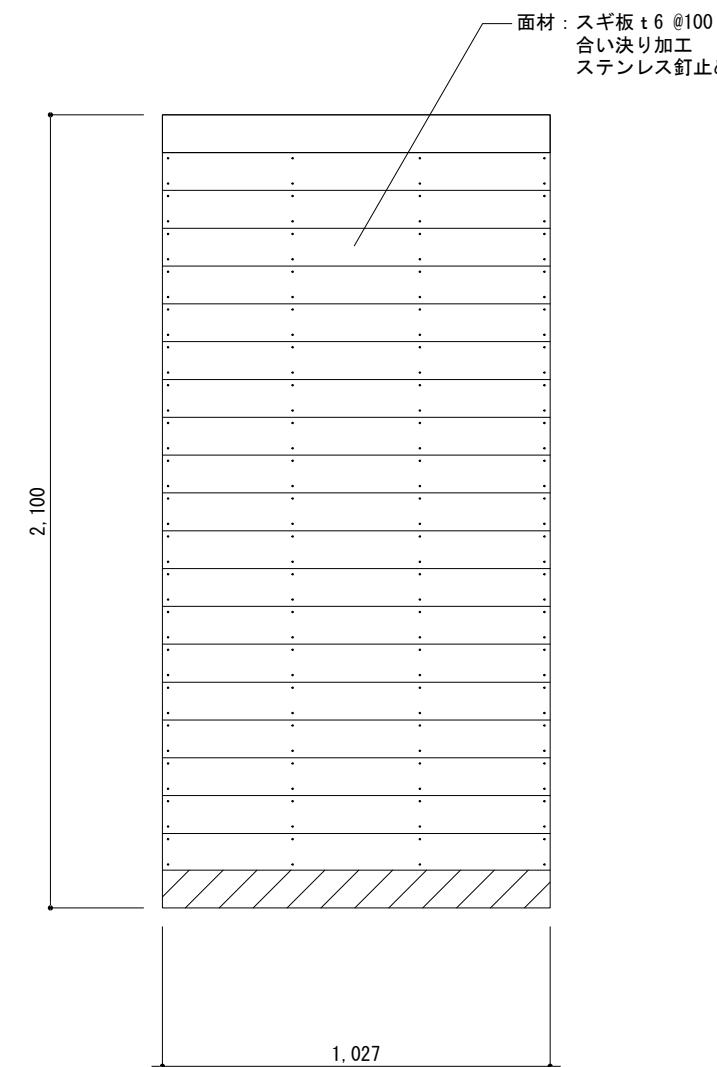

外観図 1:20

内観図 1:20

骨組み図 1:20

TITLE

里山獣肉学舎 新築工事

NAME

建具製作図 WD-3

SCALE

1/10

DATE


2018/01/09

SHEET NO.

D-04

岐阜県立森林文化アカデミー
木造建築スタジオ
〒501-3714 岐阜県美濃市曾代88番地 TEL:0575-35-3889 FAX:0575-35-3890



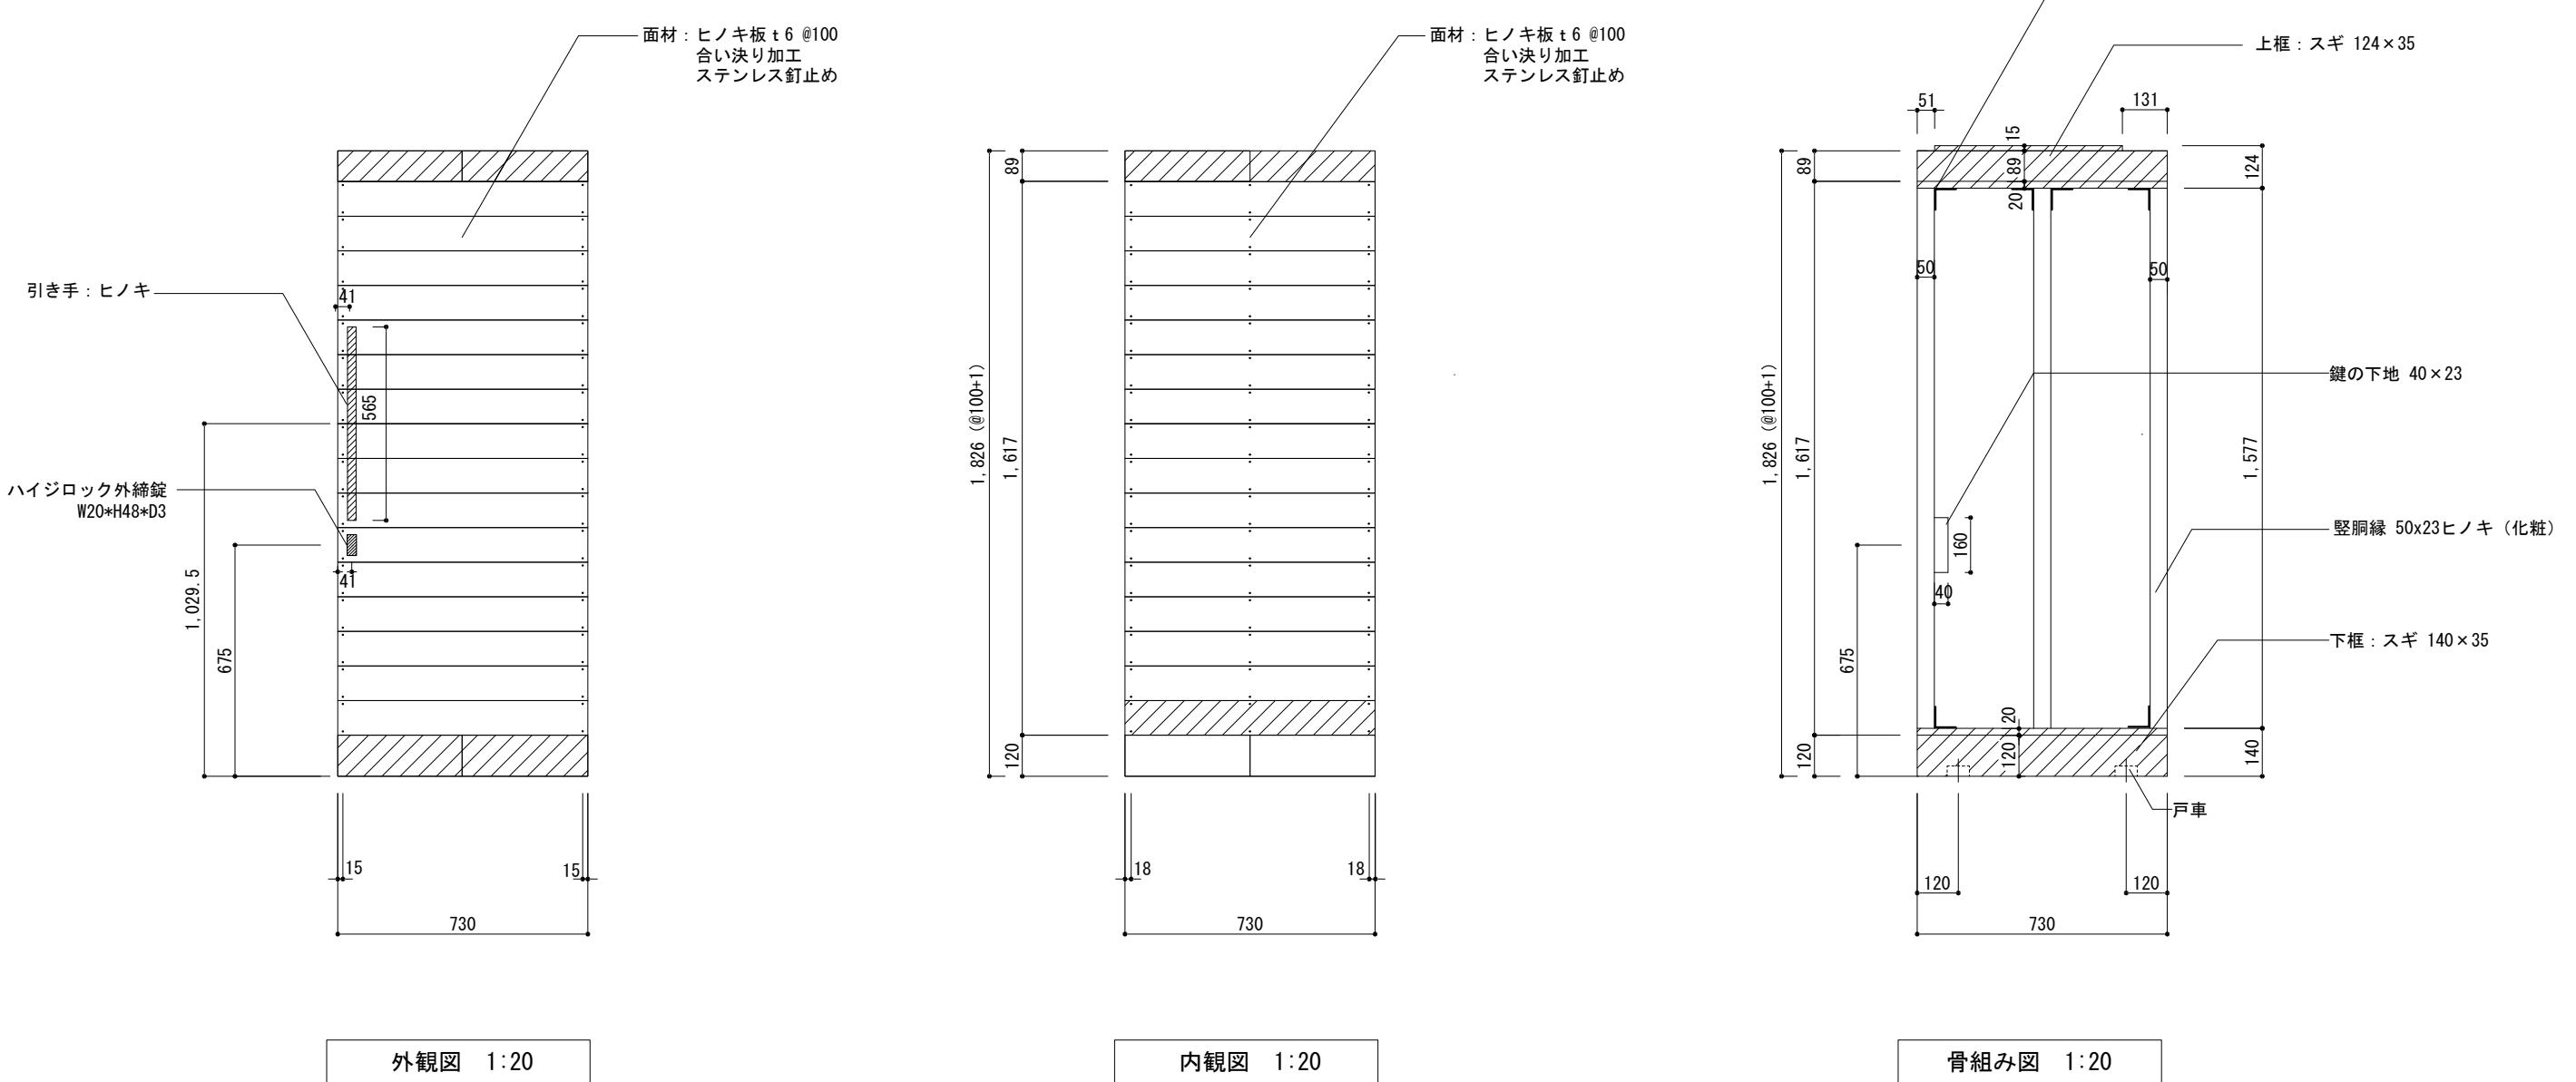

※寸法は現況から割つけ

TITLE

里山獣肉学舎 新築工事

NAME

建具製作図 WD-3

SCALE

1/20

DATE


2018/02/02

SHEET NO.


D-04

岐阜県立森林文化アカデミー
木造建築スタジオ
〒501-3714 岐阜県美濃市曾代88番地 TEL:0575-35-3889 FAX:0575-35-3890



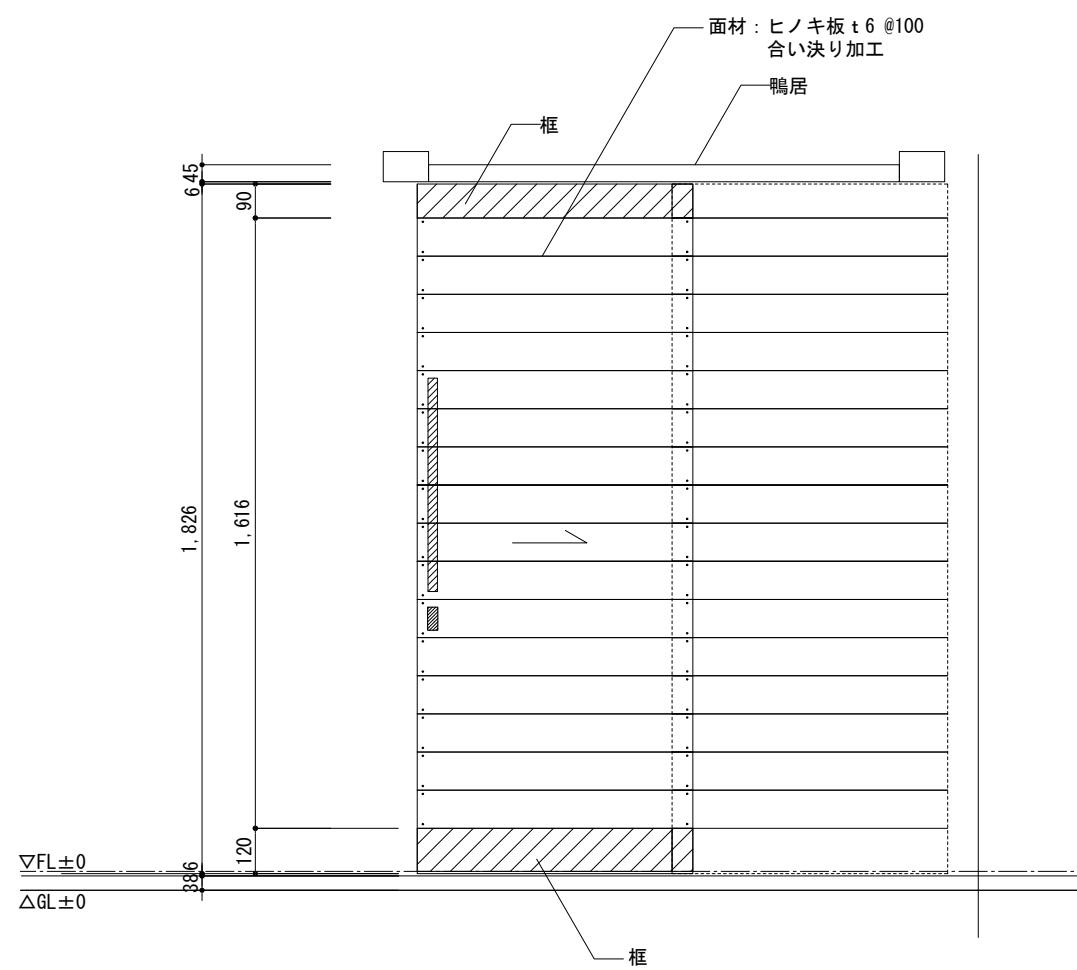

外観図 1:20

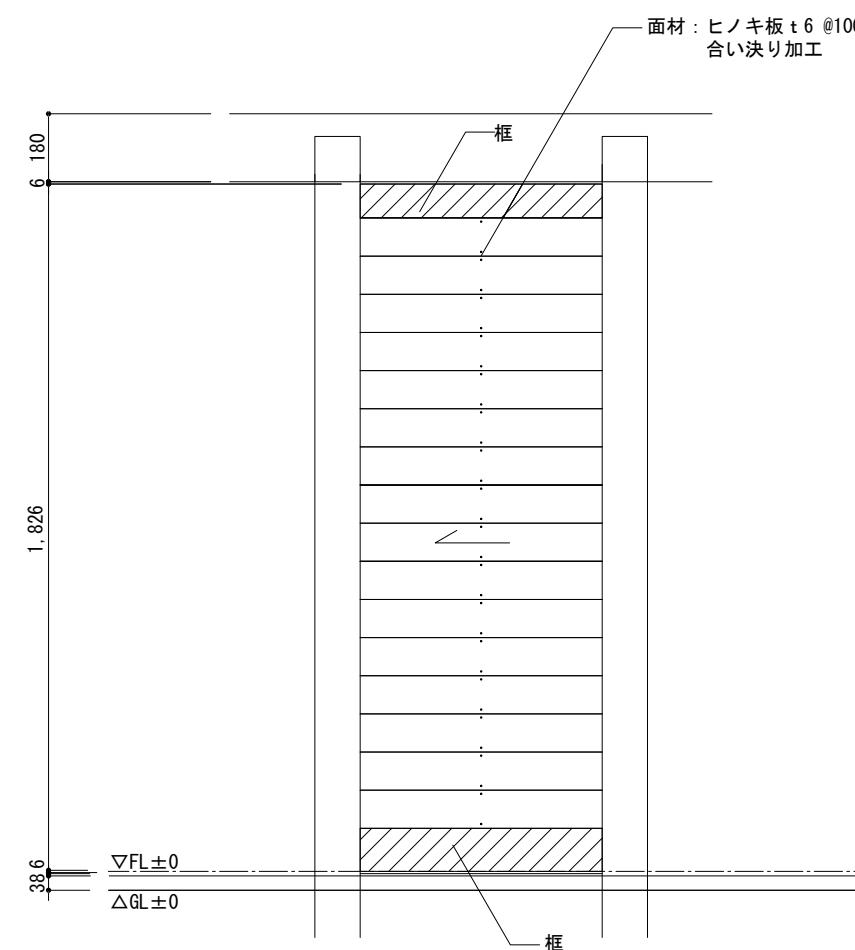

内観図 1:20

■材料リスト（木材）

部位	横幅 x 縦幅 x 厚さ	数量	樹種
面材 外部側	730 x 103 x 6	15	ヒノキ
外側部	730 x 100 x 6	1	ヒノキ
内部側	730 x 103 x 6	15	ヒノキ
内部側	730 x 100 x 6	1	ヒノキ
框材（上材）	730 x 124 x 35	1	スギ
（下材）	730 x 140 x 35	1	スギ
芯材（縦胴縁）	1577 x 50 x 23	3	ヒノキ
引き手下地	160 x 40 x 23	1	ヒノキ

■材料リスト（金物）

部位	品目	数量
面材 外部側	ステンレス釘 (L=250)	64
内部側	ステンレス釘 (L=250)	96
框材（下材）	ベアリング入戸車 36mm	2
芯材（縦胴縁）	L字金物	8
下地	ハイジロック 外締錠	1

■材料リスト（その他）

部位	品目	数量

TITLE

里山獣肉学舎 新築工事

NAME

建具製作図 WD-3

SCALE

1/20

DATE

2018/02/02

SHEET NO.


D-04

姿図

岐阜県立森林文化アカデミー
木造建築スタジオ

〒501-3714 岐阜県美濃市曾代88番地 TEL:0575-35-3889 FAX:0575-35-3890



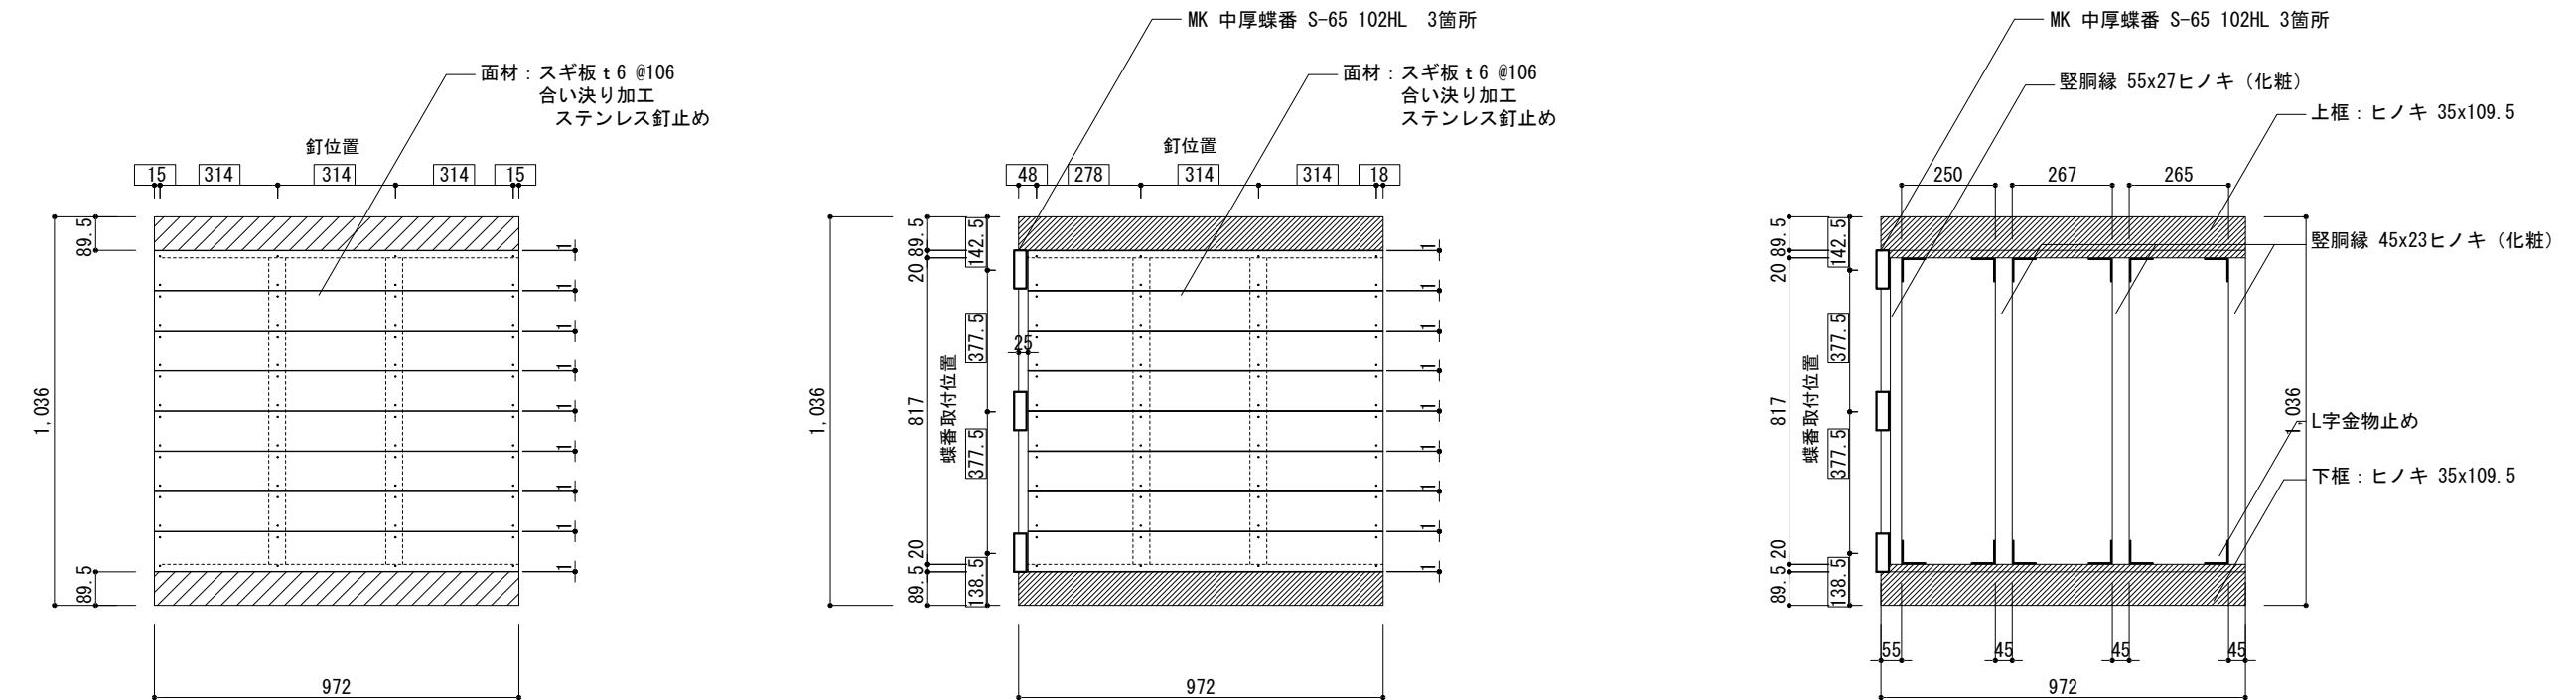

TITLE

里山獣肉学舎 新築工事

NAME

建具製作図 WW-1

SCALE

1/20

DATE

2018/01/29

SHEET NO.


D-05

姿図 WW-1


岐阜県立森林文化アカデミー
木造建築スタジオ
〒501-3714 岐阜県美濃市曾代88番地 TEL:0575-35-3889 FAX:0575-35-3890




MK 中厚蝶番 S-65 102HL

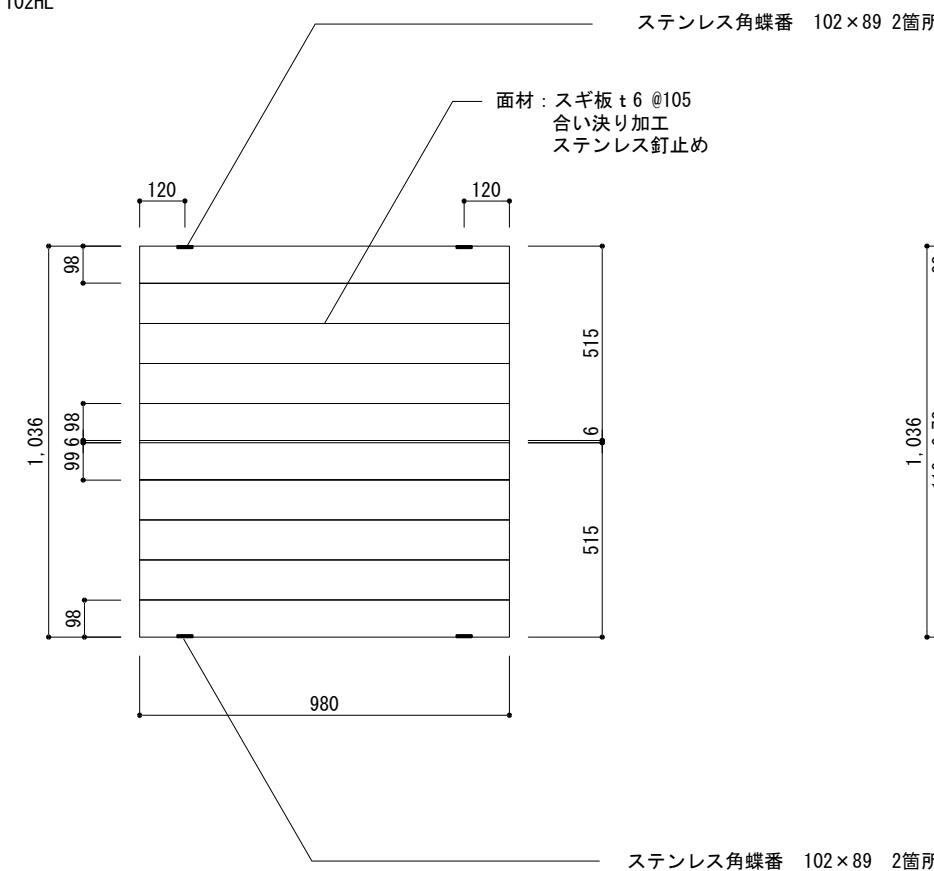

外観図 1:20

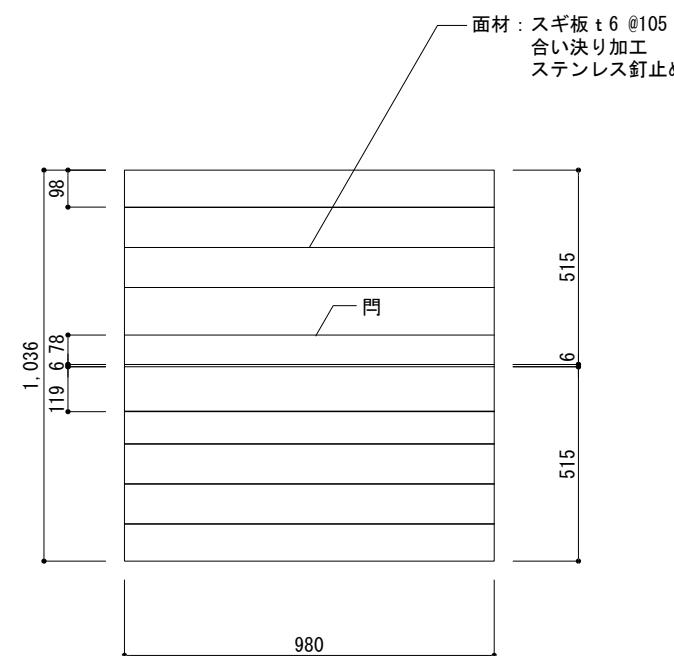

内観図 1:20

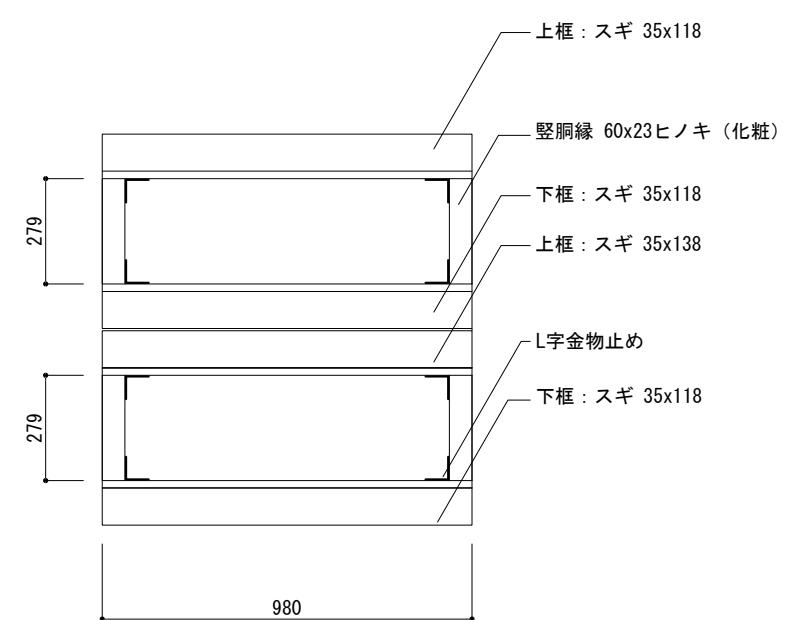

骨組み図 1:20

※寸法は現況から割つけ

TITLE

里山獣肉学舎 新築工事

NAME

建具製作図 WW-1

SCALE

1/20

DATE

2018/01/12

SHEET NO.

(03)


姿図 WW-1

岐阜県立森林文化アカデミー
木造建築スタジオ

〒501-3714 岐阜県美濃市曾代88番地 TEL:0575-35-3889 FAX:0575-35-3890



DRAW: 大上

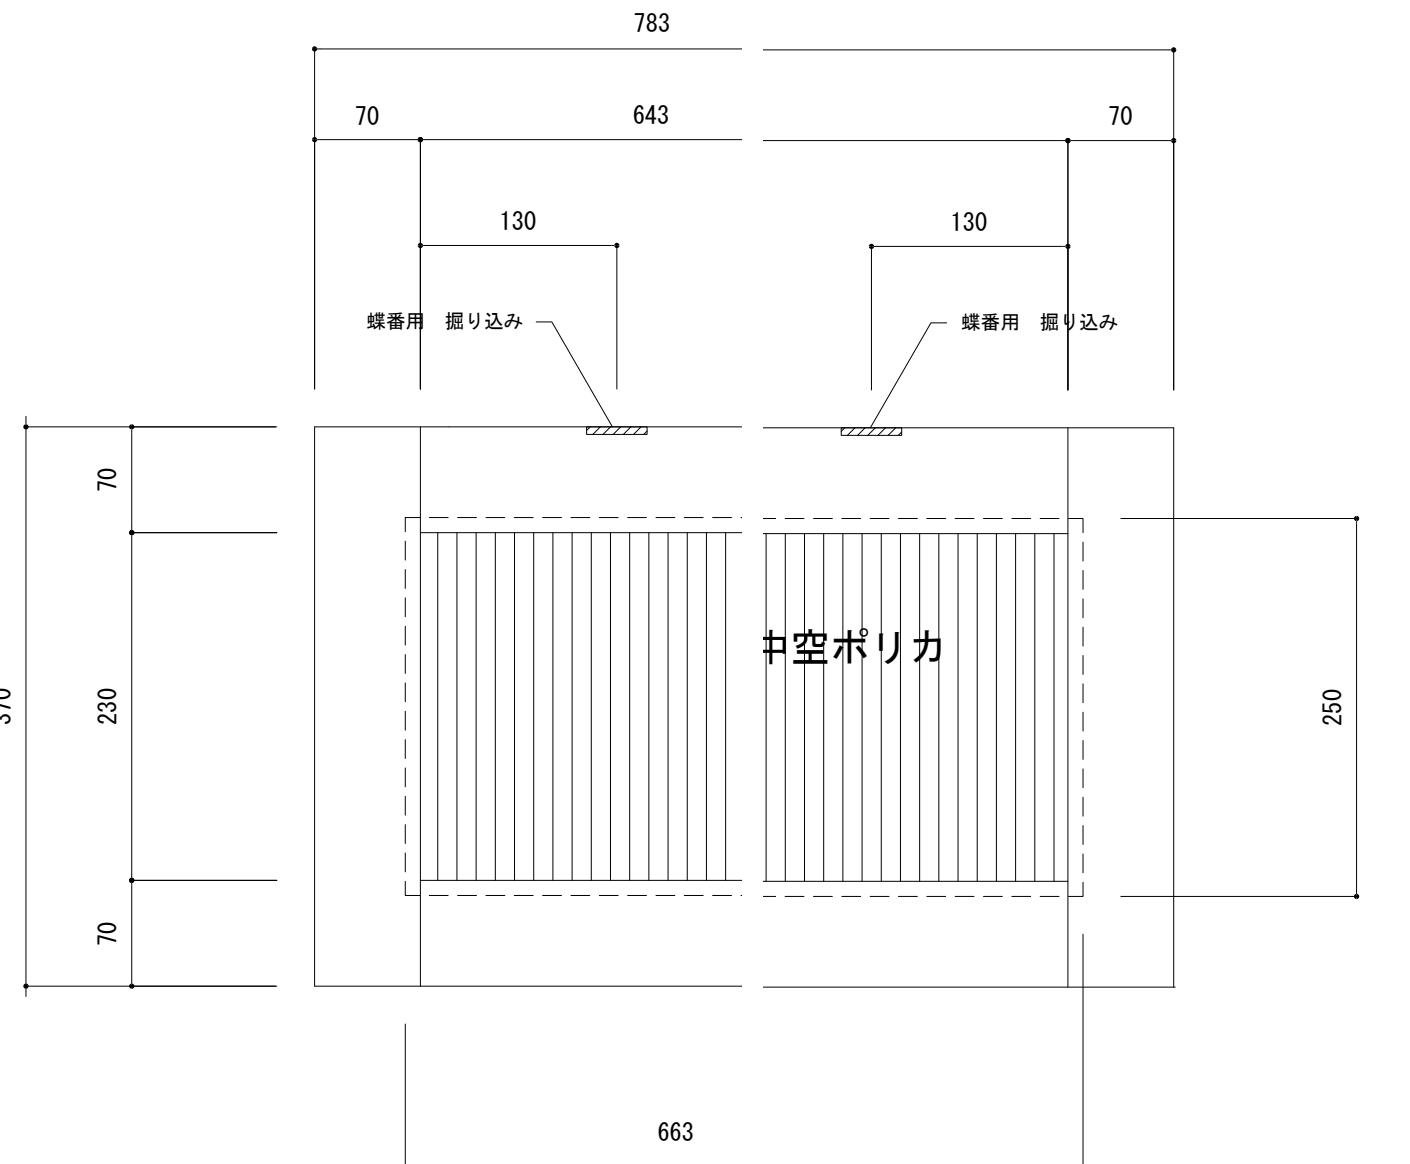

外観図 1:5

■材料リスト(木材)


部位	長 x 幅 x 厚	数量	樹種
框(長手)	643 x 70 x 35	2	スギ
框(妻手)	370 x 70 x 35	2	スギ
押し縁(長手)	671 x 14 x 10	2	スギ
押し縁(妻手)	258 x 14 x 10	2	スギ
下地	377 x 102 x 45	1	スギ
	359 x 120 x 45	1	スギ
頬杖	177 x 12 x 12	2	スギ

■材料リスト(金物)

部位	品目	数量
框(上材)	ステンレス フラッシュ蝶番 102mm	2
框(妻手)	ヌリラッチ錠	2
押し縁	コーススレッド M3, 1×32	10
頬杖	ステンレス丸パイプφ5	


■材料リスト(その他)

部位	品目	数量
ダボ栓	丸棒 12φ L=90	2

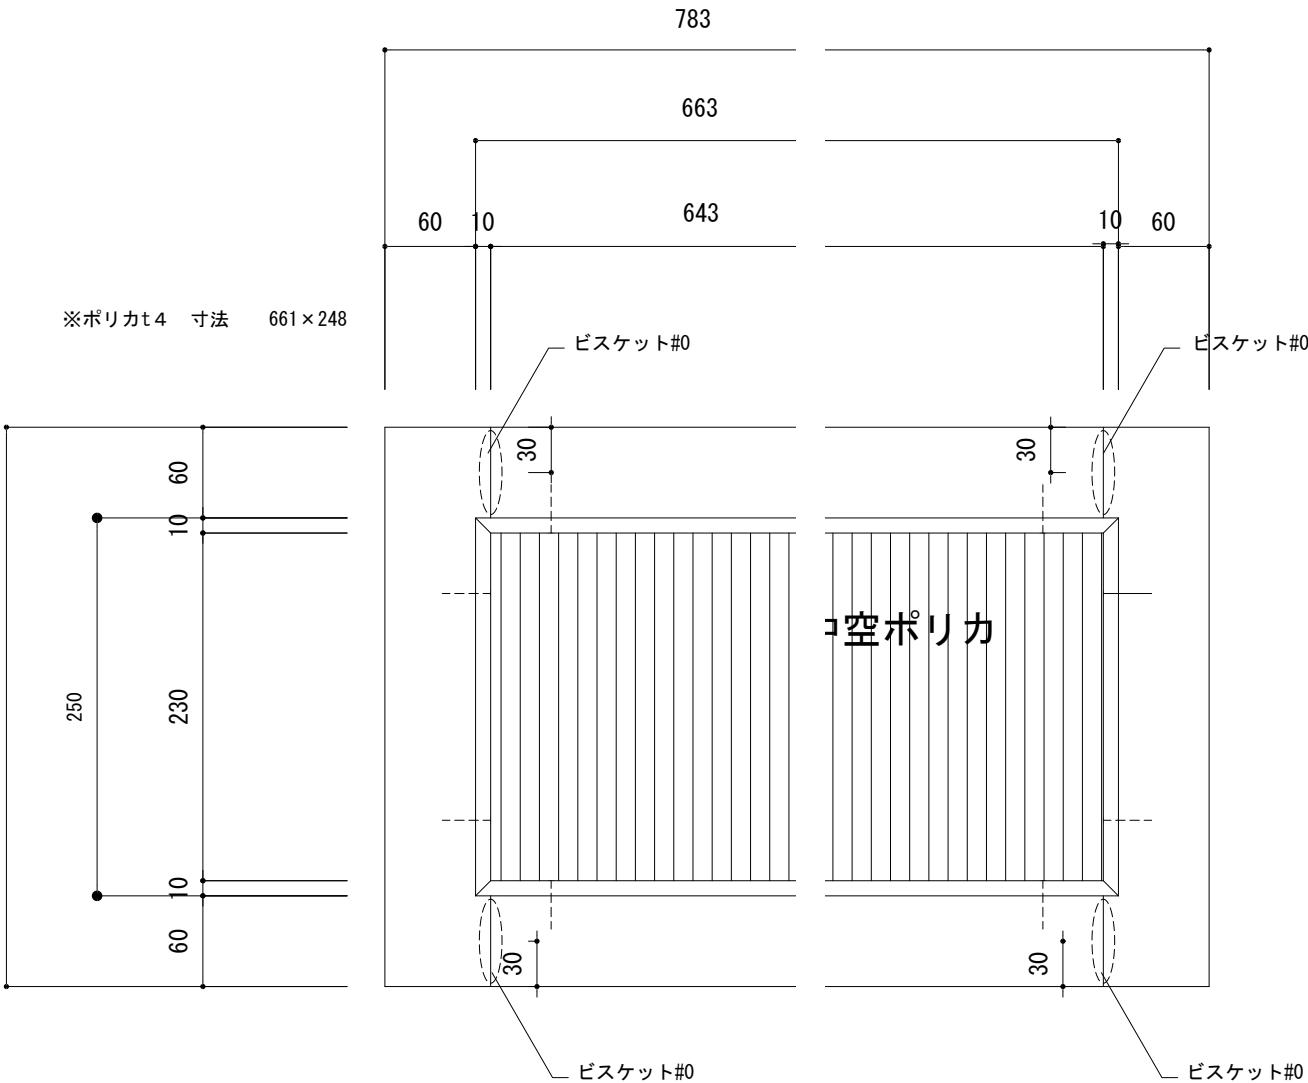


内観図 1:5



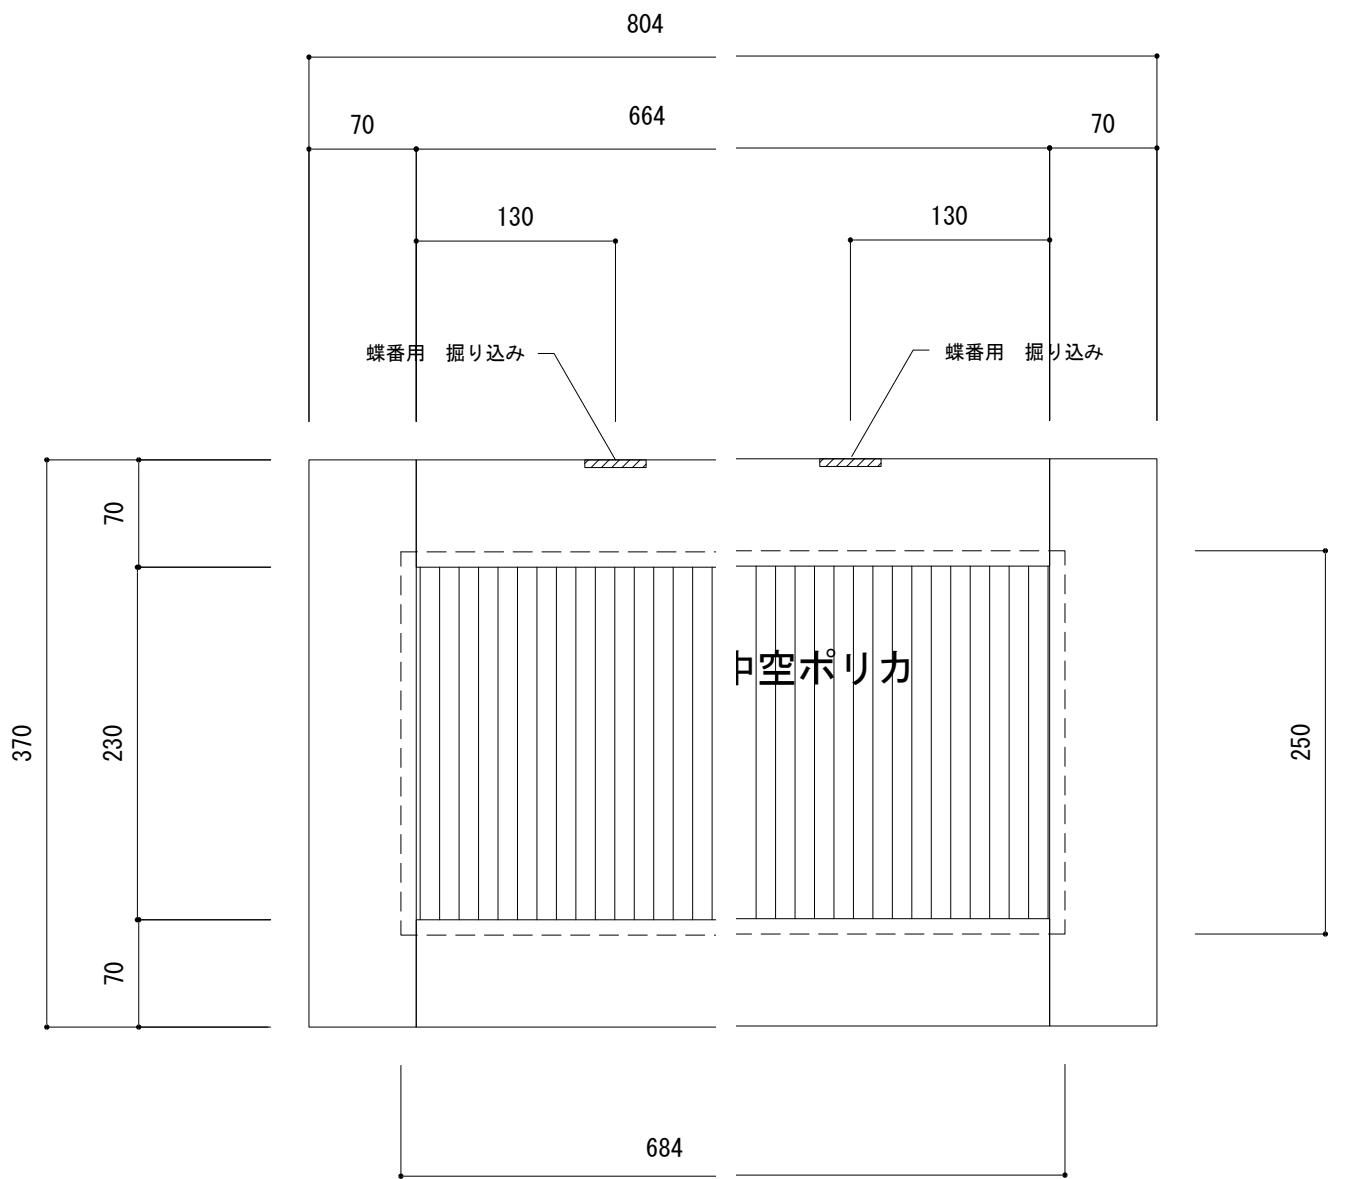

外観図 1:5

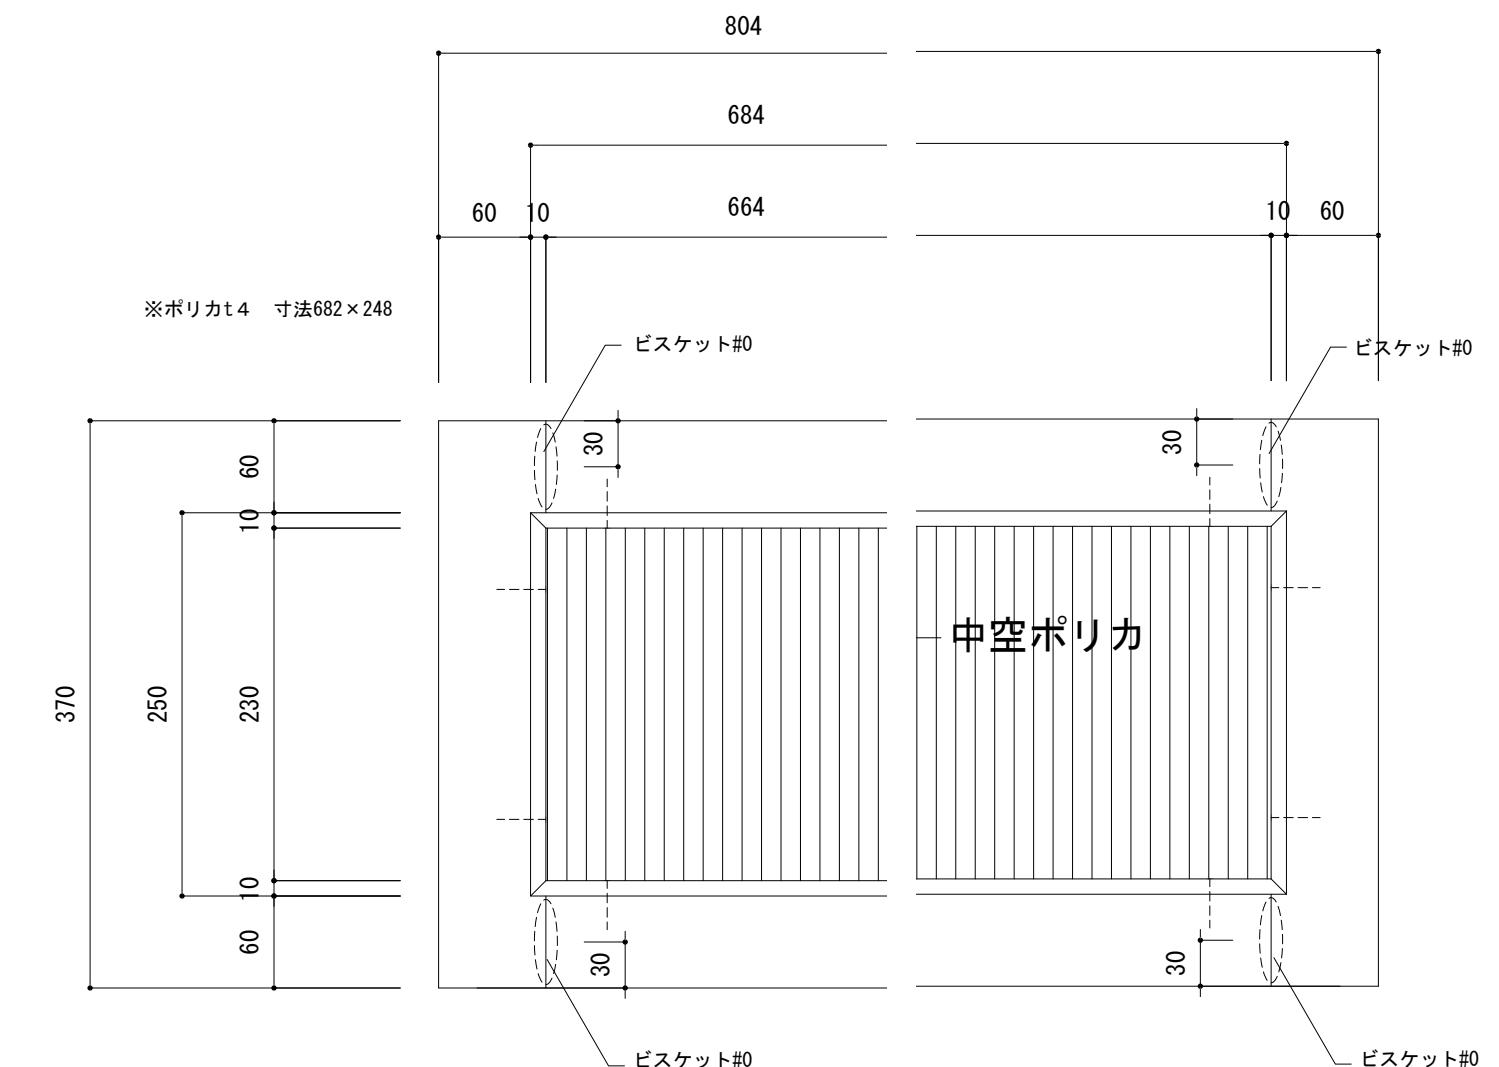

内観図 1:5

■材料リスト（木材）

部位	長 x 幅 x 厚	数量	樹種
框(長手)	664 x 70 x 35	2	スギ
框(妻手)	370 x 70 x 35	2	スギ
押し縁(長手)	692 x 14 x 10	2	スギ
押し縁(妻手)	258 x 14 x 10	2	スギ
頬杖	177 x 12 x 12	2	スギ

■材料リスト（金物）

部位	品目	数量
框(上材)	ARCH ステンレス フラッシュ蝶番 102mm	2
框(妻手)	ヌリラッチ錠	2
押し縁	コーススレッド M3.1×32	10
頬杖	ステンレス丸パイプφ5	

■材料リスト（その他）

部位	品目	数量
ダボ栓	丸棒 12φ L=90	1

TITLE

里山獣肉学舎 新築工事

NAME

建具製作図 WW-2西東

SCALE

1/5

DATE

2018/01/11

SHEET NO.

01



岐阜県立森林文化アカデミー
木造建築スタジオ

〒501-3714 岐阜県美濃市曾代88番地 TEL:0575-35-3889 FAX:0575-35-3890



DRAW:yamaji

現況有効359

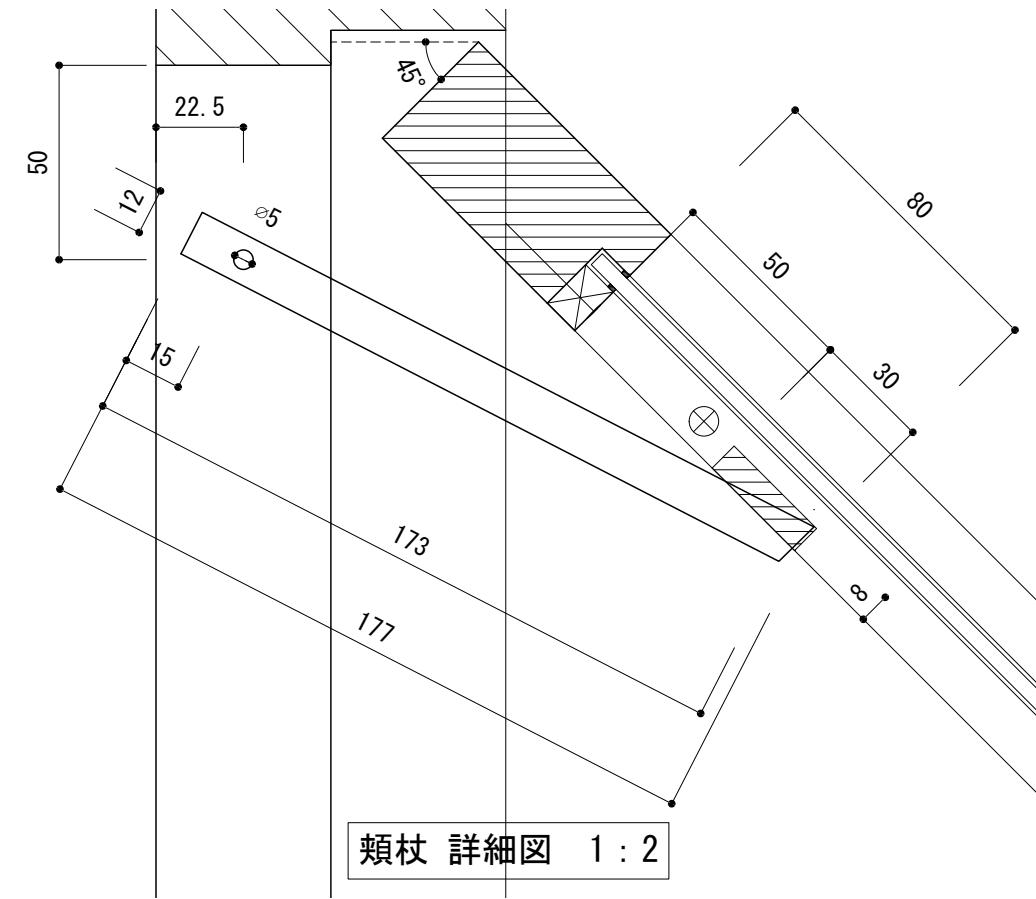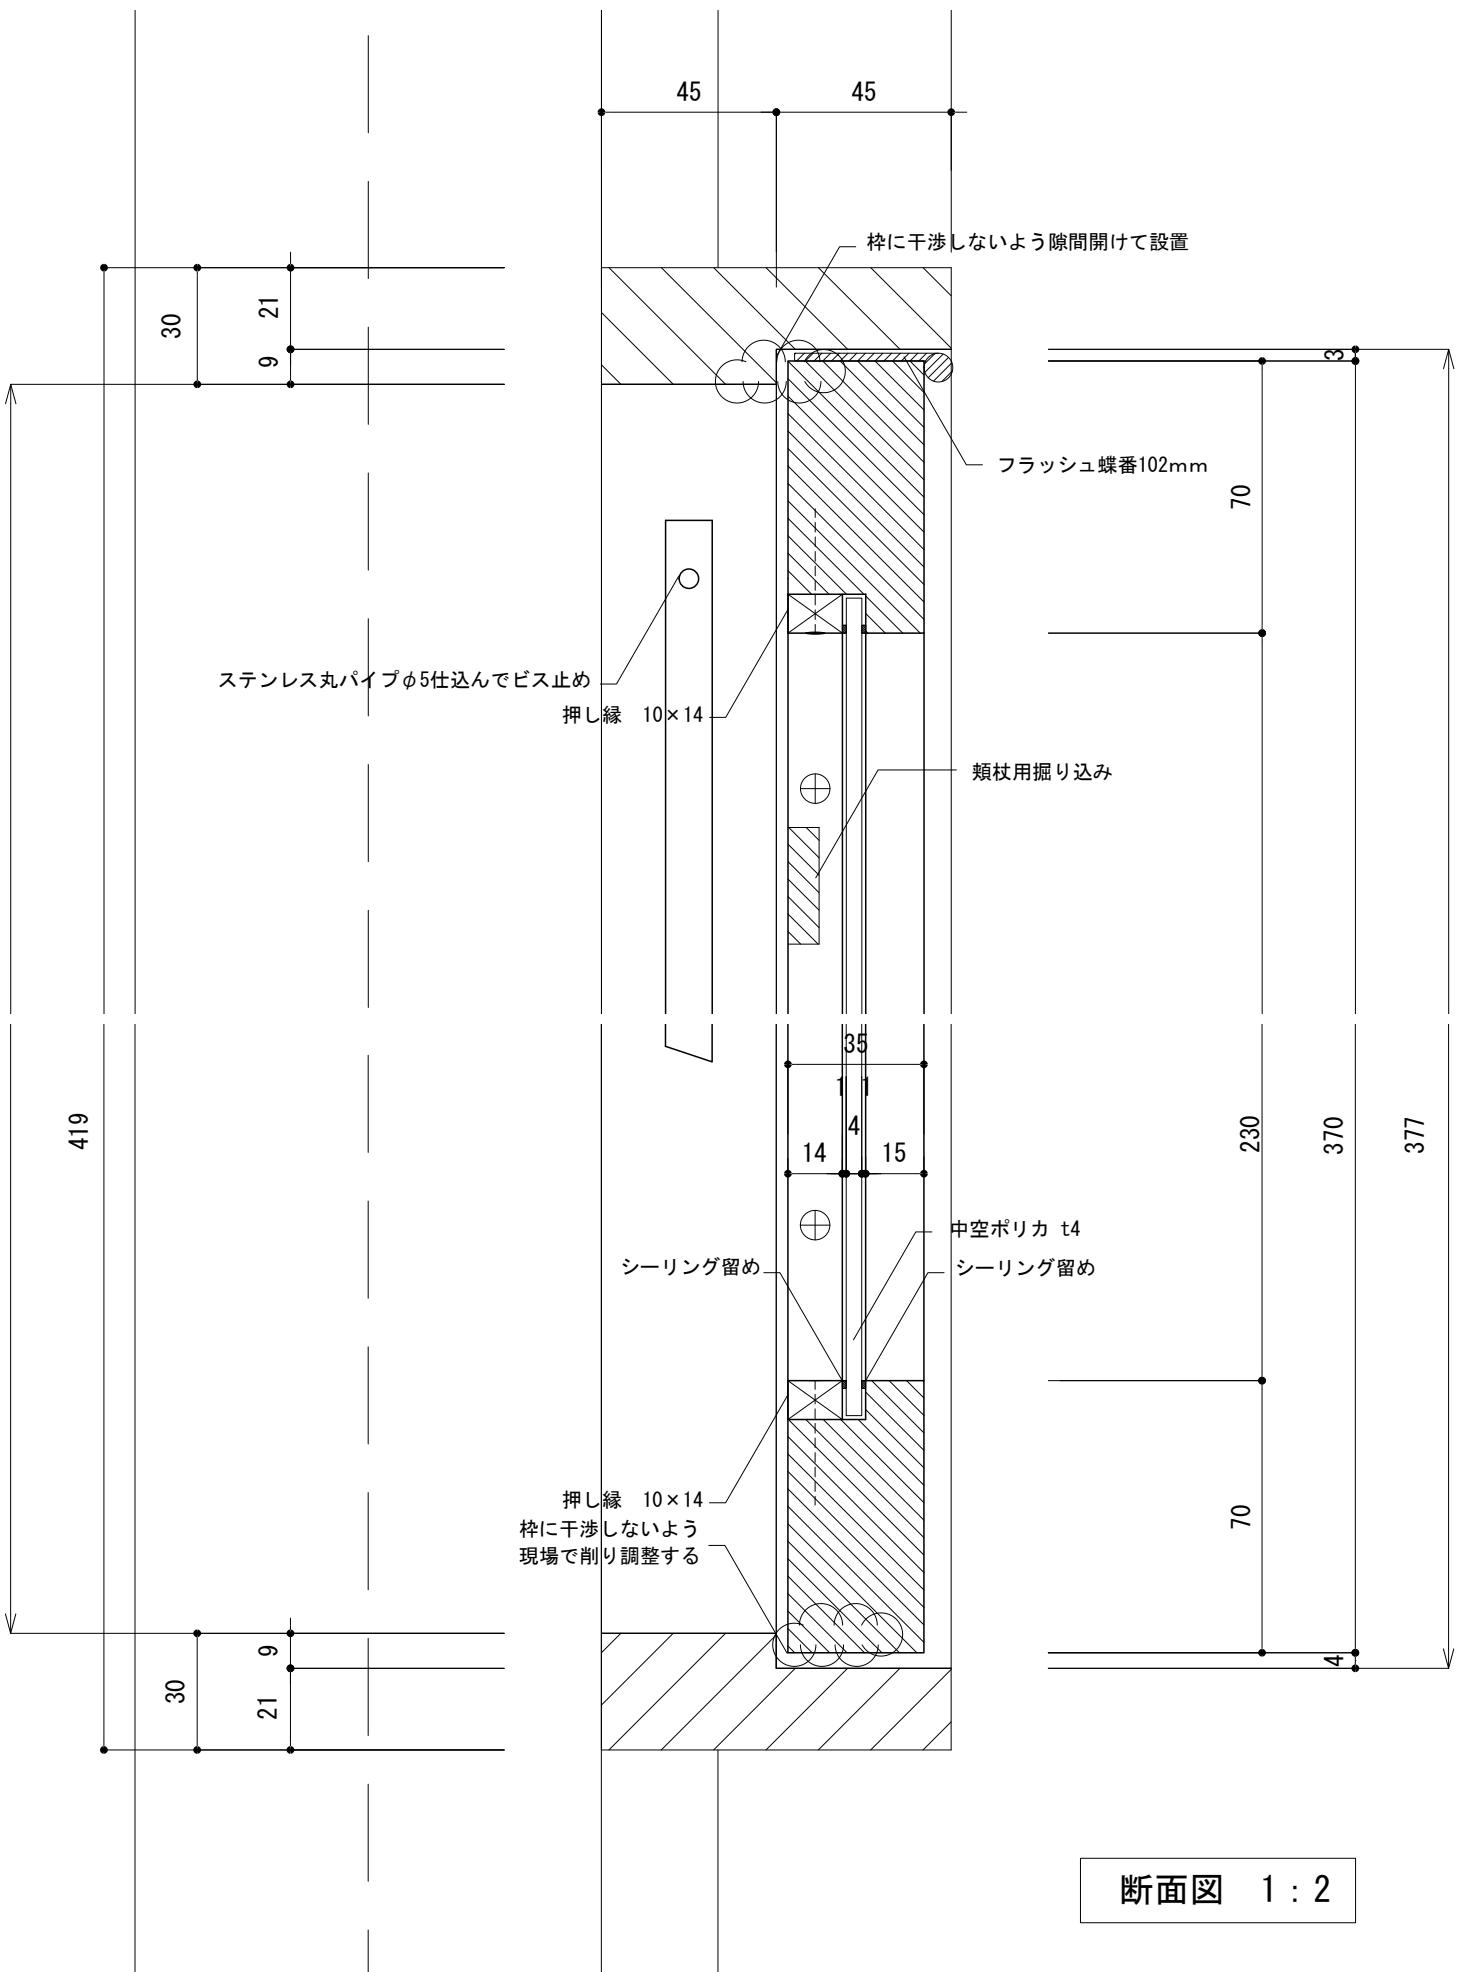

TITLE

里山獣肉学舎 新築工事

NAME

建具製作図 WW-2西東

SCALE

1/2

DATE

2018/01/10

SHEET NO.

01

詳細断面図 WW-2西東 DRAW:yamaji


岐阜県立森林文化アカデミー

木造建築スタジオ

〒501-3714 岐阜県美濃市曾代88番地 TEL:0575-35-3889 FAX:0575-35-3890




外部

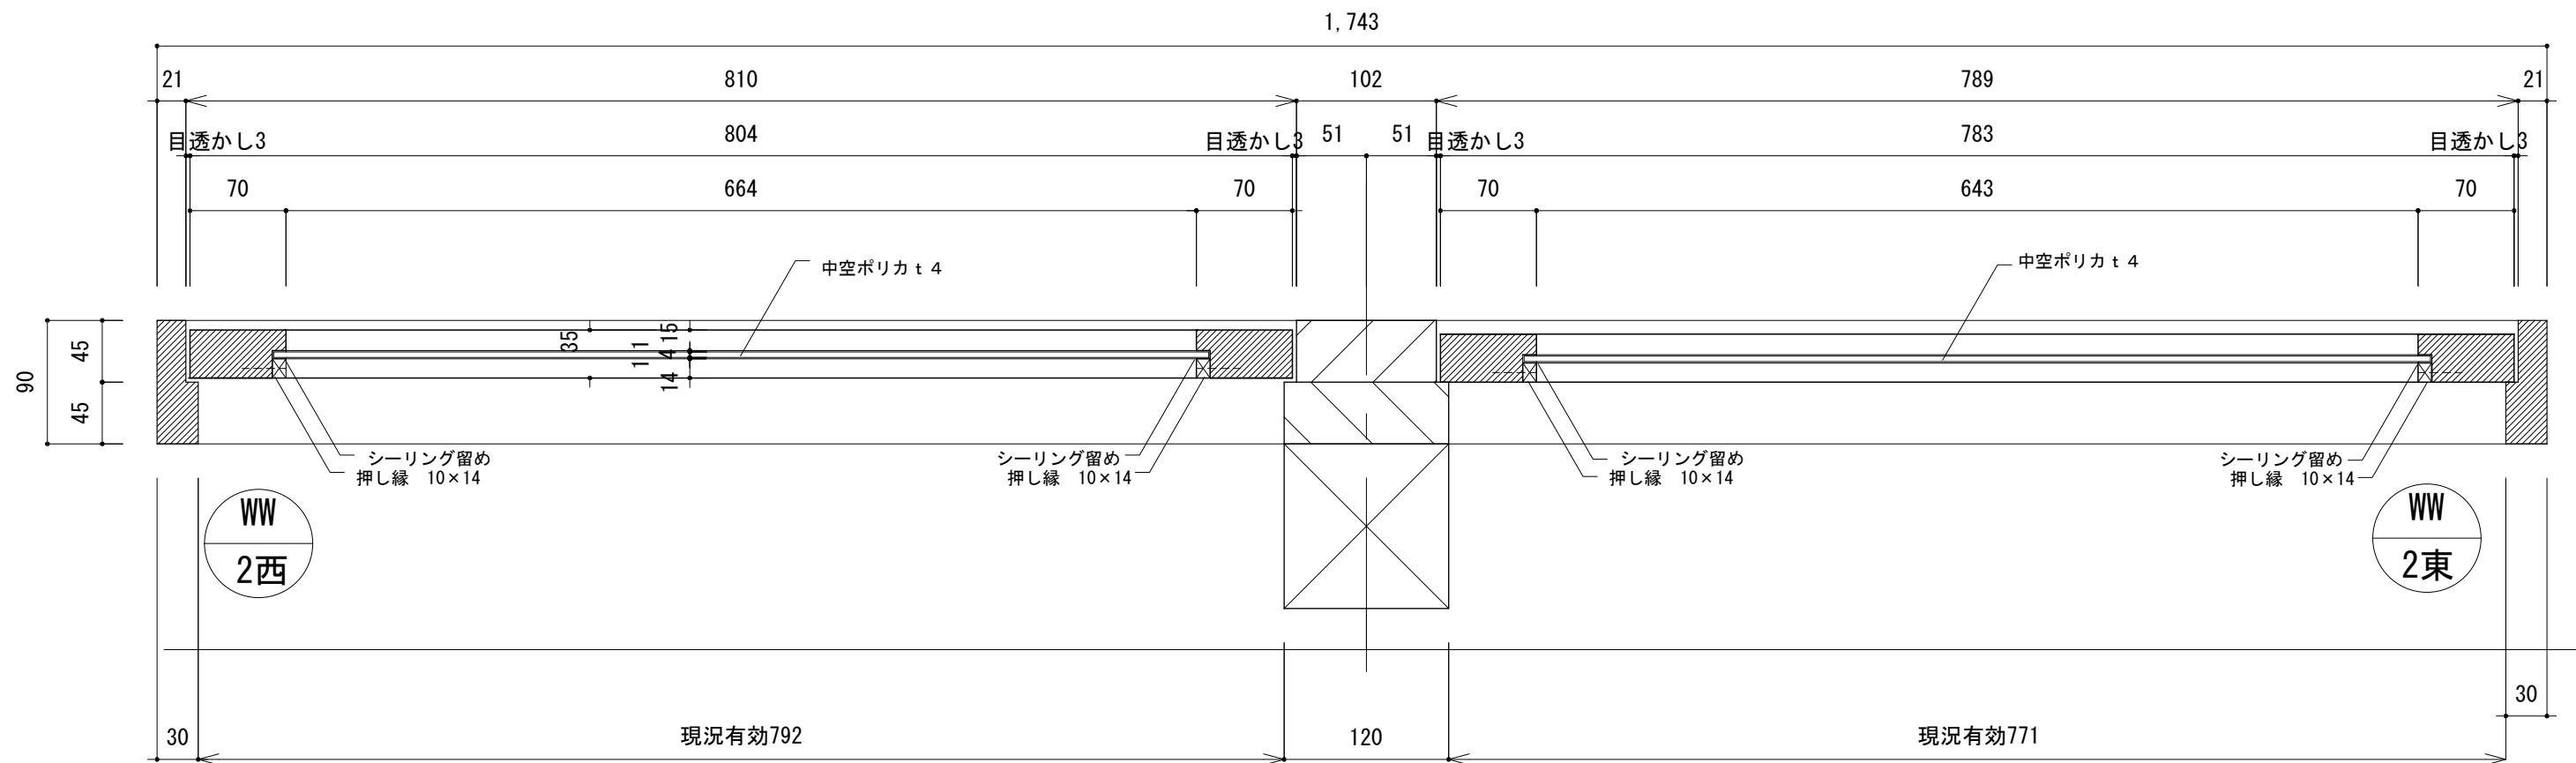

内部

平面図 1 : 5

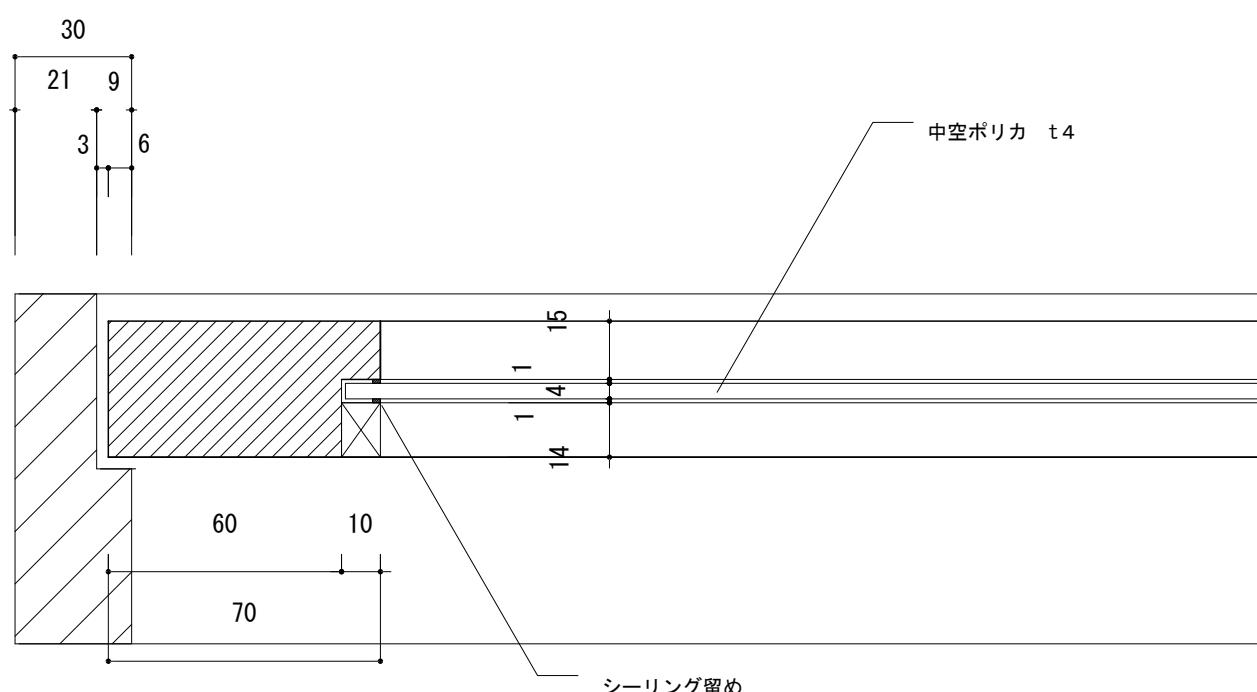

框詳細図 1 : 2

TITLE

里山獣肉学舎 新築工事

NAME

建具製作図 WW-2西東

SCALE

1/2 1/5

DATE

2018/01/10

SHEET NO.

01


詳細断面図 WW-2西東 DRAW:yamaji

岐阜県立森林文化アカデミー
木造建築スタジオ
〒501-3714 岐阜県美濃市曾代88番地 TEL:0575-35-3889 FAX:0575-35-3890



配線ルート図 sc : 1/200

給排水設備配置図 sc : 1/50

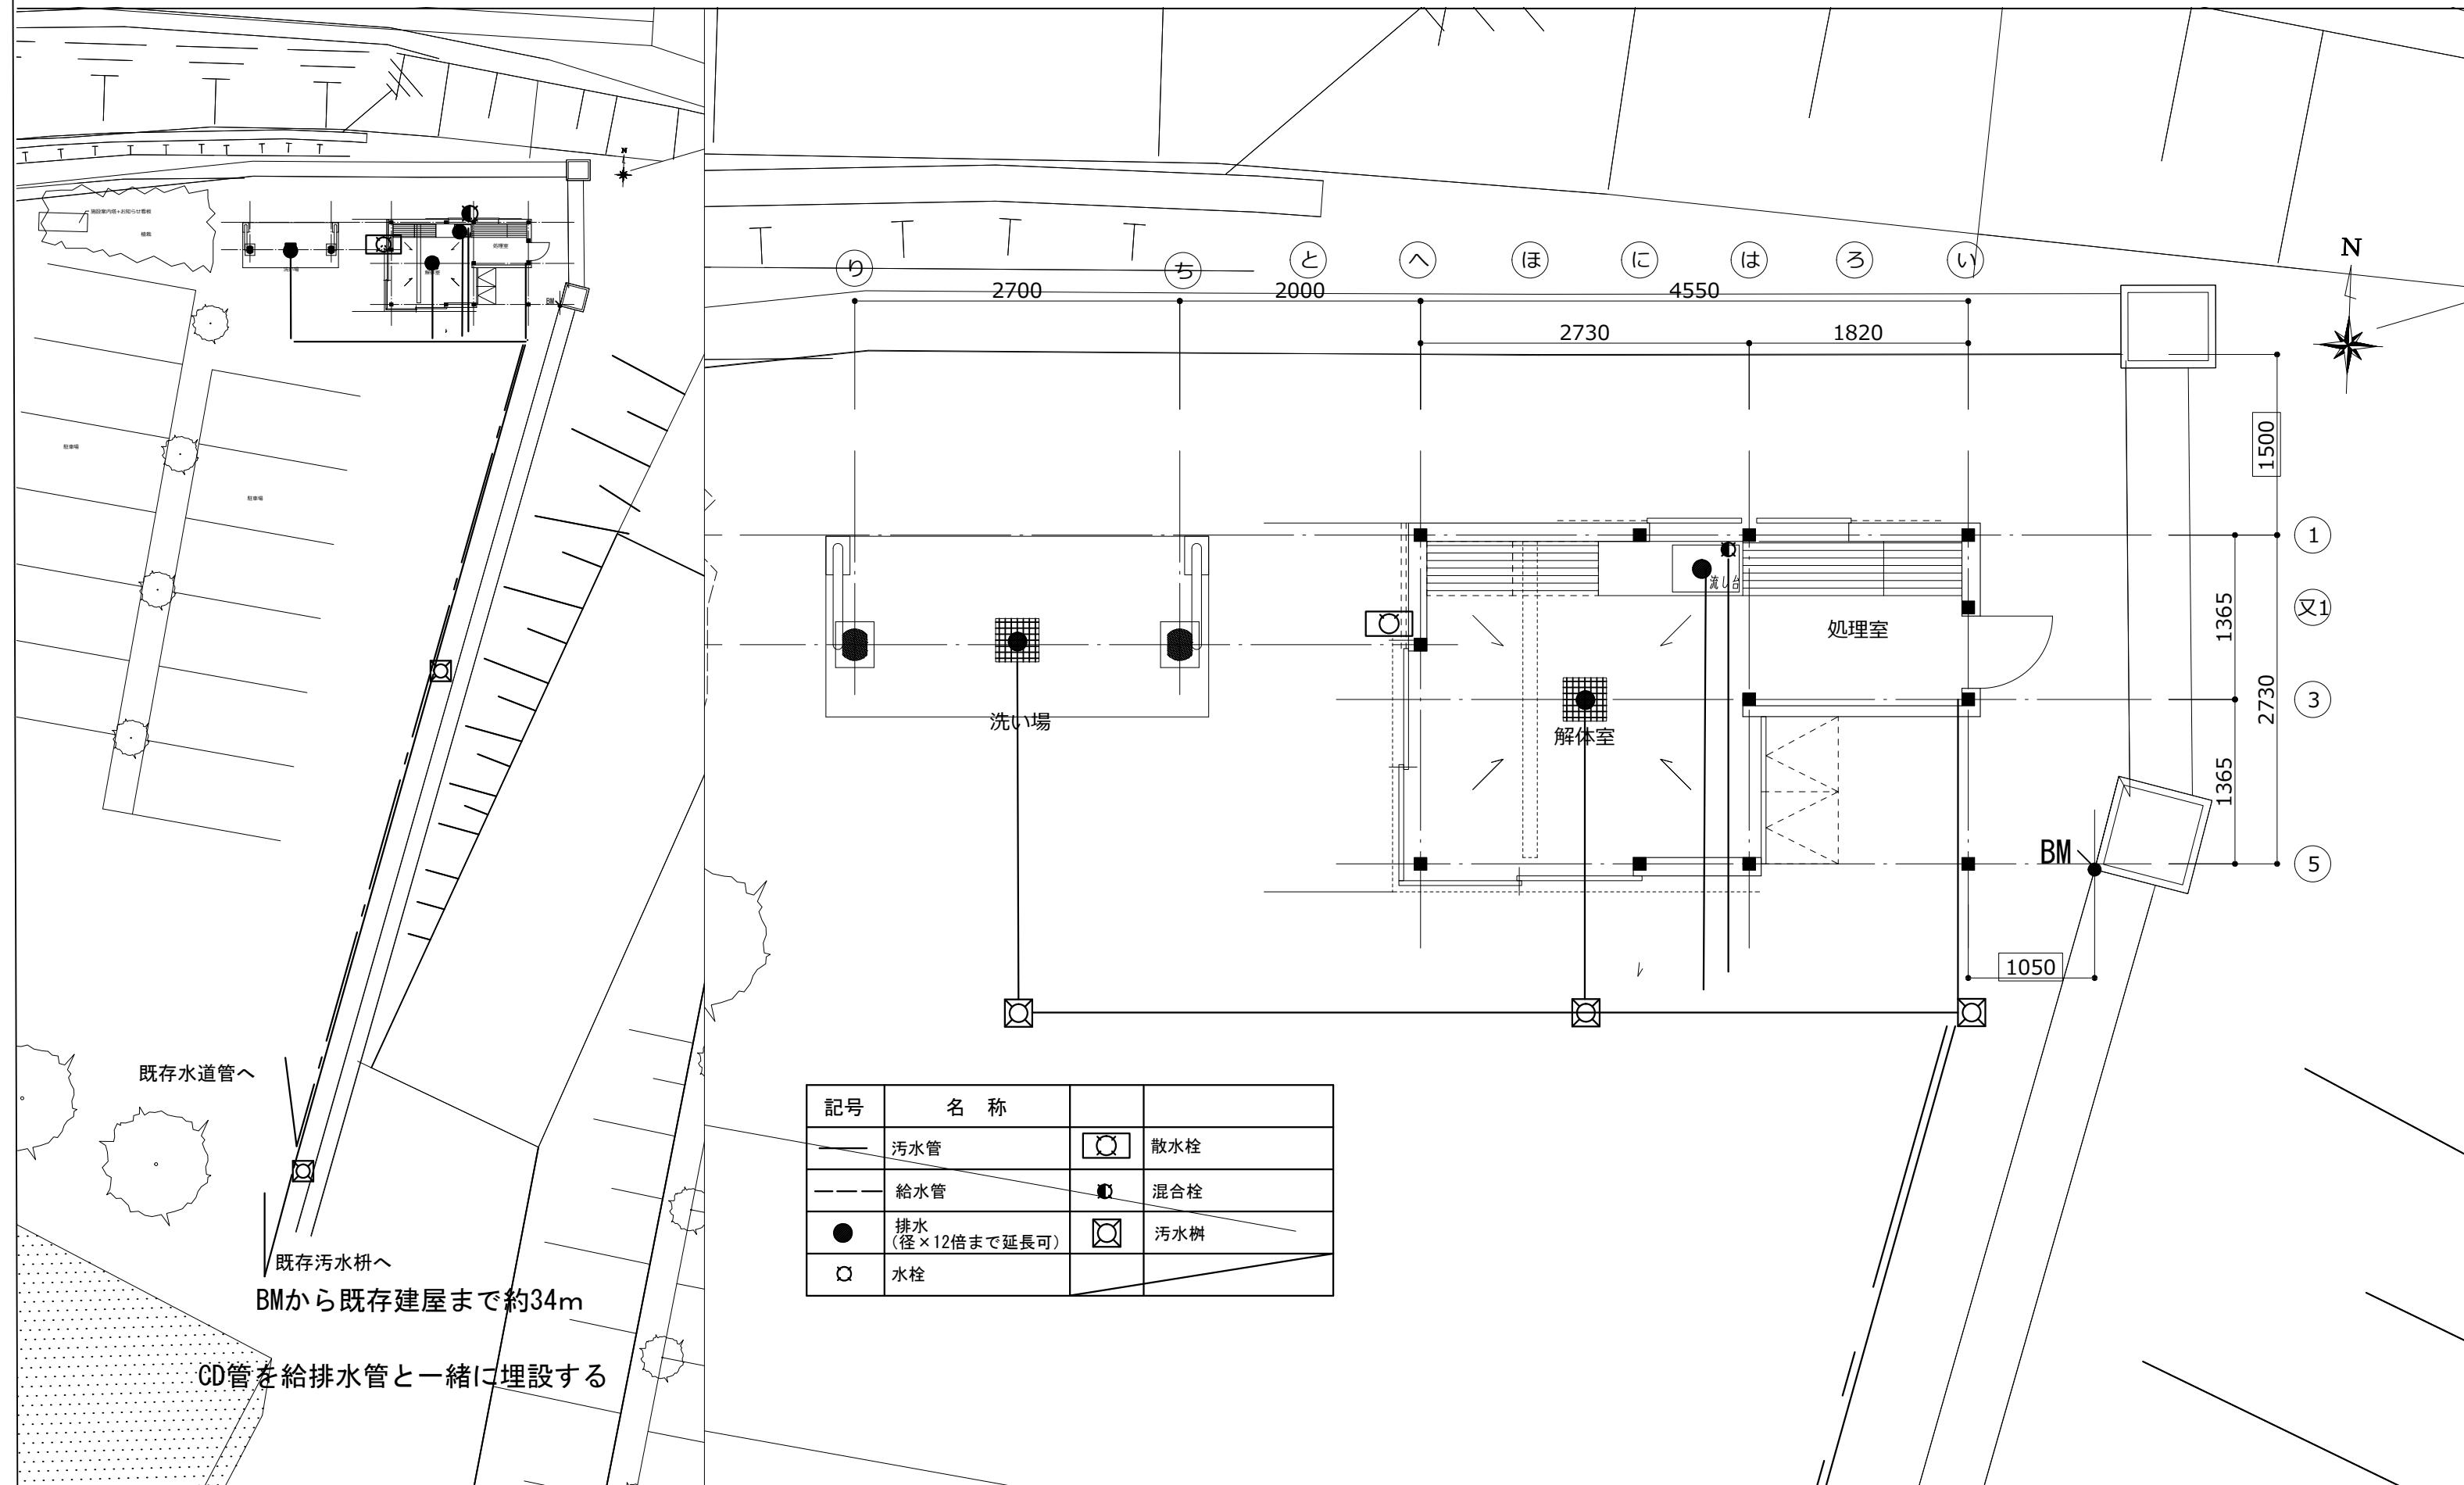

TITLE

NAME


SCALE

DATE


SHEET NO.

岐阜県立森林文化アカデミー
木造建築スタジオ


水栓位置検討 平面図

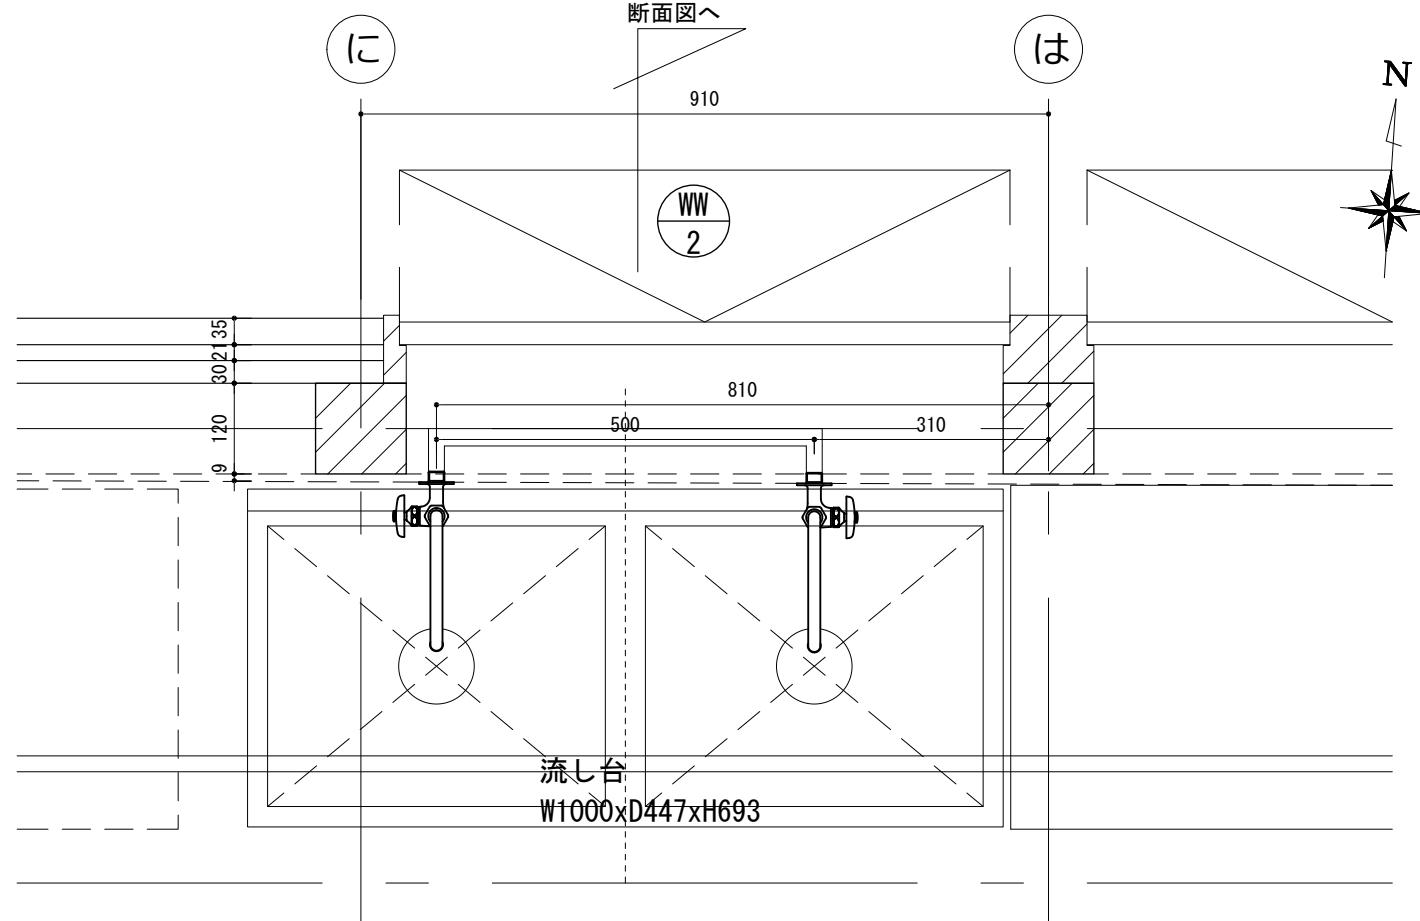

水栓位置検討 立面図

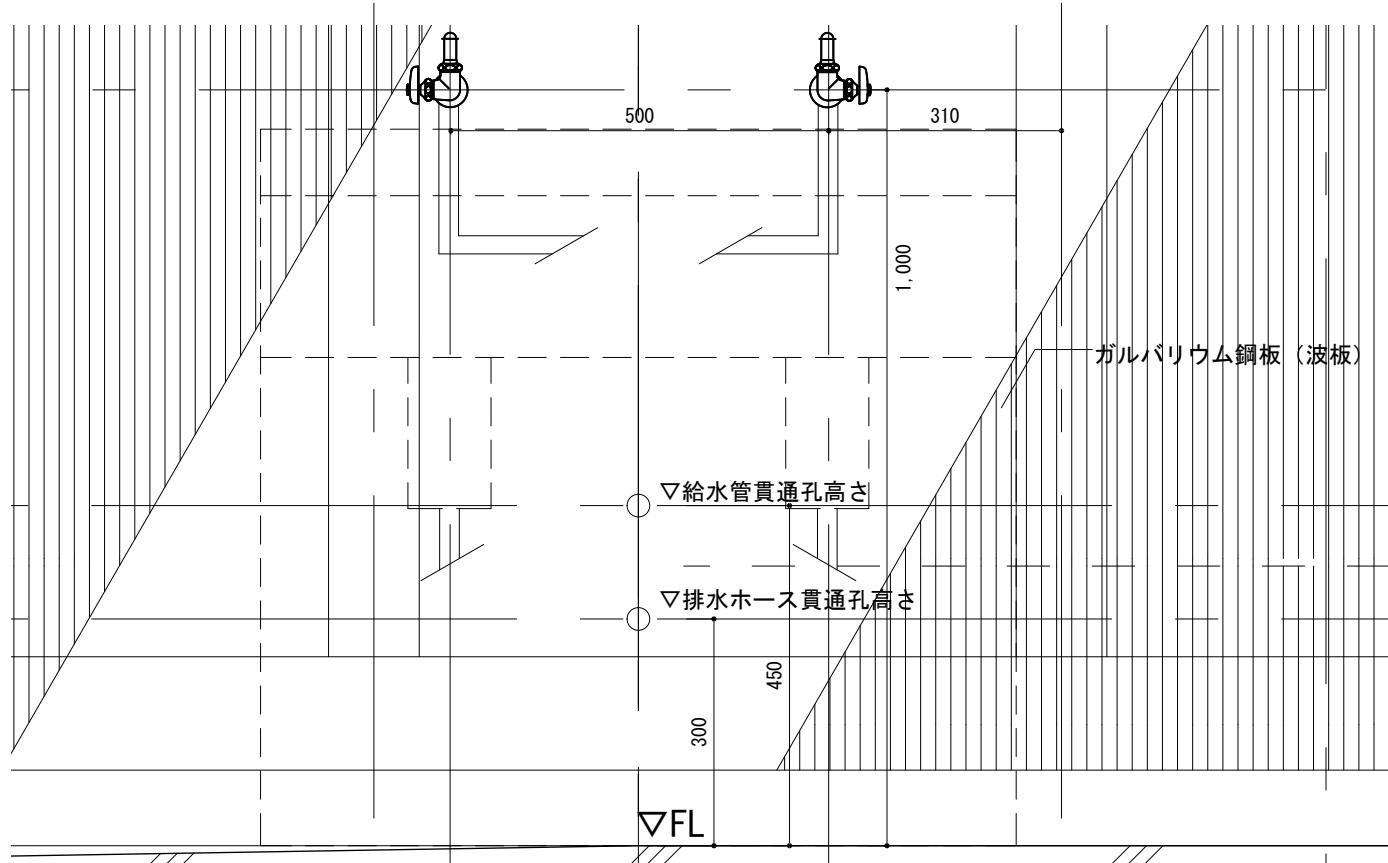

水栓位置検討 断面詳細図

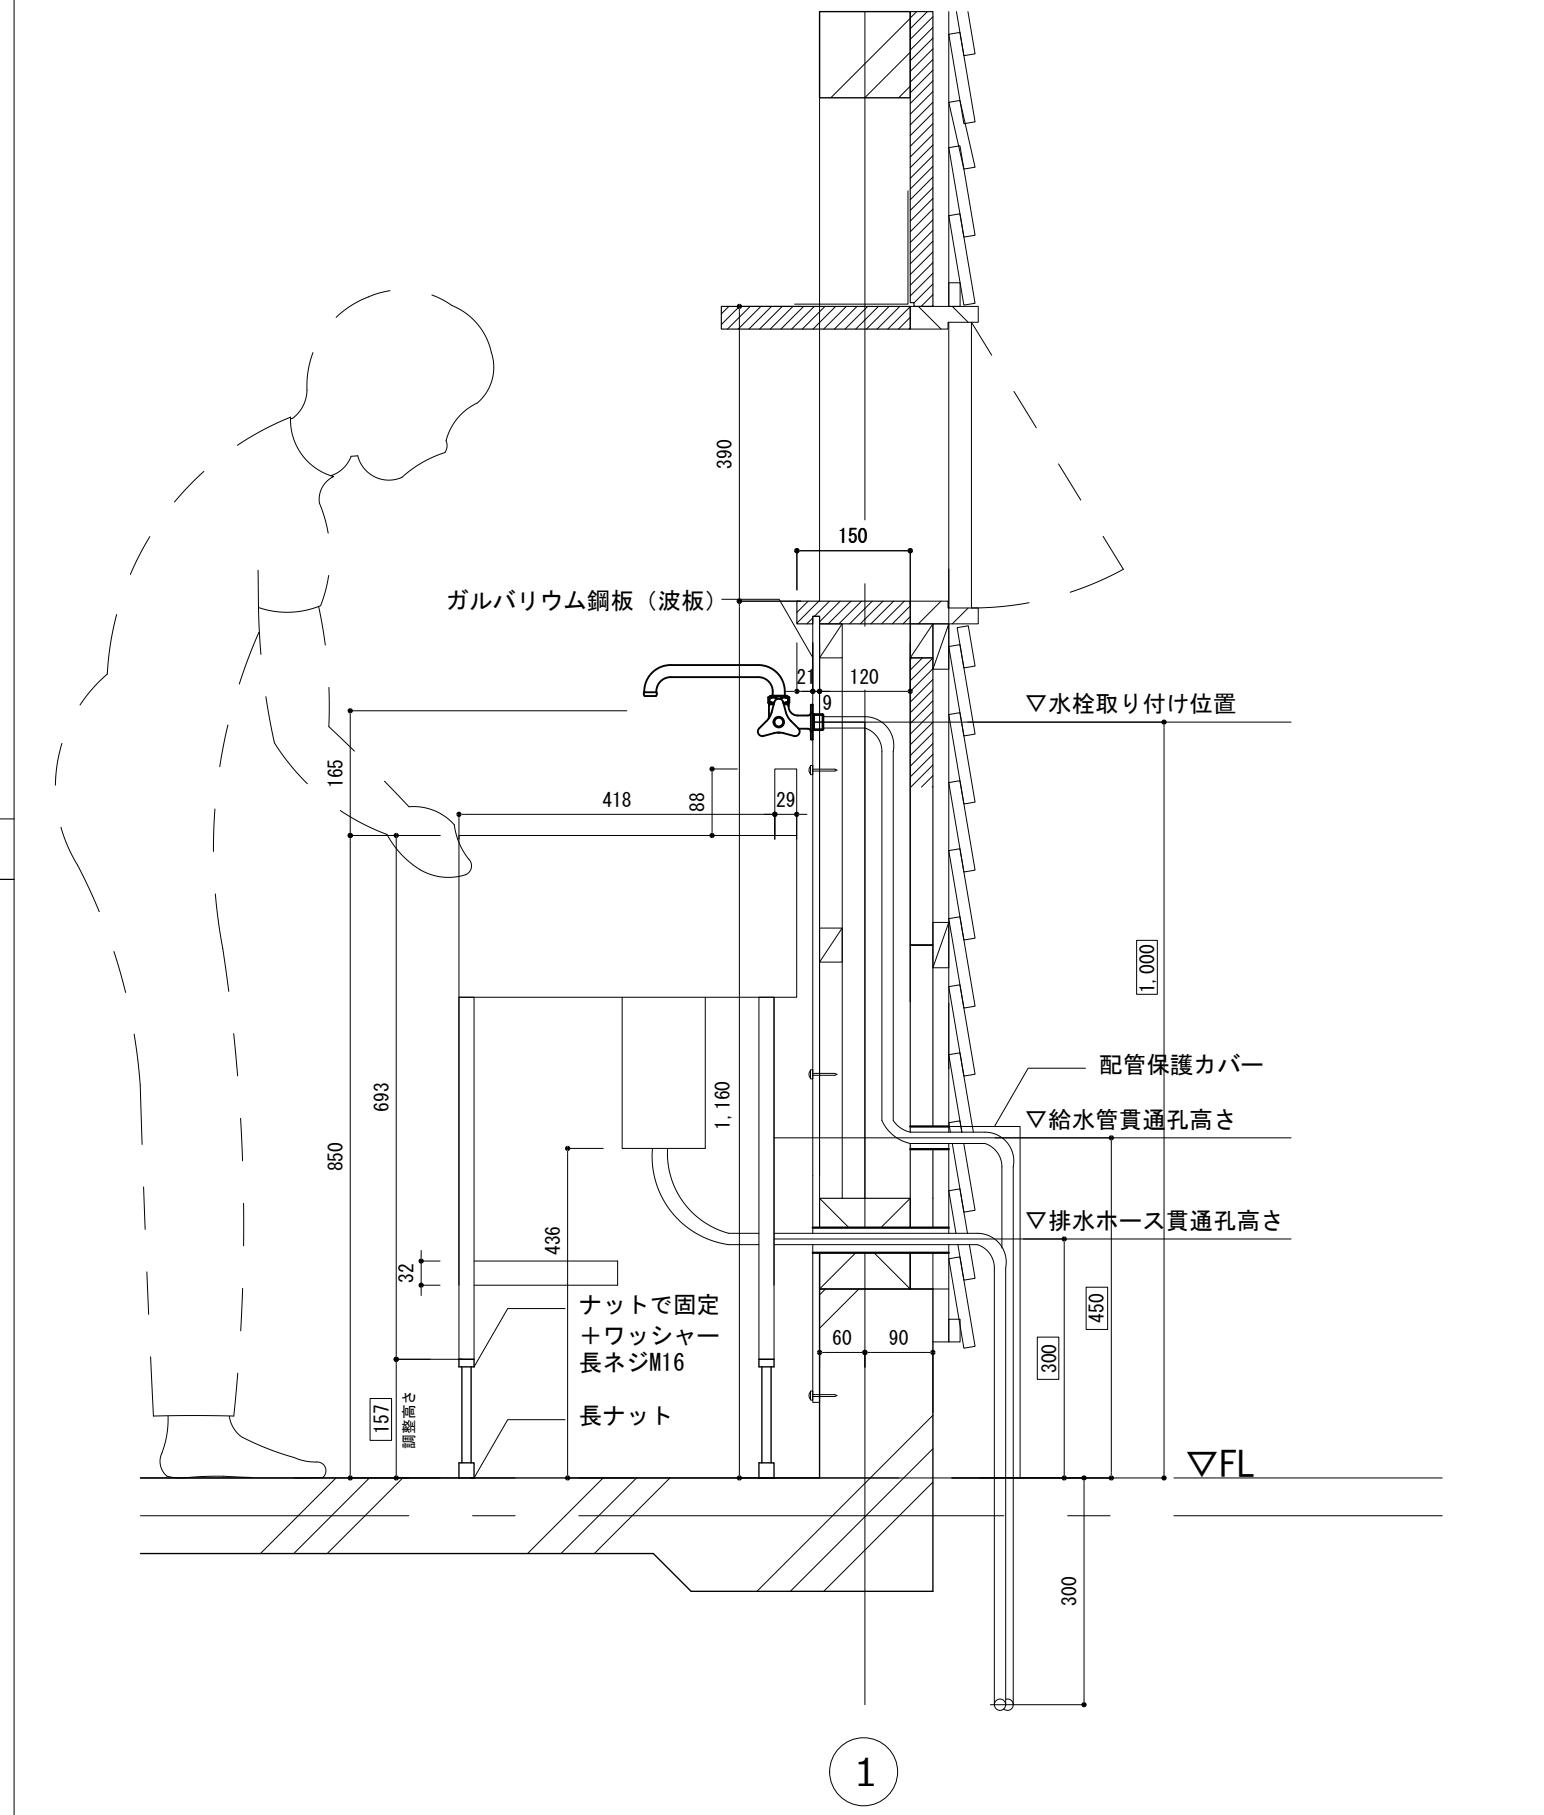

TITLE

里山獣肉学舎 新築工事

NAME

水栓位置検討図

SCALE

1/10

DATE

2018/2/5

SHEET NO.

00


**

岐阜県立森林文化アカデミー
木造建築スタジオ
〒501-3714 岐阜県美濃市曾代88番地 TEL: 0575-35-3889 FAX: 0575-35-3890




配線ルート図

1:200

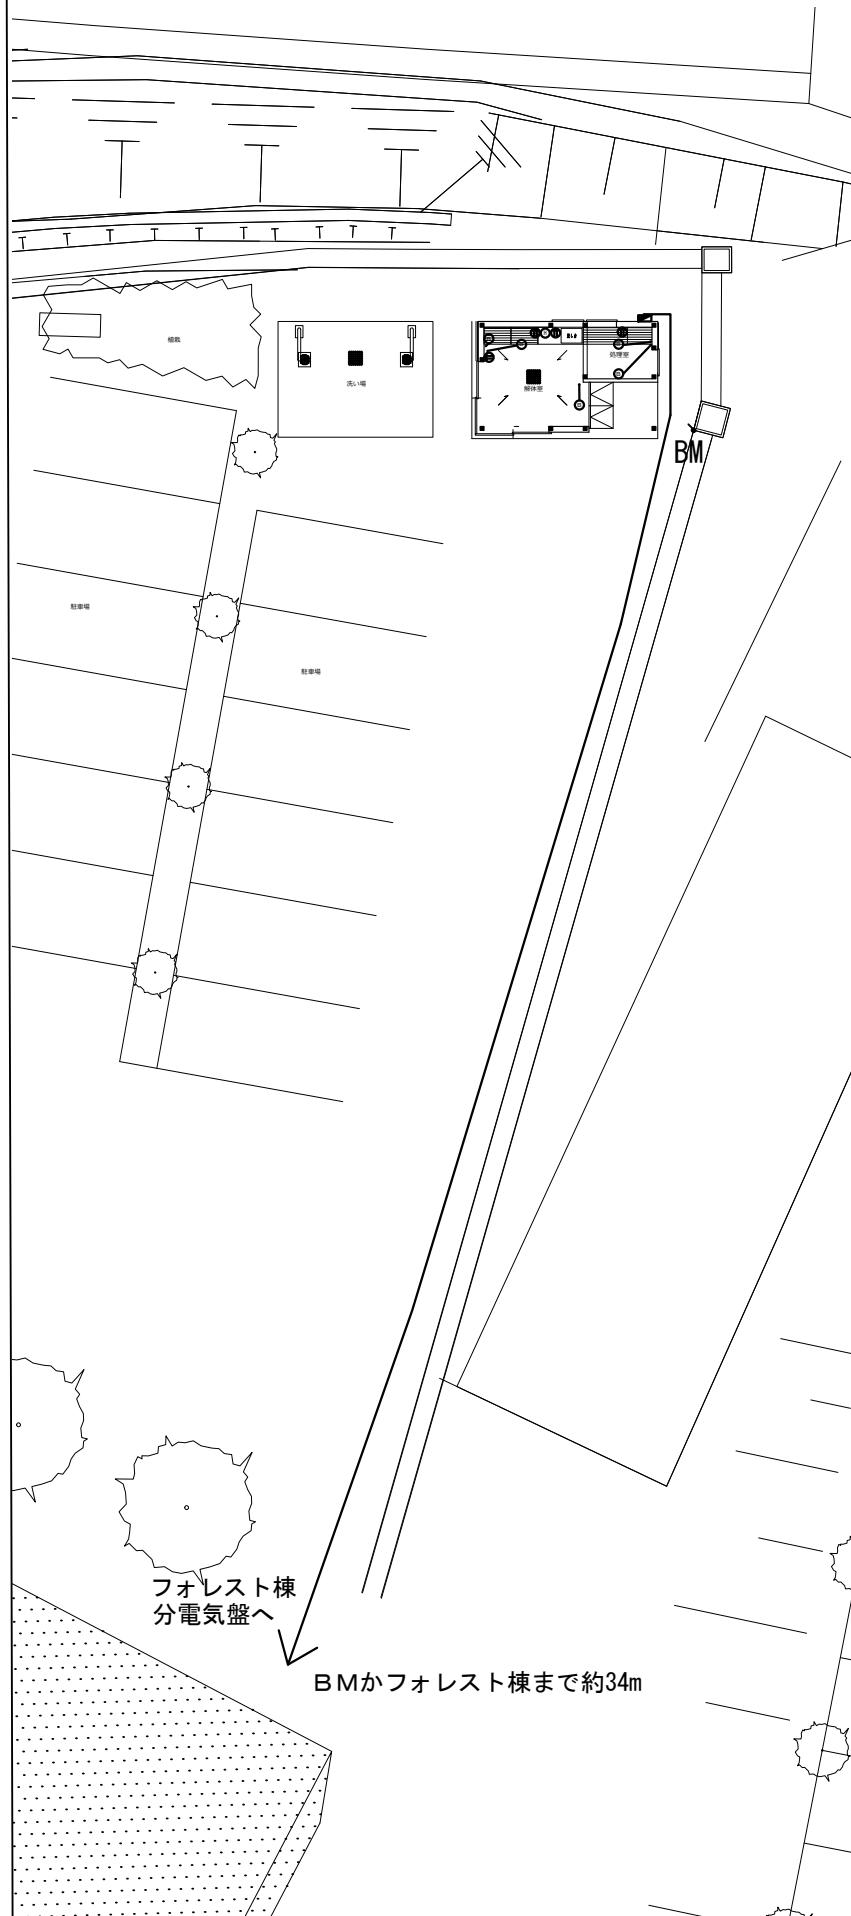

電気設備図

1:50

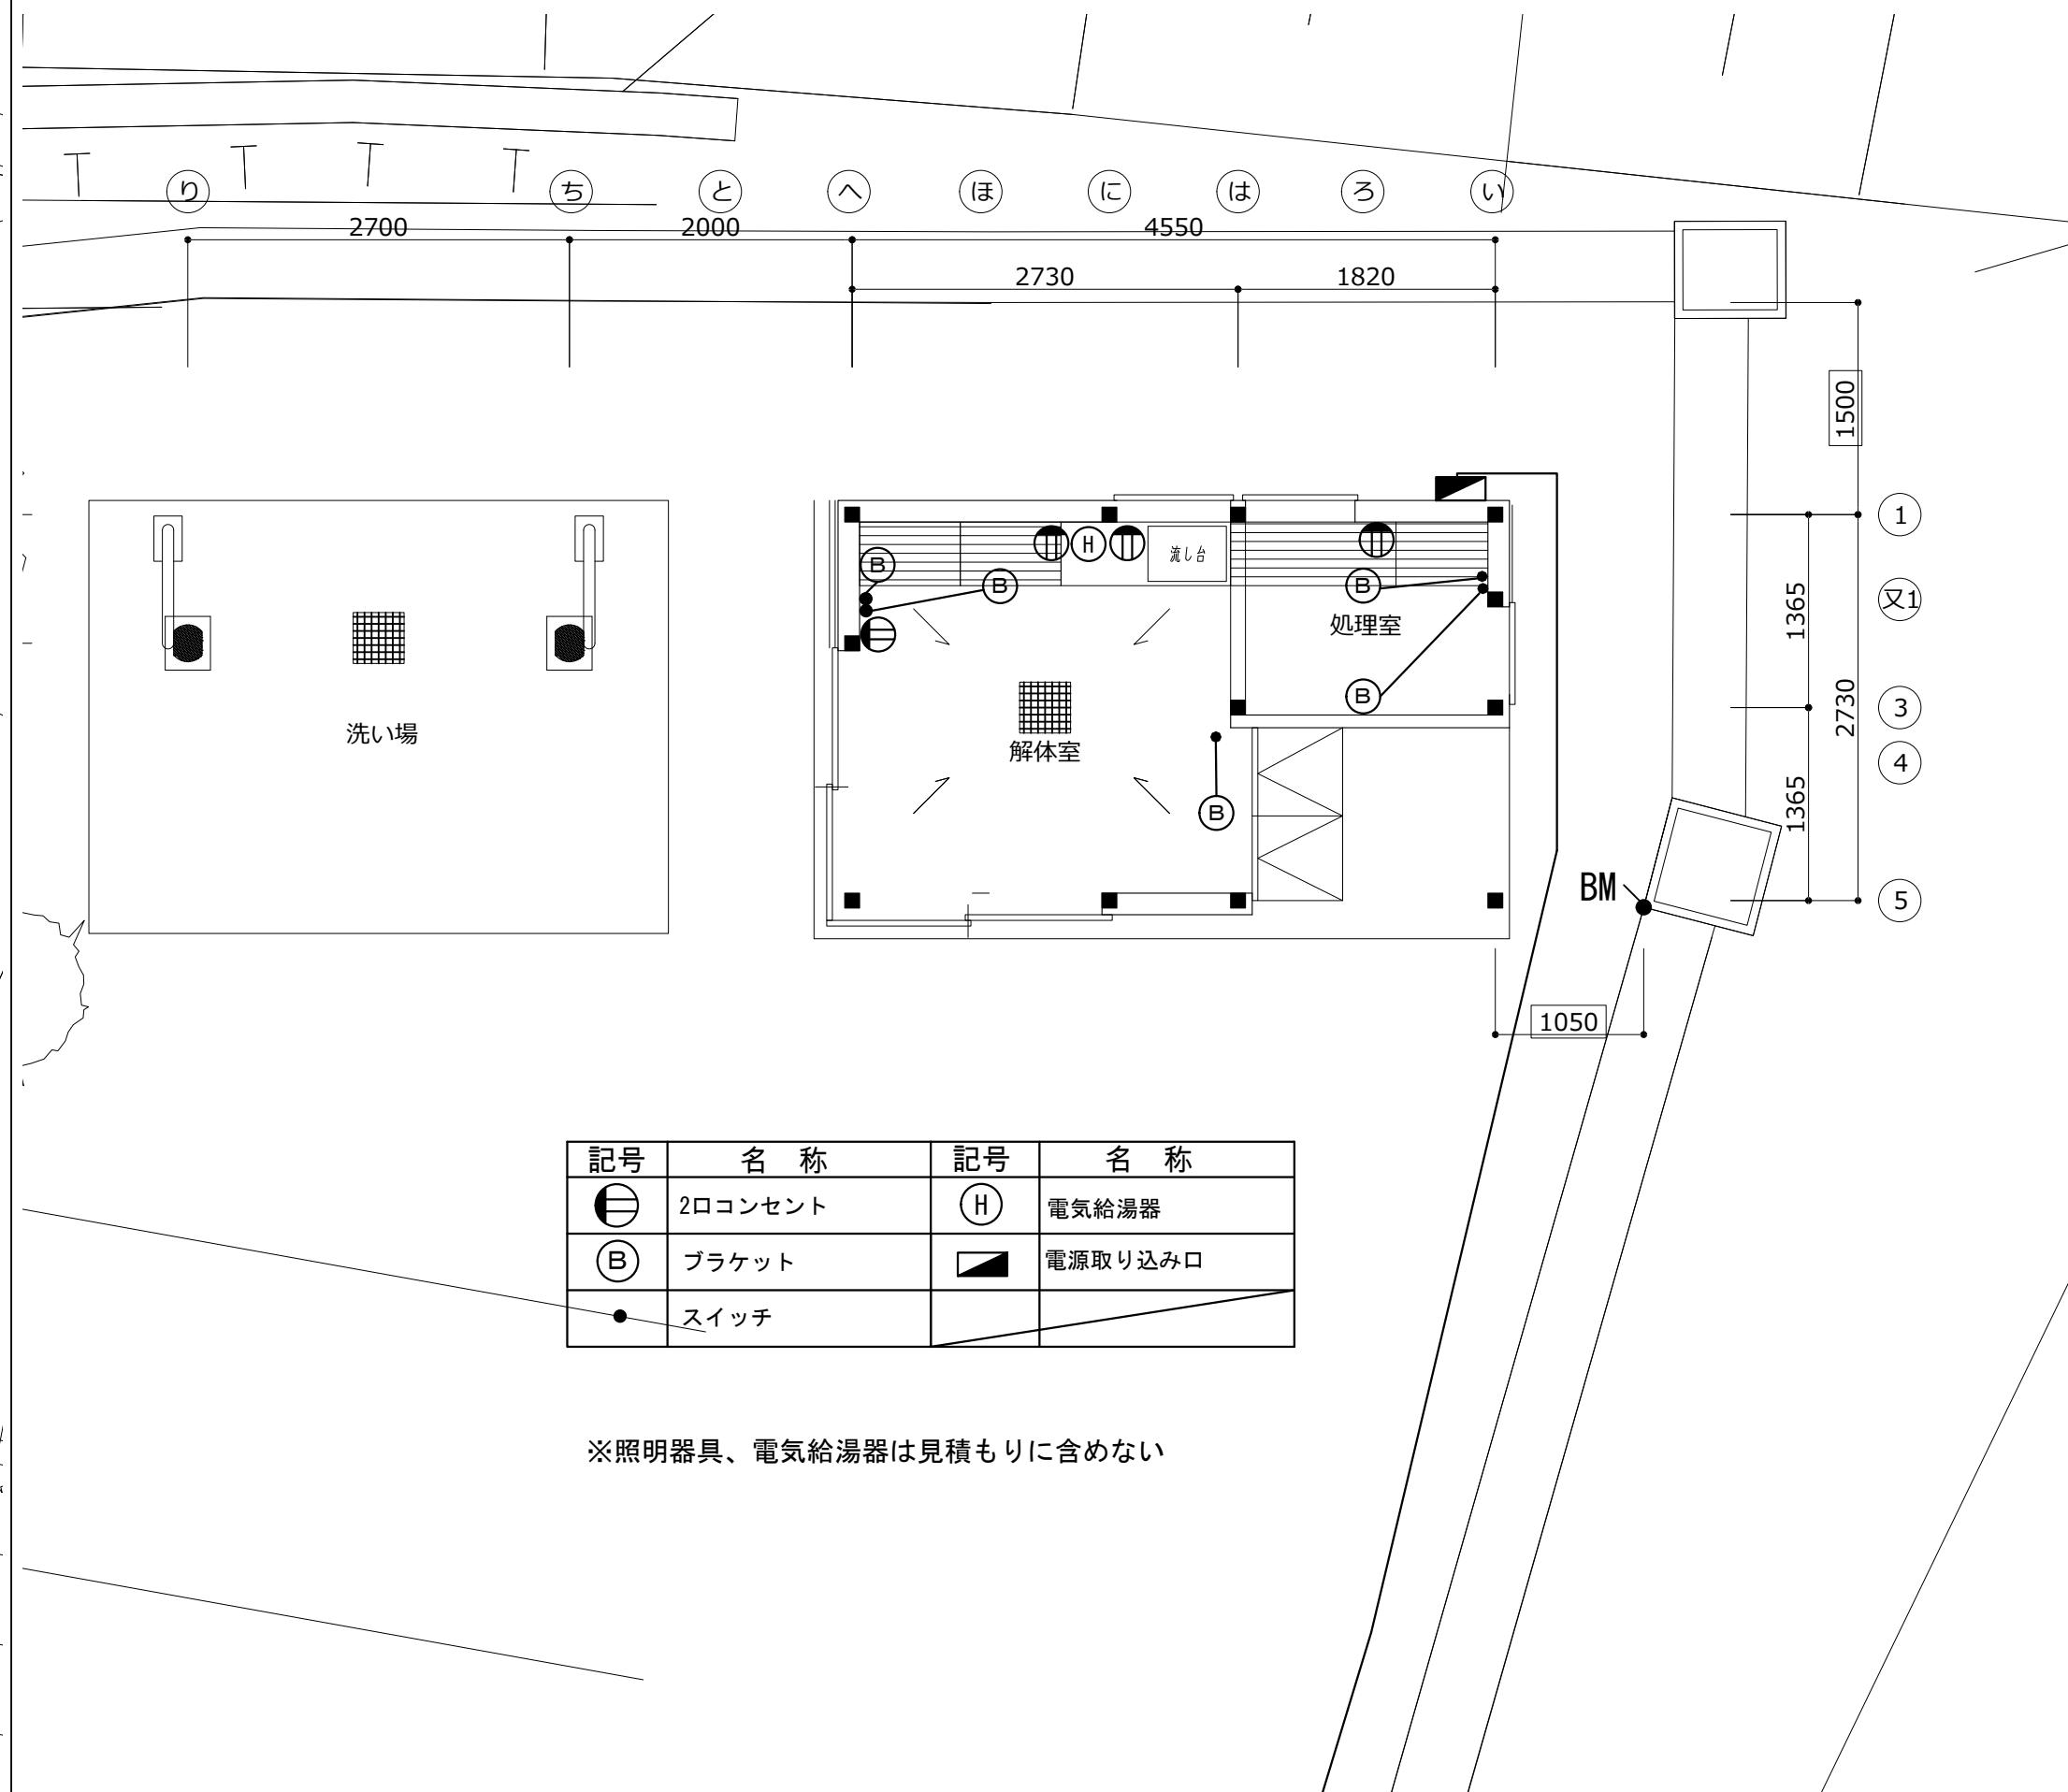

TITLE

里山獣肉学舎 新築工事

NAME

電気設備図

SCALE

1/200、1/50

DATE

2017/10/21

SHEET NO.


A-22

岐阜県立森林文化アカデミー
木造建築スタジオ


DRAW:

〒501-3714 岐阜県美濃市曾代88番地 TEL:0575-35-3889 FAX:0575-35-3890




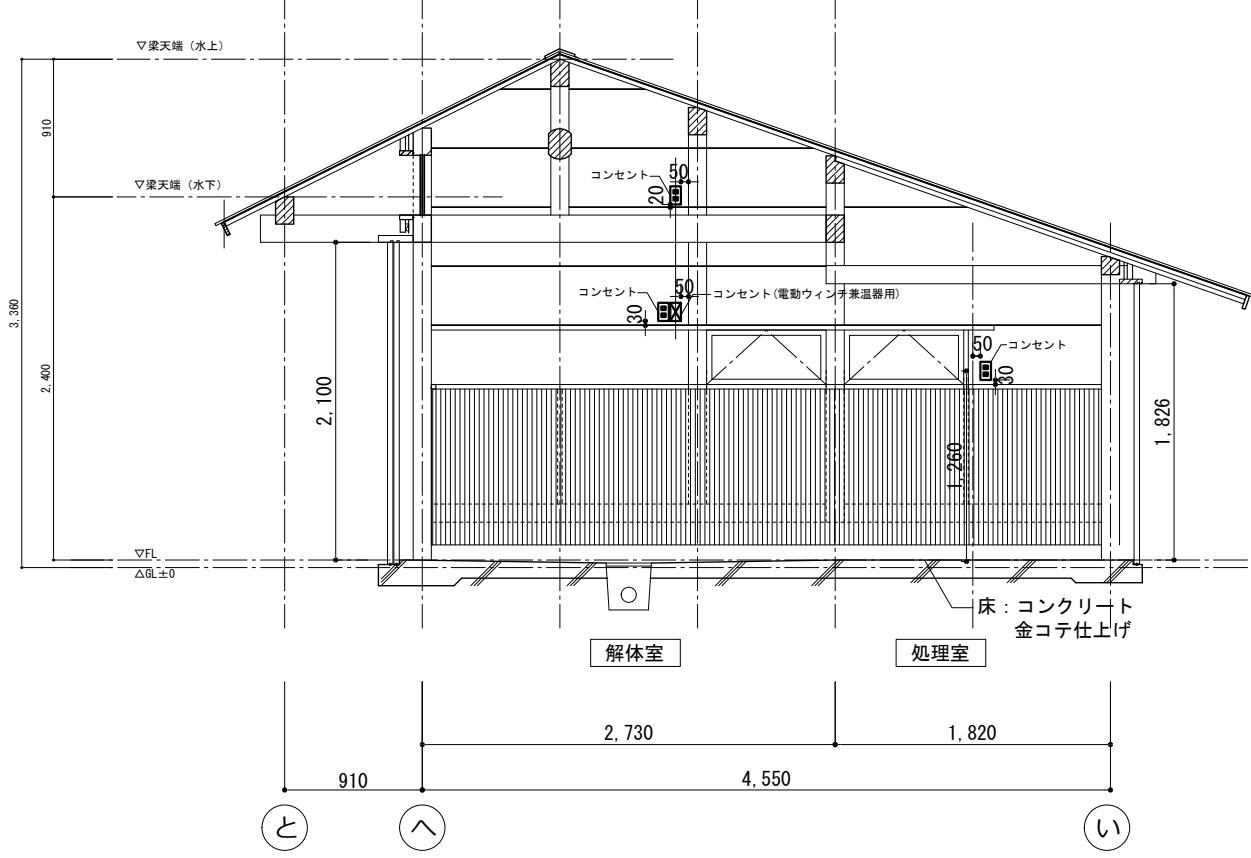


北 展開図 1 : 50

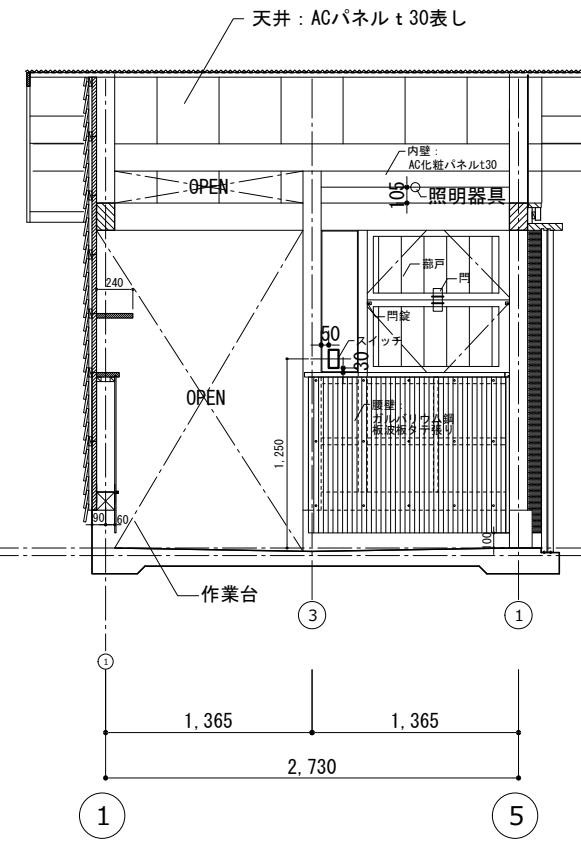


東 展開図1 1 : 50

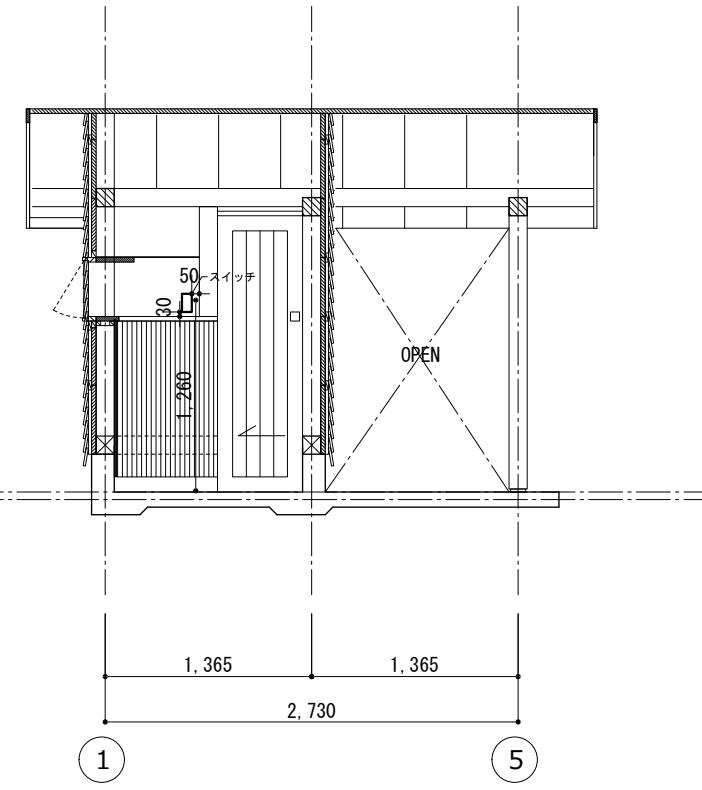


東 展開図2 1 : 50

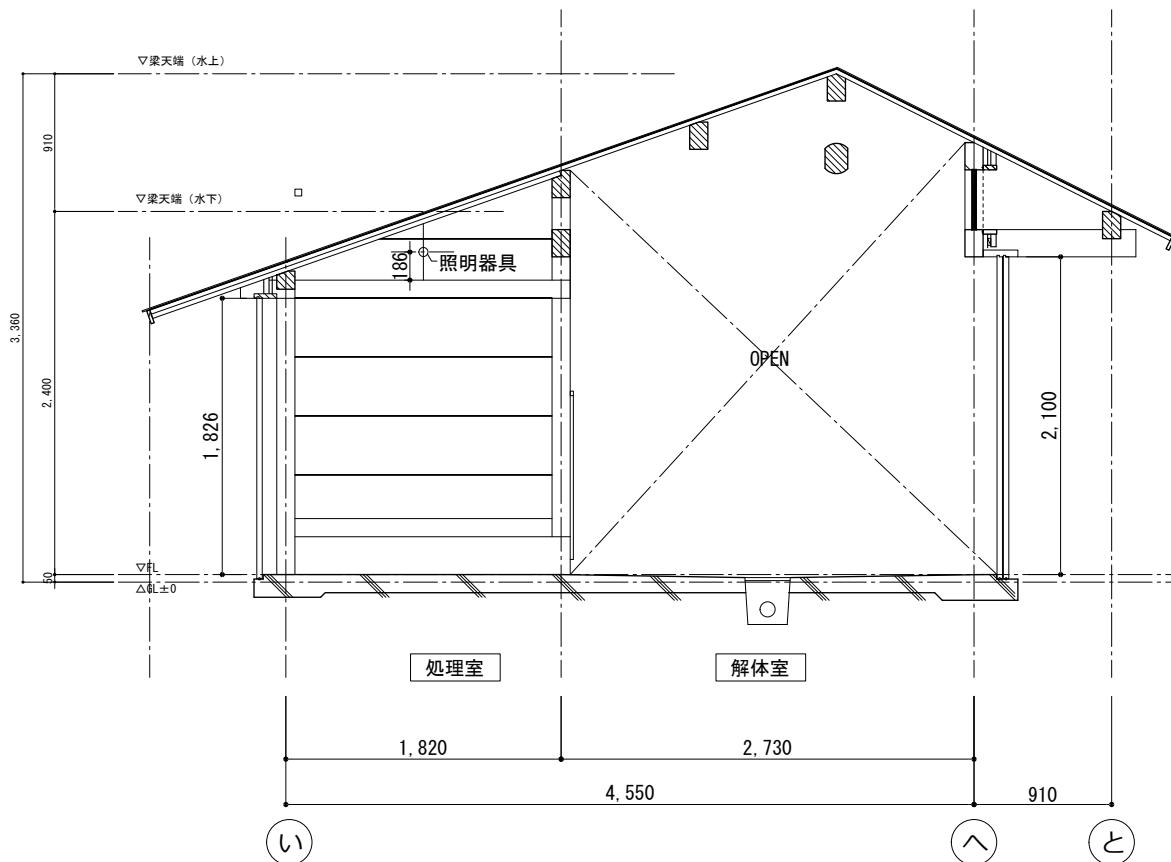

南 展開図1 1 : 50

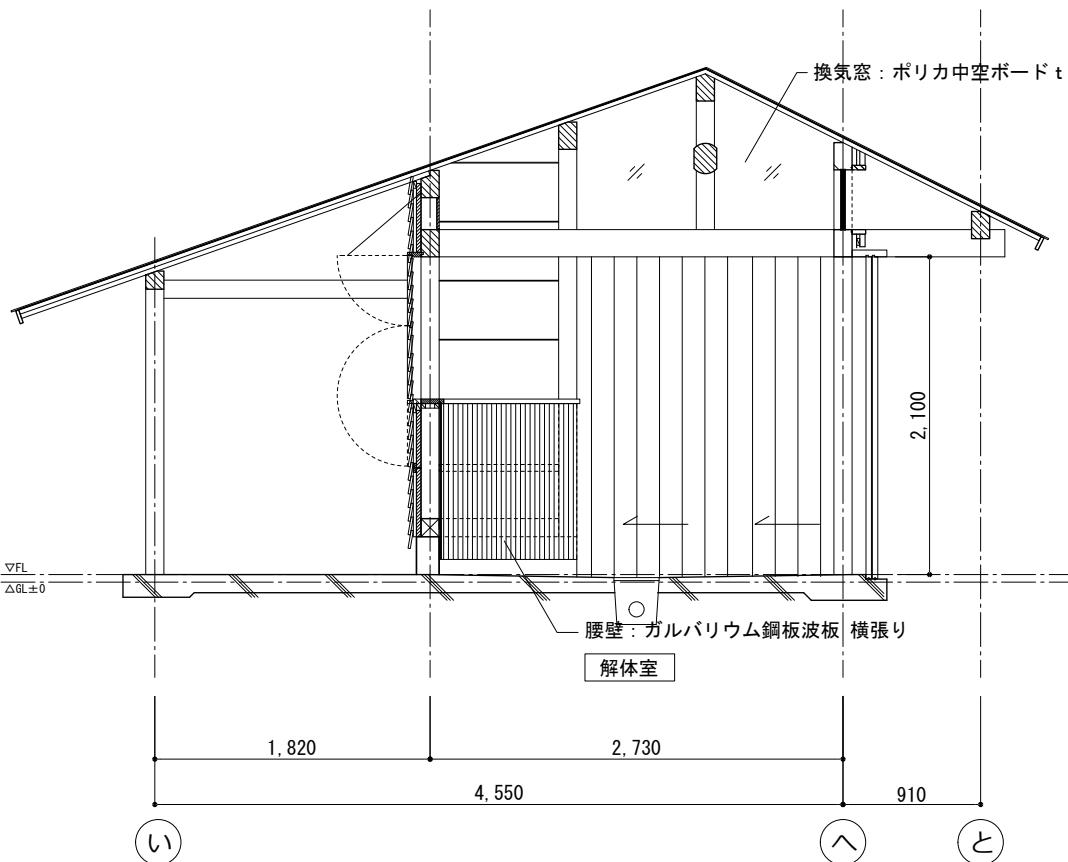

南 展開図1 1 : 50

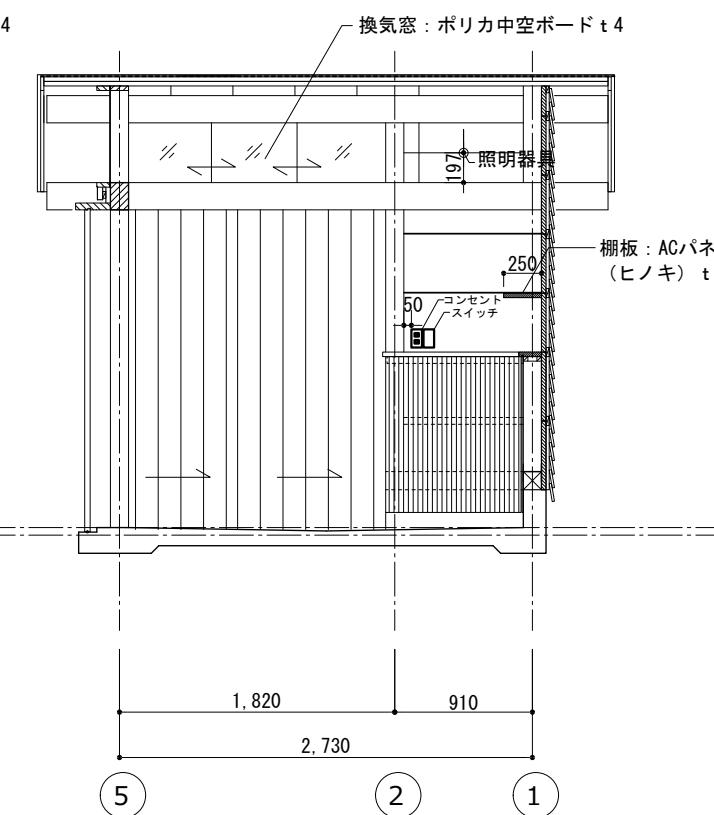

D 展開図 1 : 50

TITLE

里山獣肉学舎 新築工事

NAME

電気設備配置図

SCALE

1/50

DATE

2017/10/25



SHEET NO.

00

**

岐阜県立森林文化アカデミー
木造建築スタジオ
〒501-3714 岐阜県美濃市曾代88番地 TEL:0575-35-3889 FAX:0575-35-3890



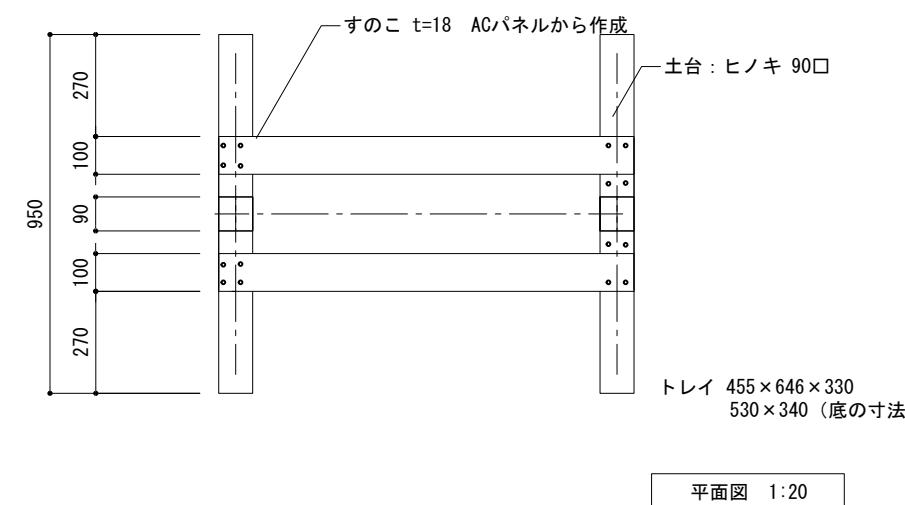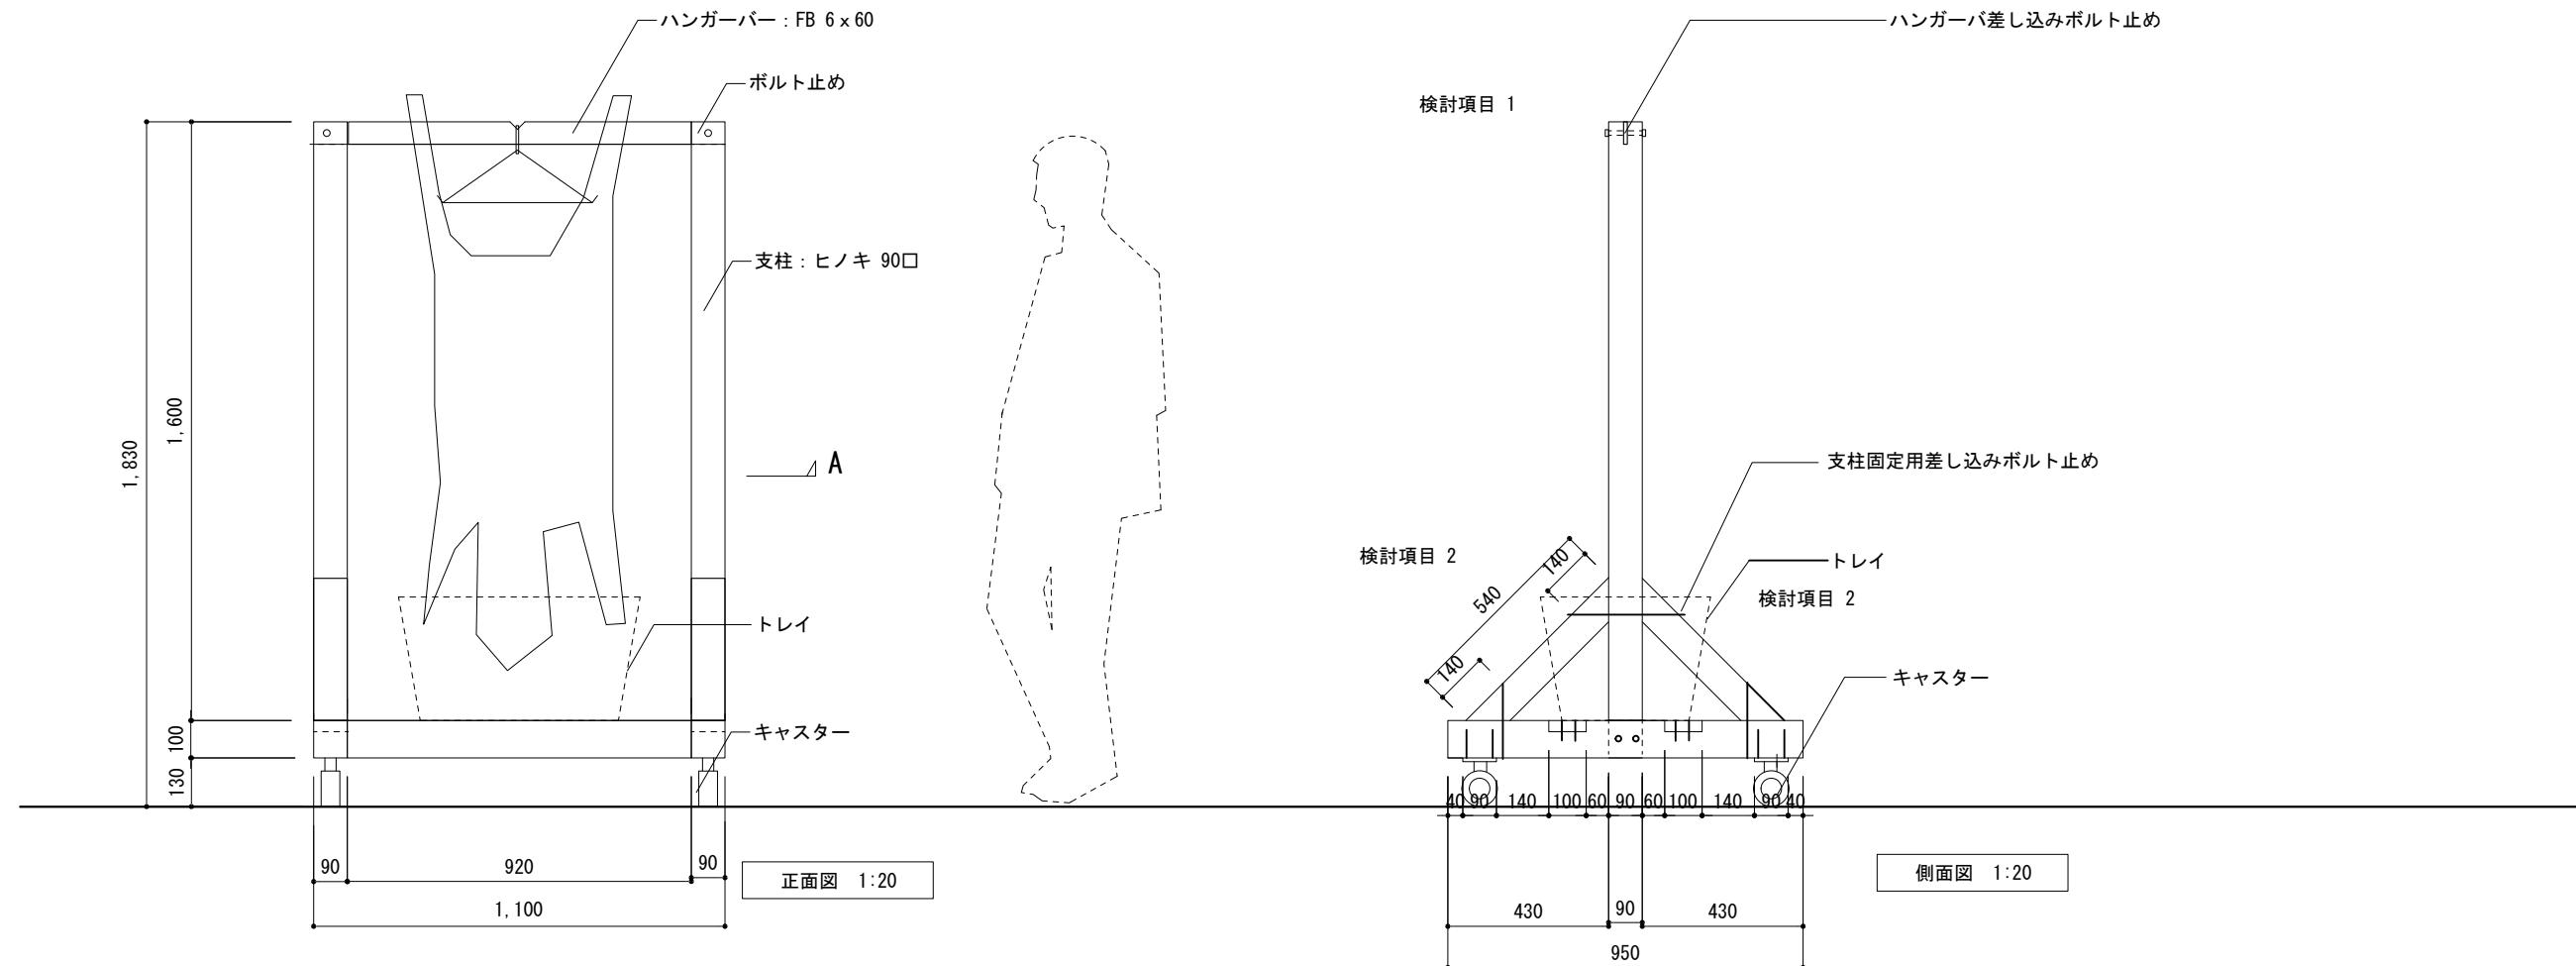

検討項目 1 ハンガーバーと支柱の固定方法
※長ネジを通すための穴あけが必要
検討項目 2 キャスターの接合部分のディテール
※長ネジ+ボルト M16・M12はある。

TITLE

里山獣肉学舎 新築工事

NAME

移動架台図

SCALE

1/20


DATE



2017/02/26

SHEET NO.


S-09

岐阜県立森林文化アカデミー
木造建築スタジオ
〒501-3714 岐阜県美濃市曾代88番地 TEL:0575-35-3889 FAX:0575-35-3890


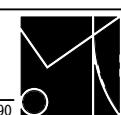


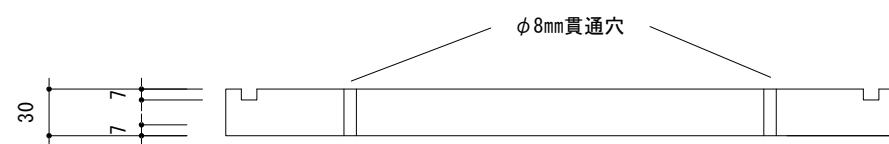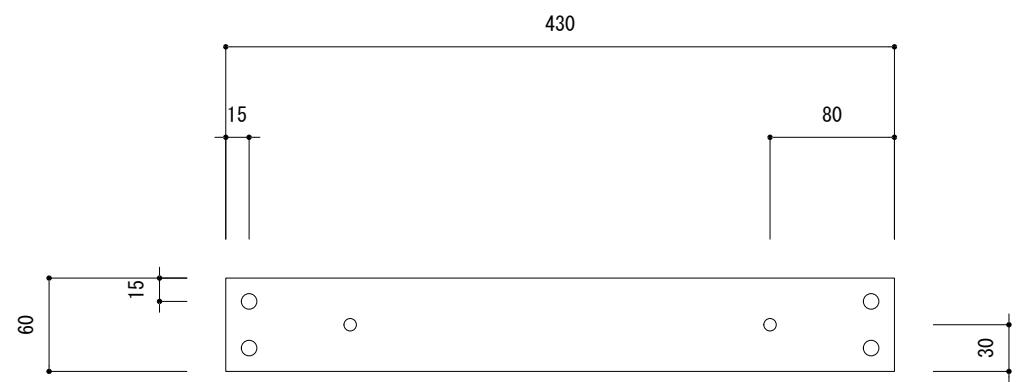



口の字脚 上材

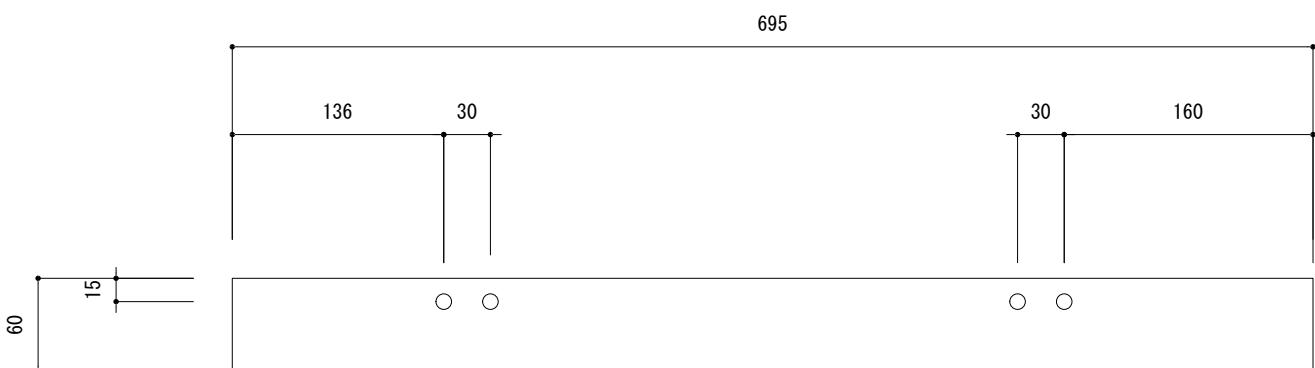

口の字脚 堅材A

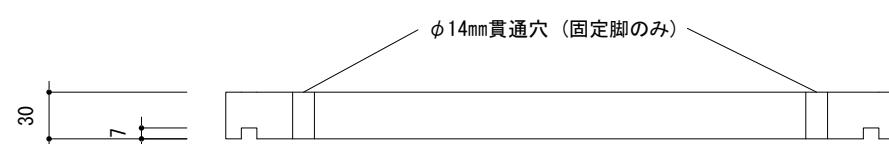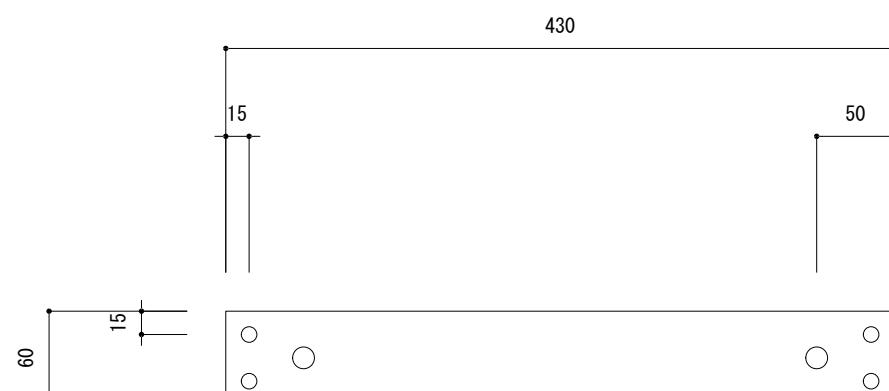

口の字脚 下材

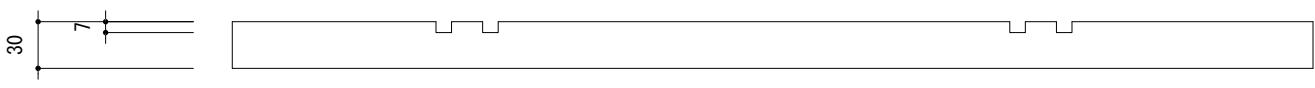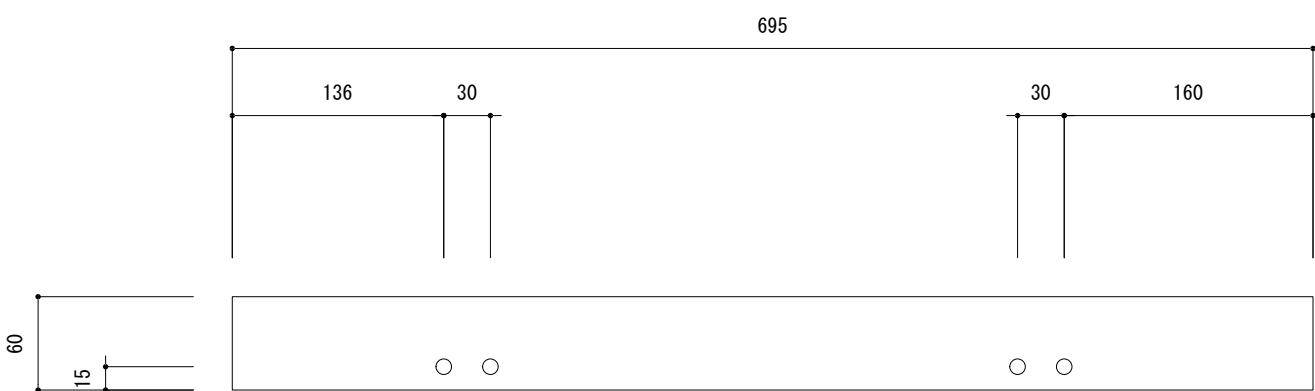

口の字脚 堅材B

TITLE

里山獣肉学舎 新築工事

NAME

作業台 詳細加工図

SCALE

1/5

DATE

2018/03/11

SHEET NO.



岐阜県立森林文化アカデミー

木造建築スタジオ

〒501-3714 岐阜県美濃市曾代88番地 TEL:0575-35-3889 FAX:0575-35-3890



DRAW:山路

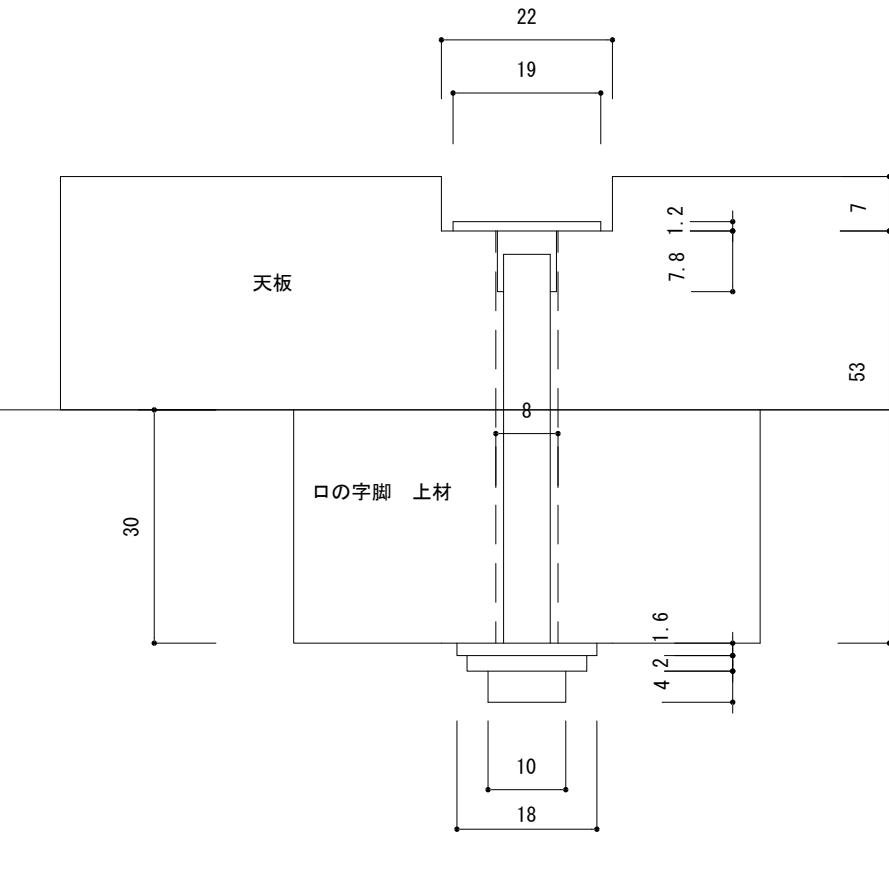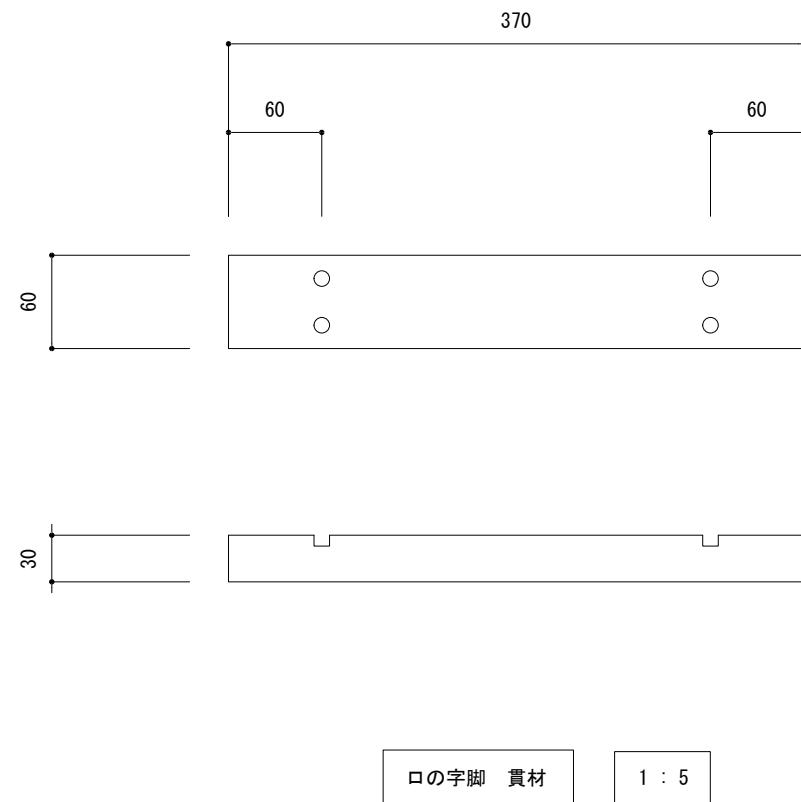

●材料表 【木材】

部材名	寸法	数量
作業台①(可動) 天板	850 × 450 × 30	1
作業台②(固定) 天板	1050 × 450 × 30	1
作業台③(固定) 天板	700 × 450 × 30	1
口の字脚 上下材	430 × 60 × 30	12
口の字脚 縦材	695 × 60 × 30	12
口の字脚 貫材	370 × 60 × 30	12
すのこ棚① 上段	830 × 100 × 21	3
すのこ棚① 下段	830 × 100 × 30	3
すのこ棚② 上段	1030 × 100 × 21	3
すのこ棚② 下段	1030 × 100 × 30	3
すのこ棚③ 上段	680 × 100 × 21	3
すのこ棚③ 下段	680 × 100 × 30	3
すのこ棚 縁	360 × 60 × 30	12

●材料表 【金具】

部材名	寸法	数量
爪つきナット	M6 外径19mm	12
六角ボルト	M6 長さ50mm	12
平ワッシャー	M8 外径18mm	12
コーススレッド	3.8 × 51mm	168
コーススレッド	3.8 × 45mm	48
キャスター		4
アジャスター ボルト		8
アジャスター用ナット		8
アジャスター用ワッシャー		16
スプリングワッシャー	M8 外径15mm	12

TITLE

NAME

SCALE

DATE

SHEET NO.

岐阜県立森林文化アカデミー

木造建築スタジオ

〒501-3714 岐阜県美濃市曾代88番地 TEL:0575-35-3889 FAX:0575-35-3890

里山獣肉学舎 新築工事


作業台 詳細図・材料表

1/5・1/1


2018/03/11

DRAW:山路




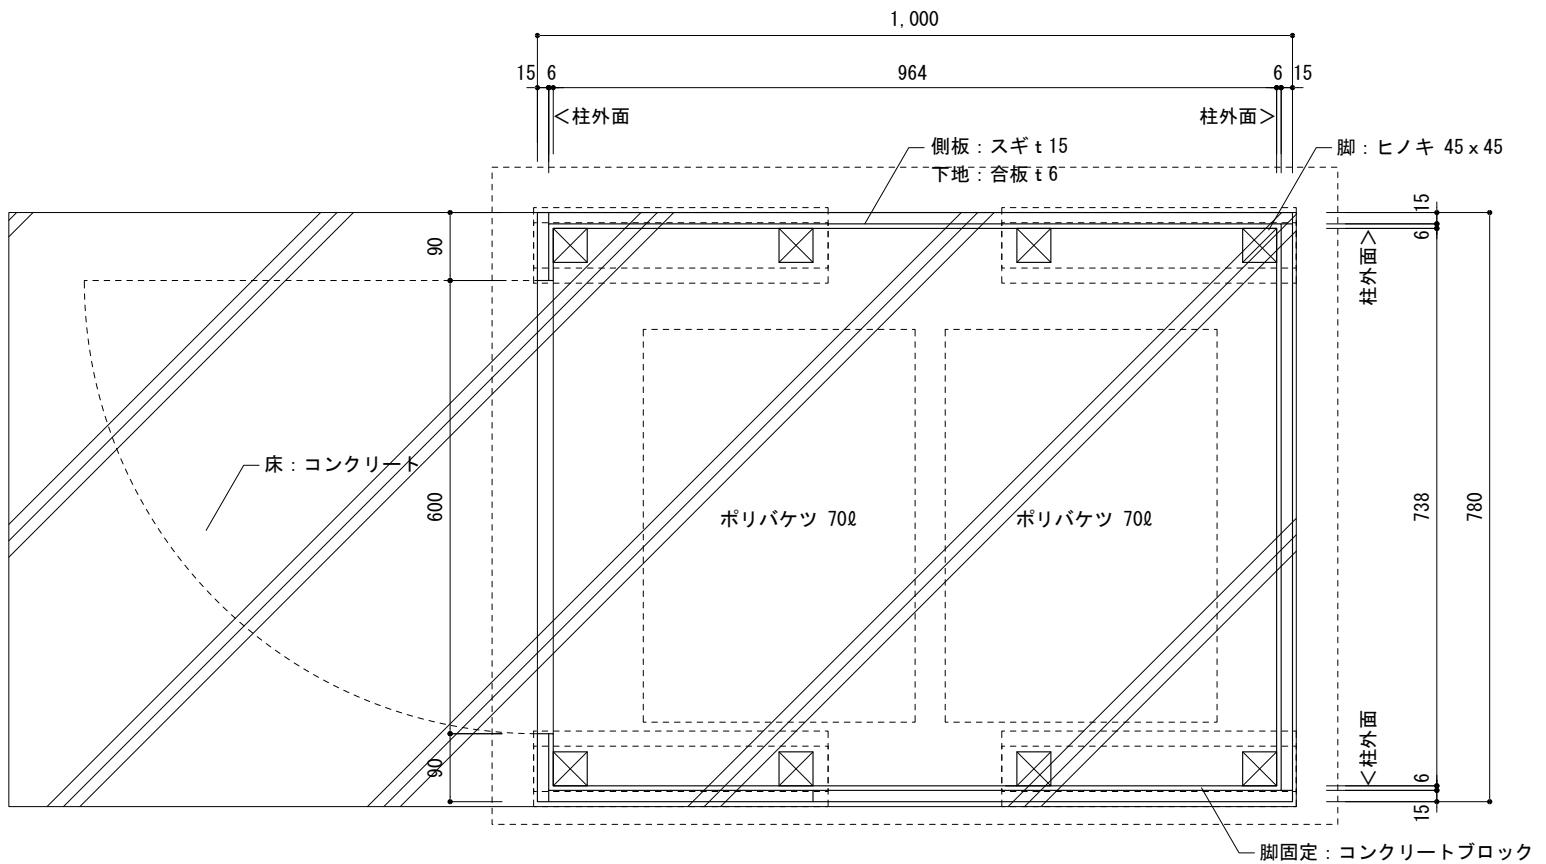

平面図 1:10

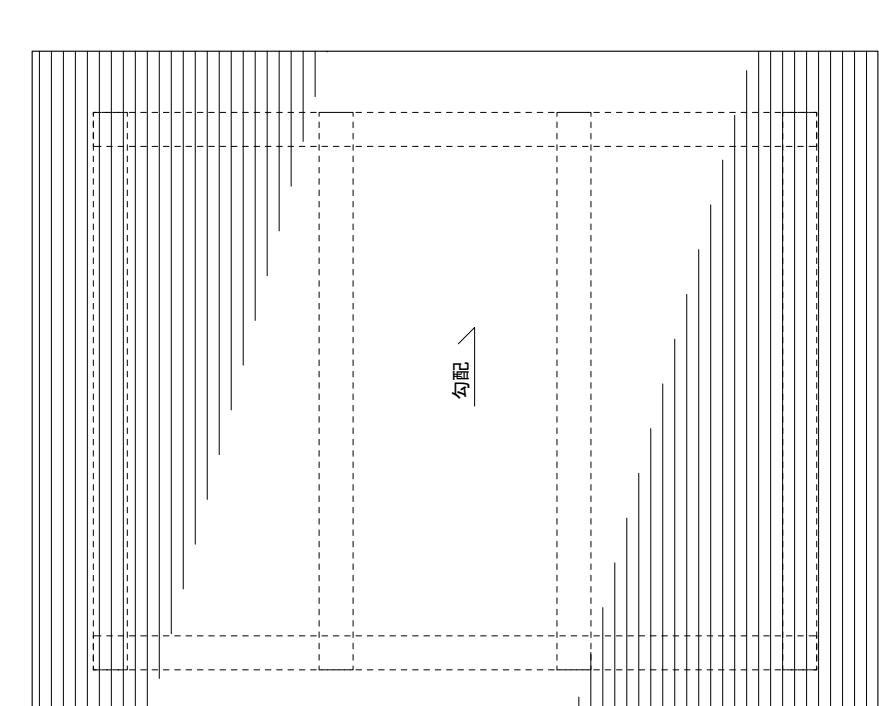


屋根伏図 1:10

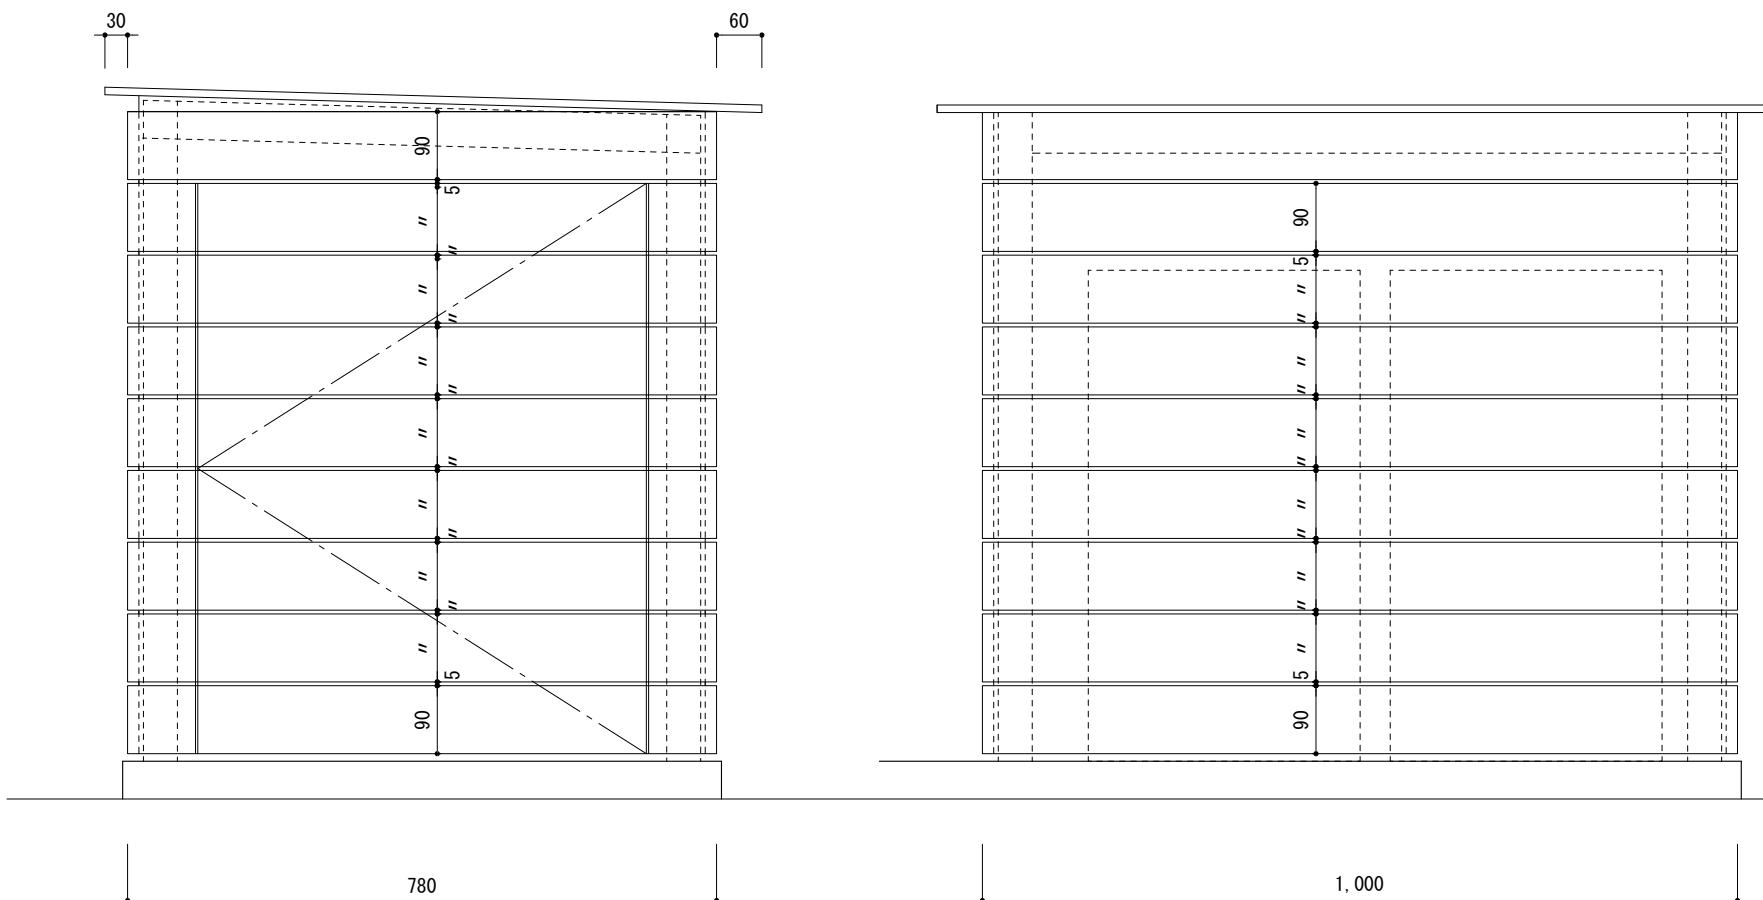

西立面図 1:10

北立面図 1:10

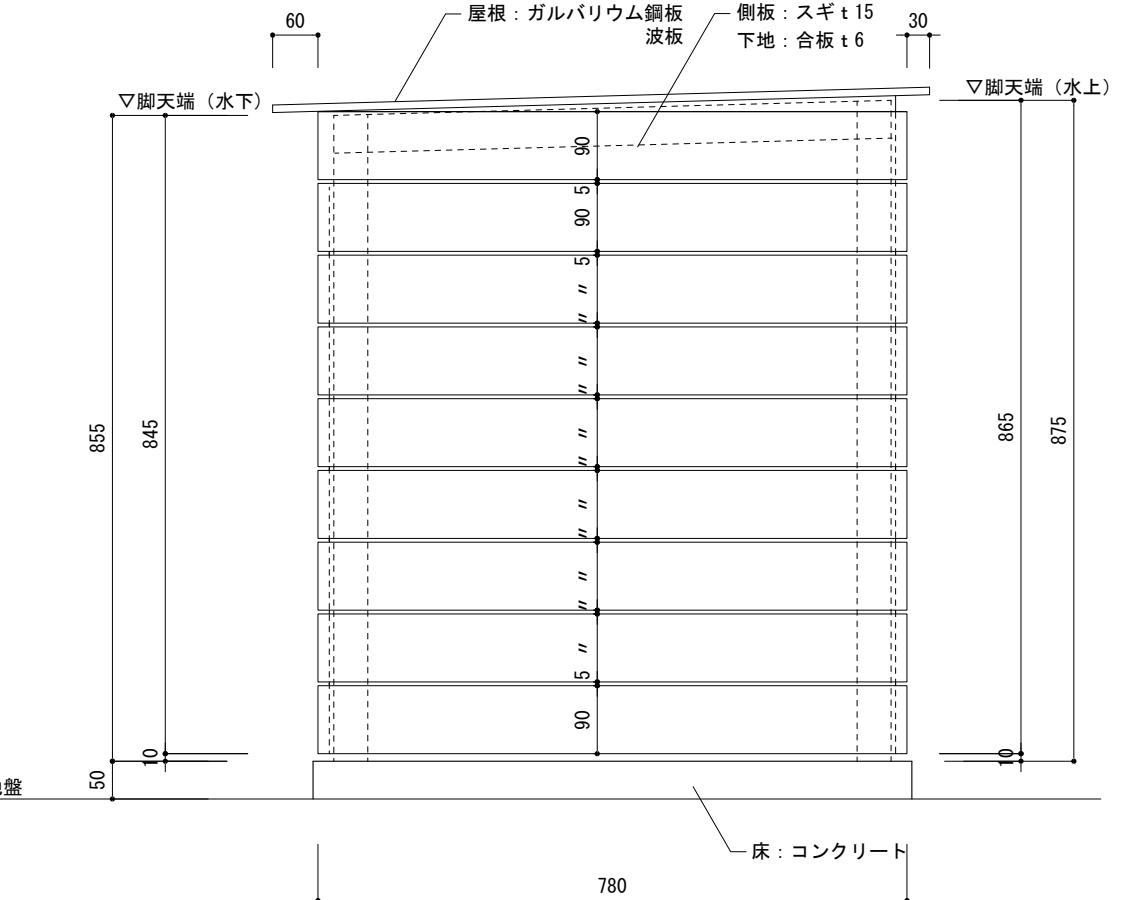

東立面図 1:10

TITLE

里山獣肉学舎 新築工事

NAME

ごみ置場

SCALE

1/10

DATE

2018/3/16

SHEET NO.

00

**

DRAW:SATO

岐阜県立森林文化アカデミー
木造建築スタジオ
〒501-3714 岐阜県美濃市曾代88番地 TEL:0575-35-3889 FAX:0575-35-3890

